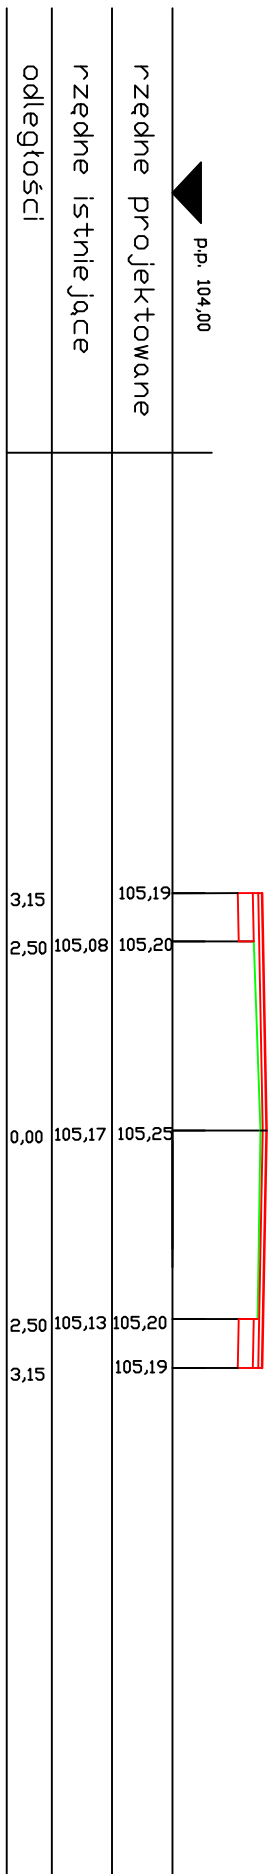


$76+525$ 

Ilość masy=0,60 m2

Ilość mieszkań

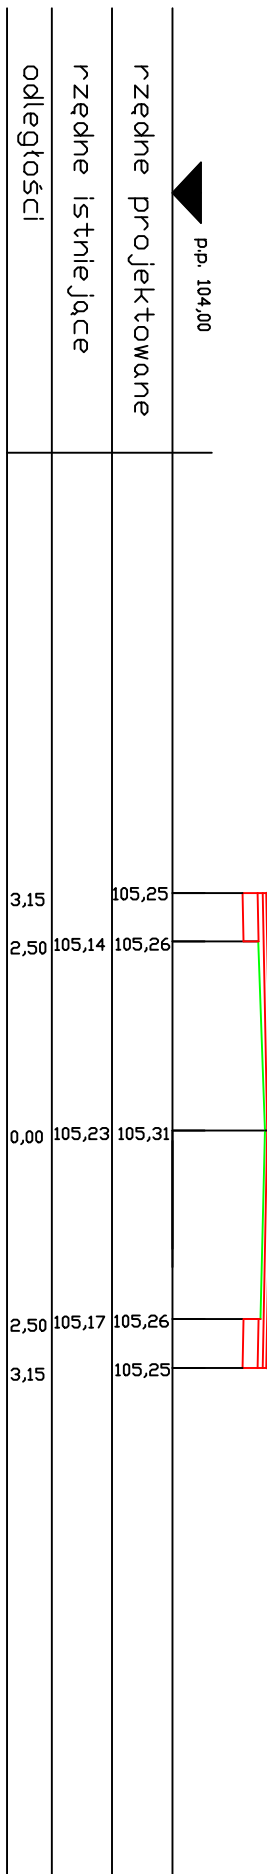
kruszywowe j=0,26 m<sup>2</sup>

 $76+550$ 

Ilość masy=0,62 m<sup>2</sup>

Ilość mieszkań

$k_{rusz} = 0,26 \text{ m}^2$

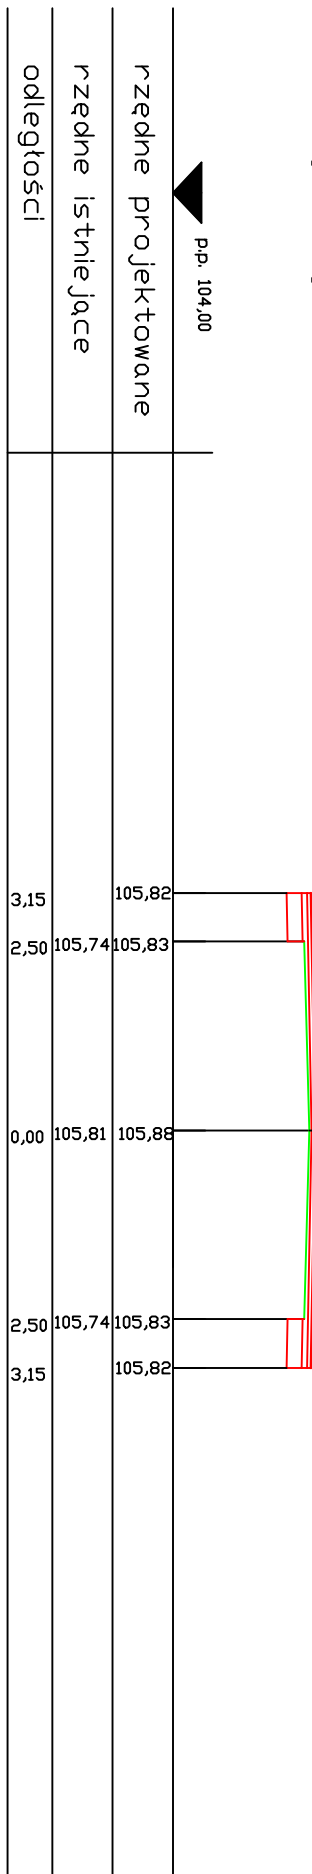


76+625

Ilość masy=0,61 m2

Ilość mieszkań

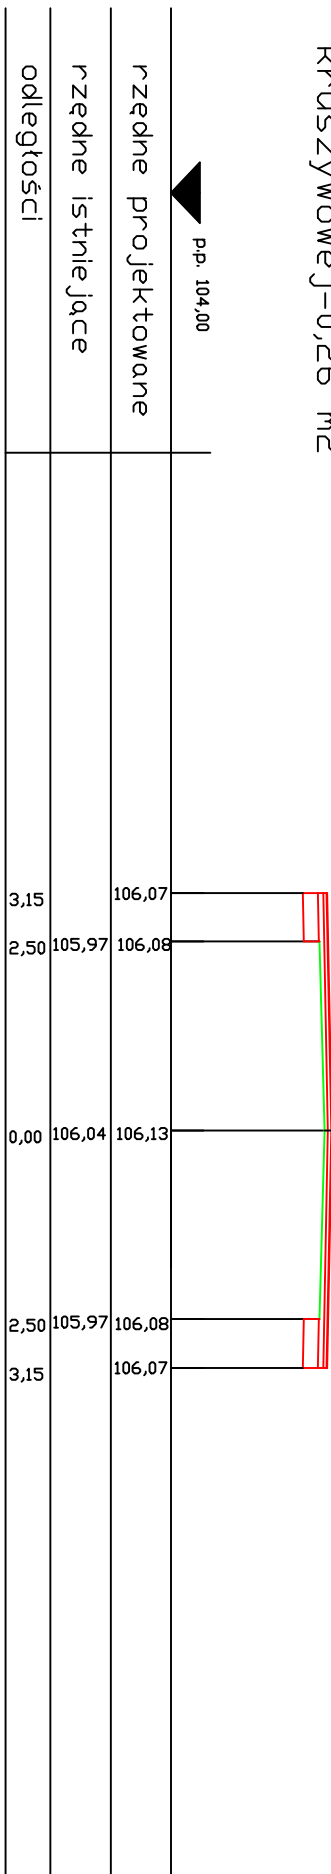
Kruszywowe  $j=0,26 \text{ m}^2$

 $76+650$ 

Ilość masy=0,67 m<sup>2</sup>

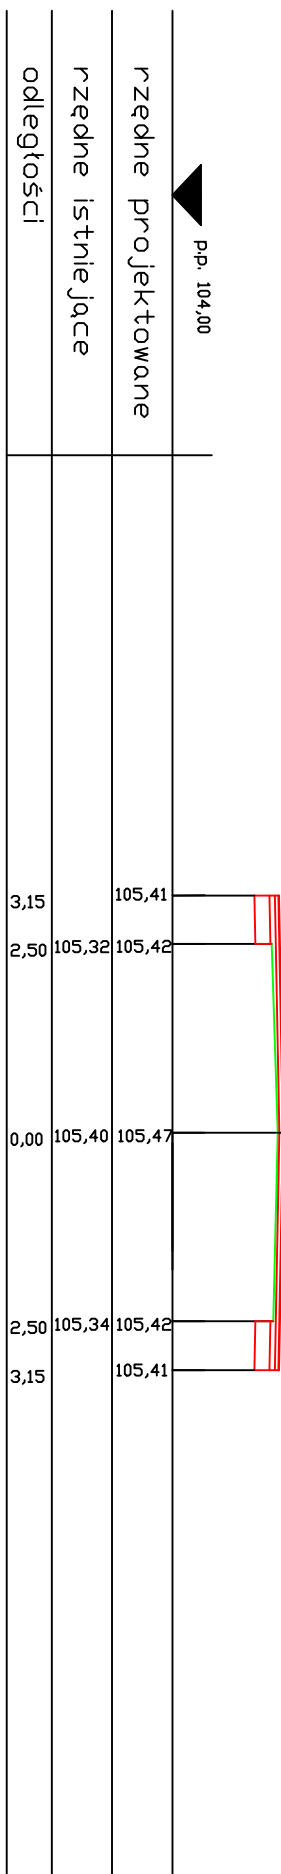
Ilość mieszkań

$k_{rusz} = 0,26 \text{ m}^2$

 $76+575$ 

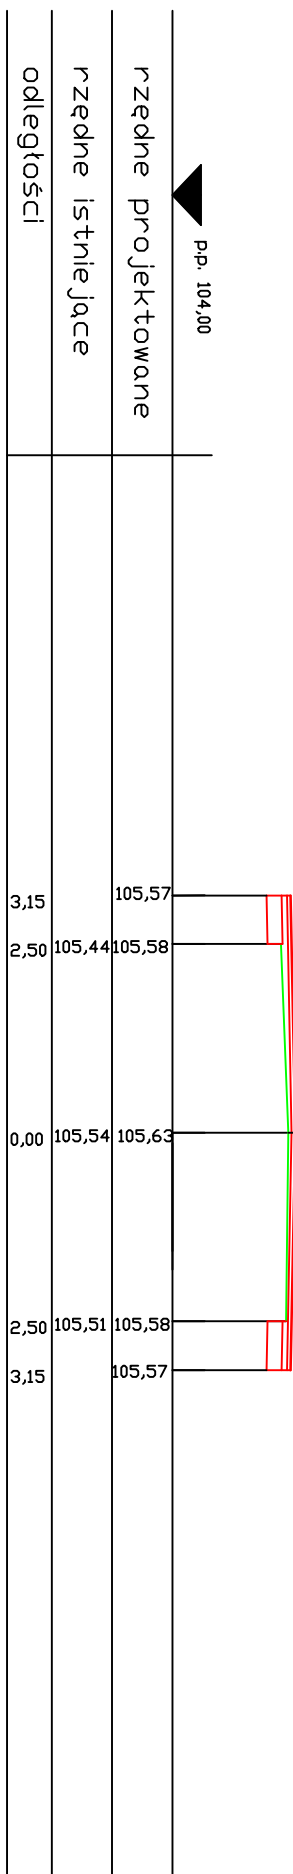
Ilość masy=0,57 m2

Ilość mieszkań

$$k_{\text{kruszywowe}} j = 0,26 \text{ m}^2$$
 $76+600$ 

Ilość masy=0,65 m<sup>2</sup>

Ilość mieszkań

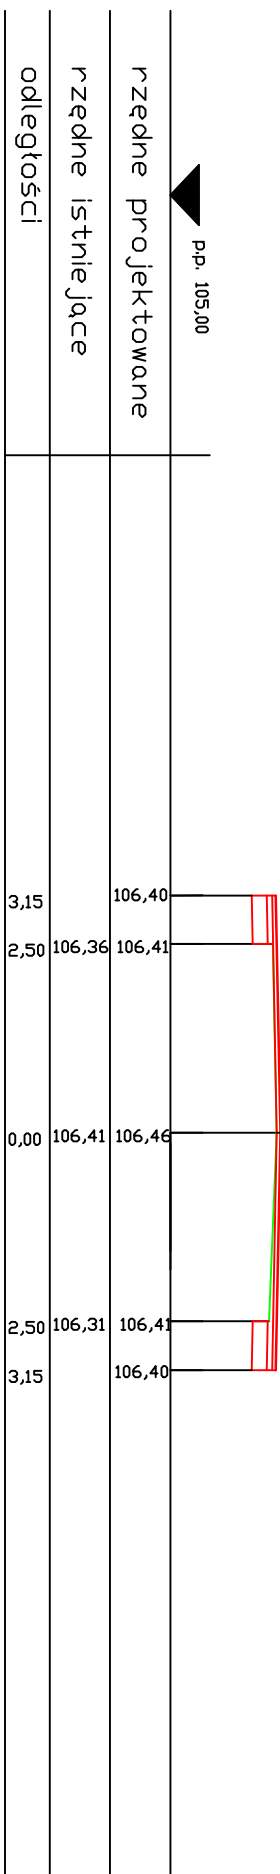
$$k_{ruszywowe_j}=0,26 \text{ m}^2$$


76+675

Ilość masy=0,47 m2

Ilość mieszkań

kruszywowe j=0,26 m<sup>2</sup>



76+700

Ilość masy=0,41 m<sup>2</sup>

Ilość mieszkań

$$k_{\text{kruszywowe } j=0,26 \text{ m}^2}$$
