


Remont nawierzchni drogi wojewódzkiej Nr 668  
 Piątka Poduchowna - Przytuły - Osowiec  
 na odcinku od km 29+760 do km 30+250 dł. 0,490 km  
 Skala 1:1000

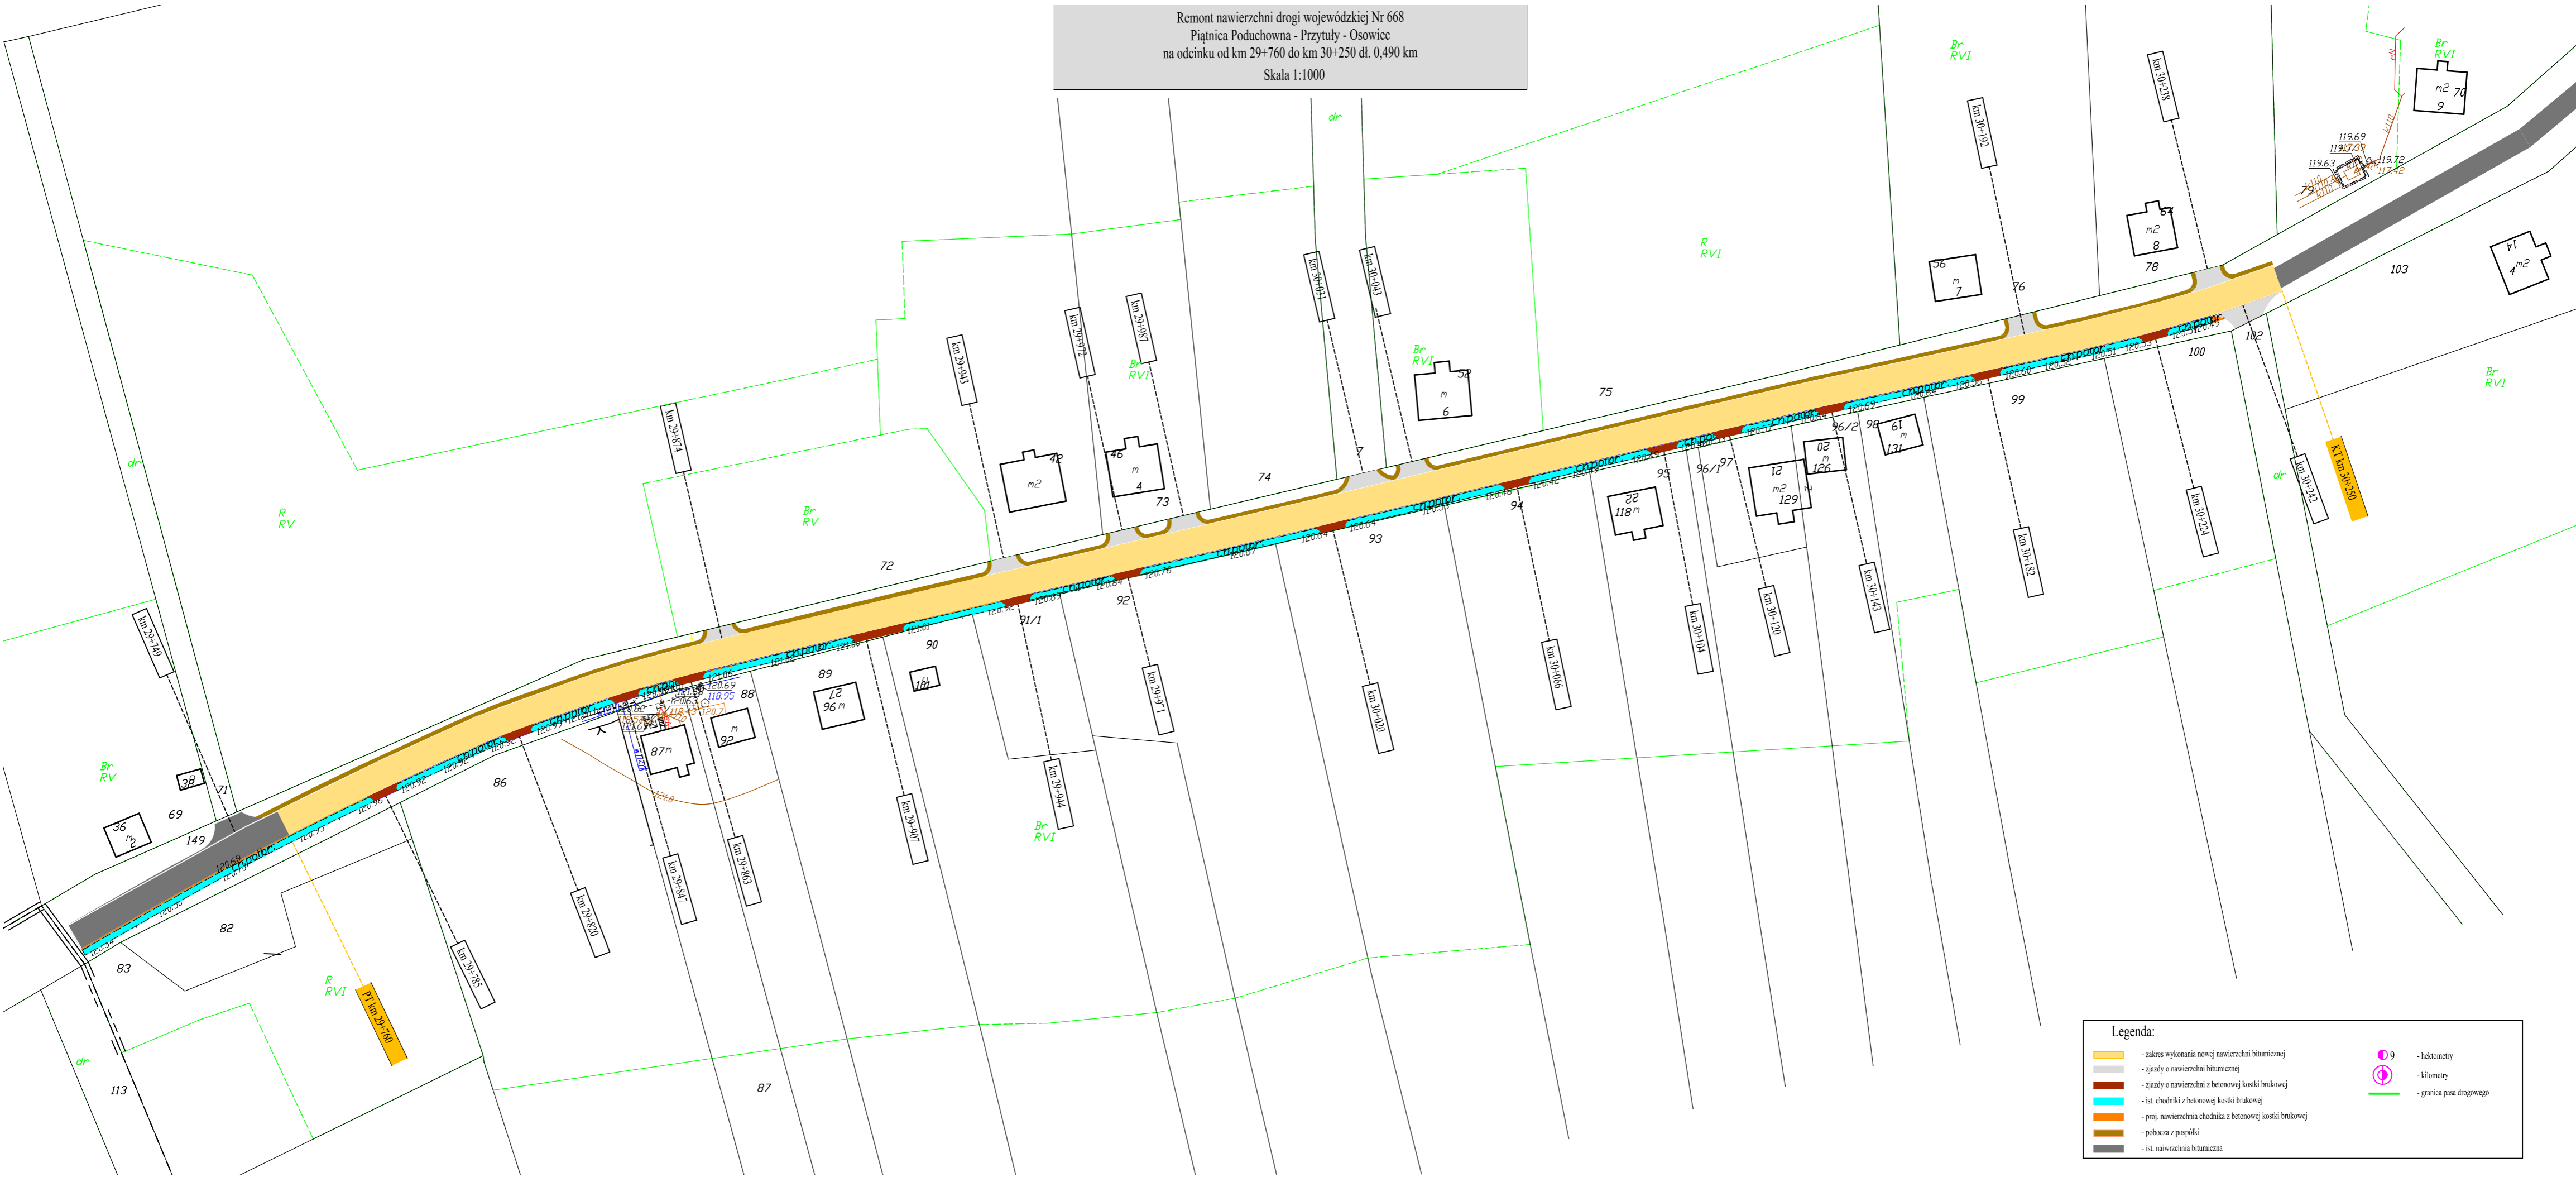

**Legenda:**

	- zakres wykonania nowej nawierzchni bitumicznej		- hektometry
	- zjazdy o nawierzchni bitumicznej		- kilometry
	- zjazdy o nawierzchni z betonowej kostki brukowej		- granica pasa drogowego
	- ist. chodniki z betonowej kostki brukowej		
	- proj. nawierzchnia chłodnika z betonowej kostki brukowej		
	- pobocza z pospółki		
	- ist. nawierzchnia bitumiczna		