




W

m n.p.m.

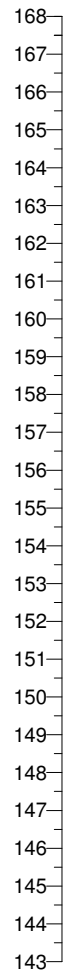

SE

m n.p.m.

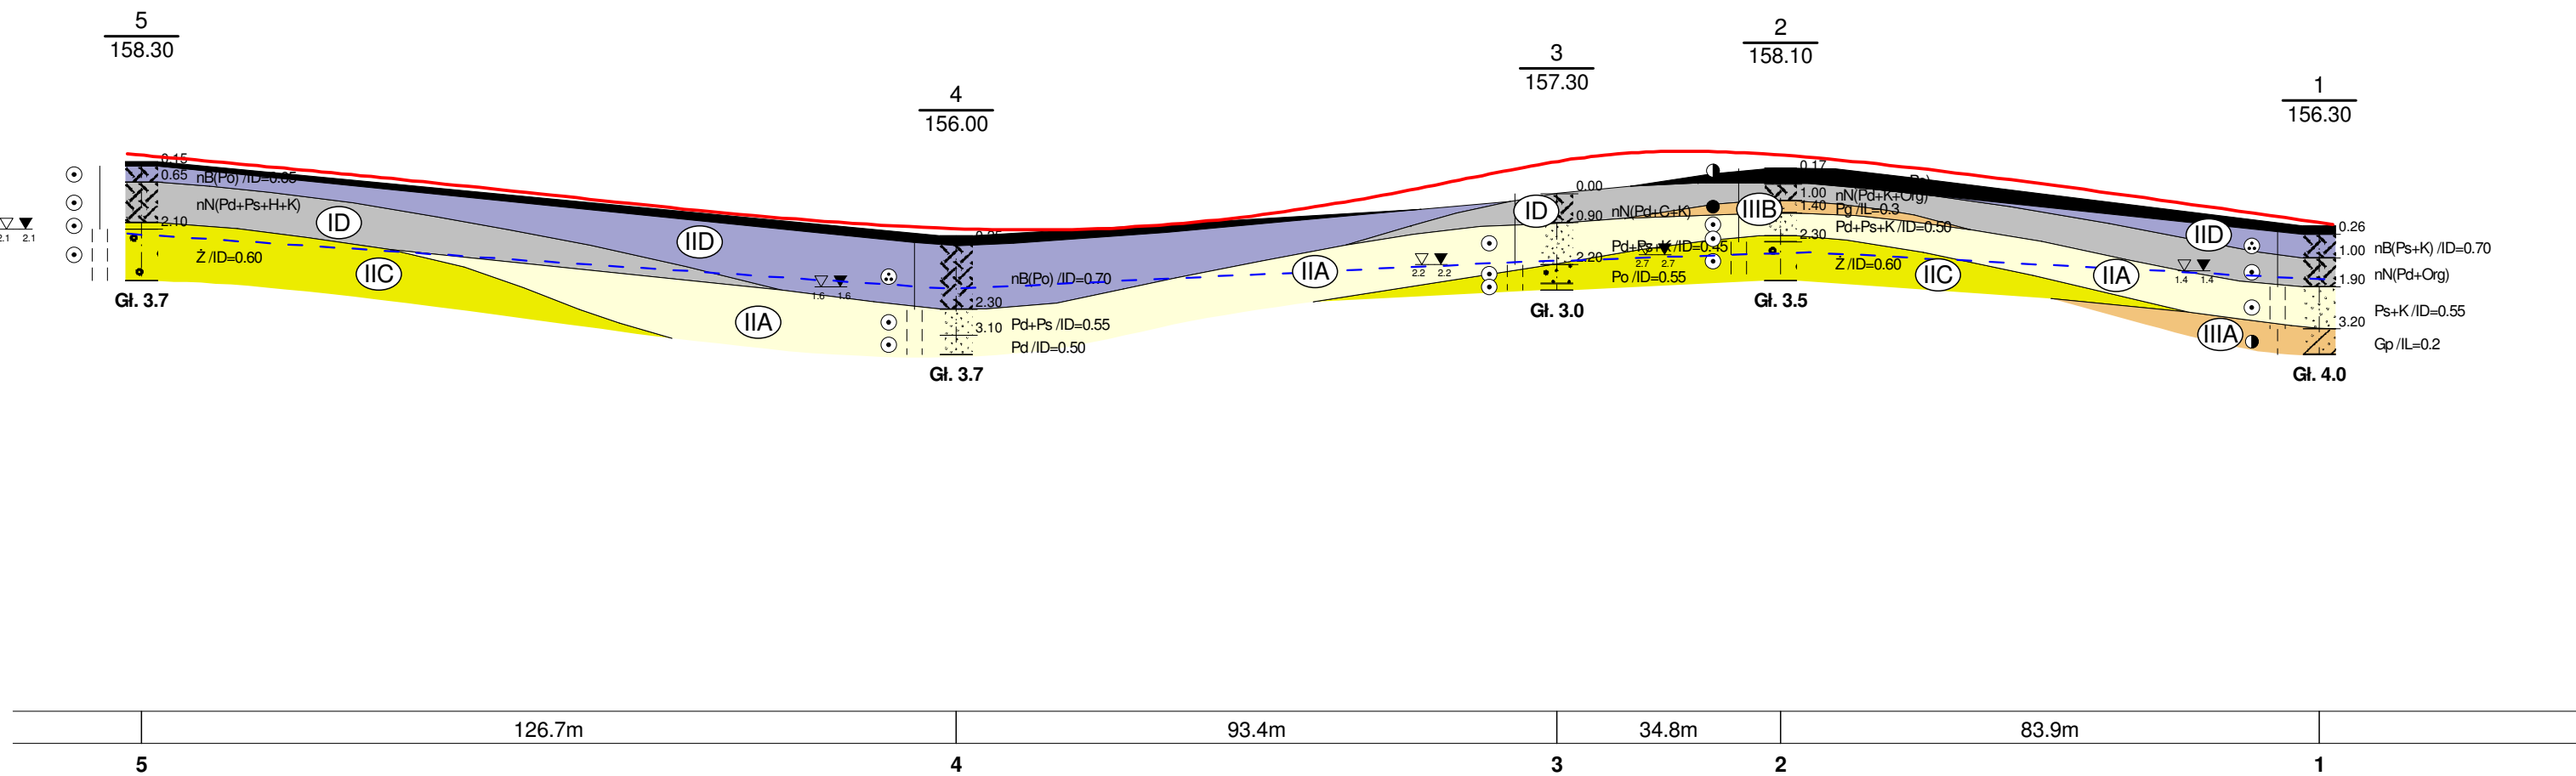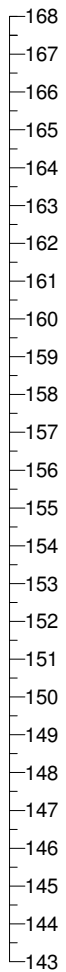

UNI-GEO Piotr Rant, ul. Zatorowa 7, 19-500 Goldap				Zał.Nr
Budowa wiaduktu nad torami PKP wraz z budową i rozbudową DW 674 w m. Sokółka				12
Opracował	Data	Nazwisko	Podpis	Przekrój geologiczno-inżynierski III-III
Uprawnienia	03-2017	mgr inż. M. Luty		
VIII-1710				Skala 1: 1000 200