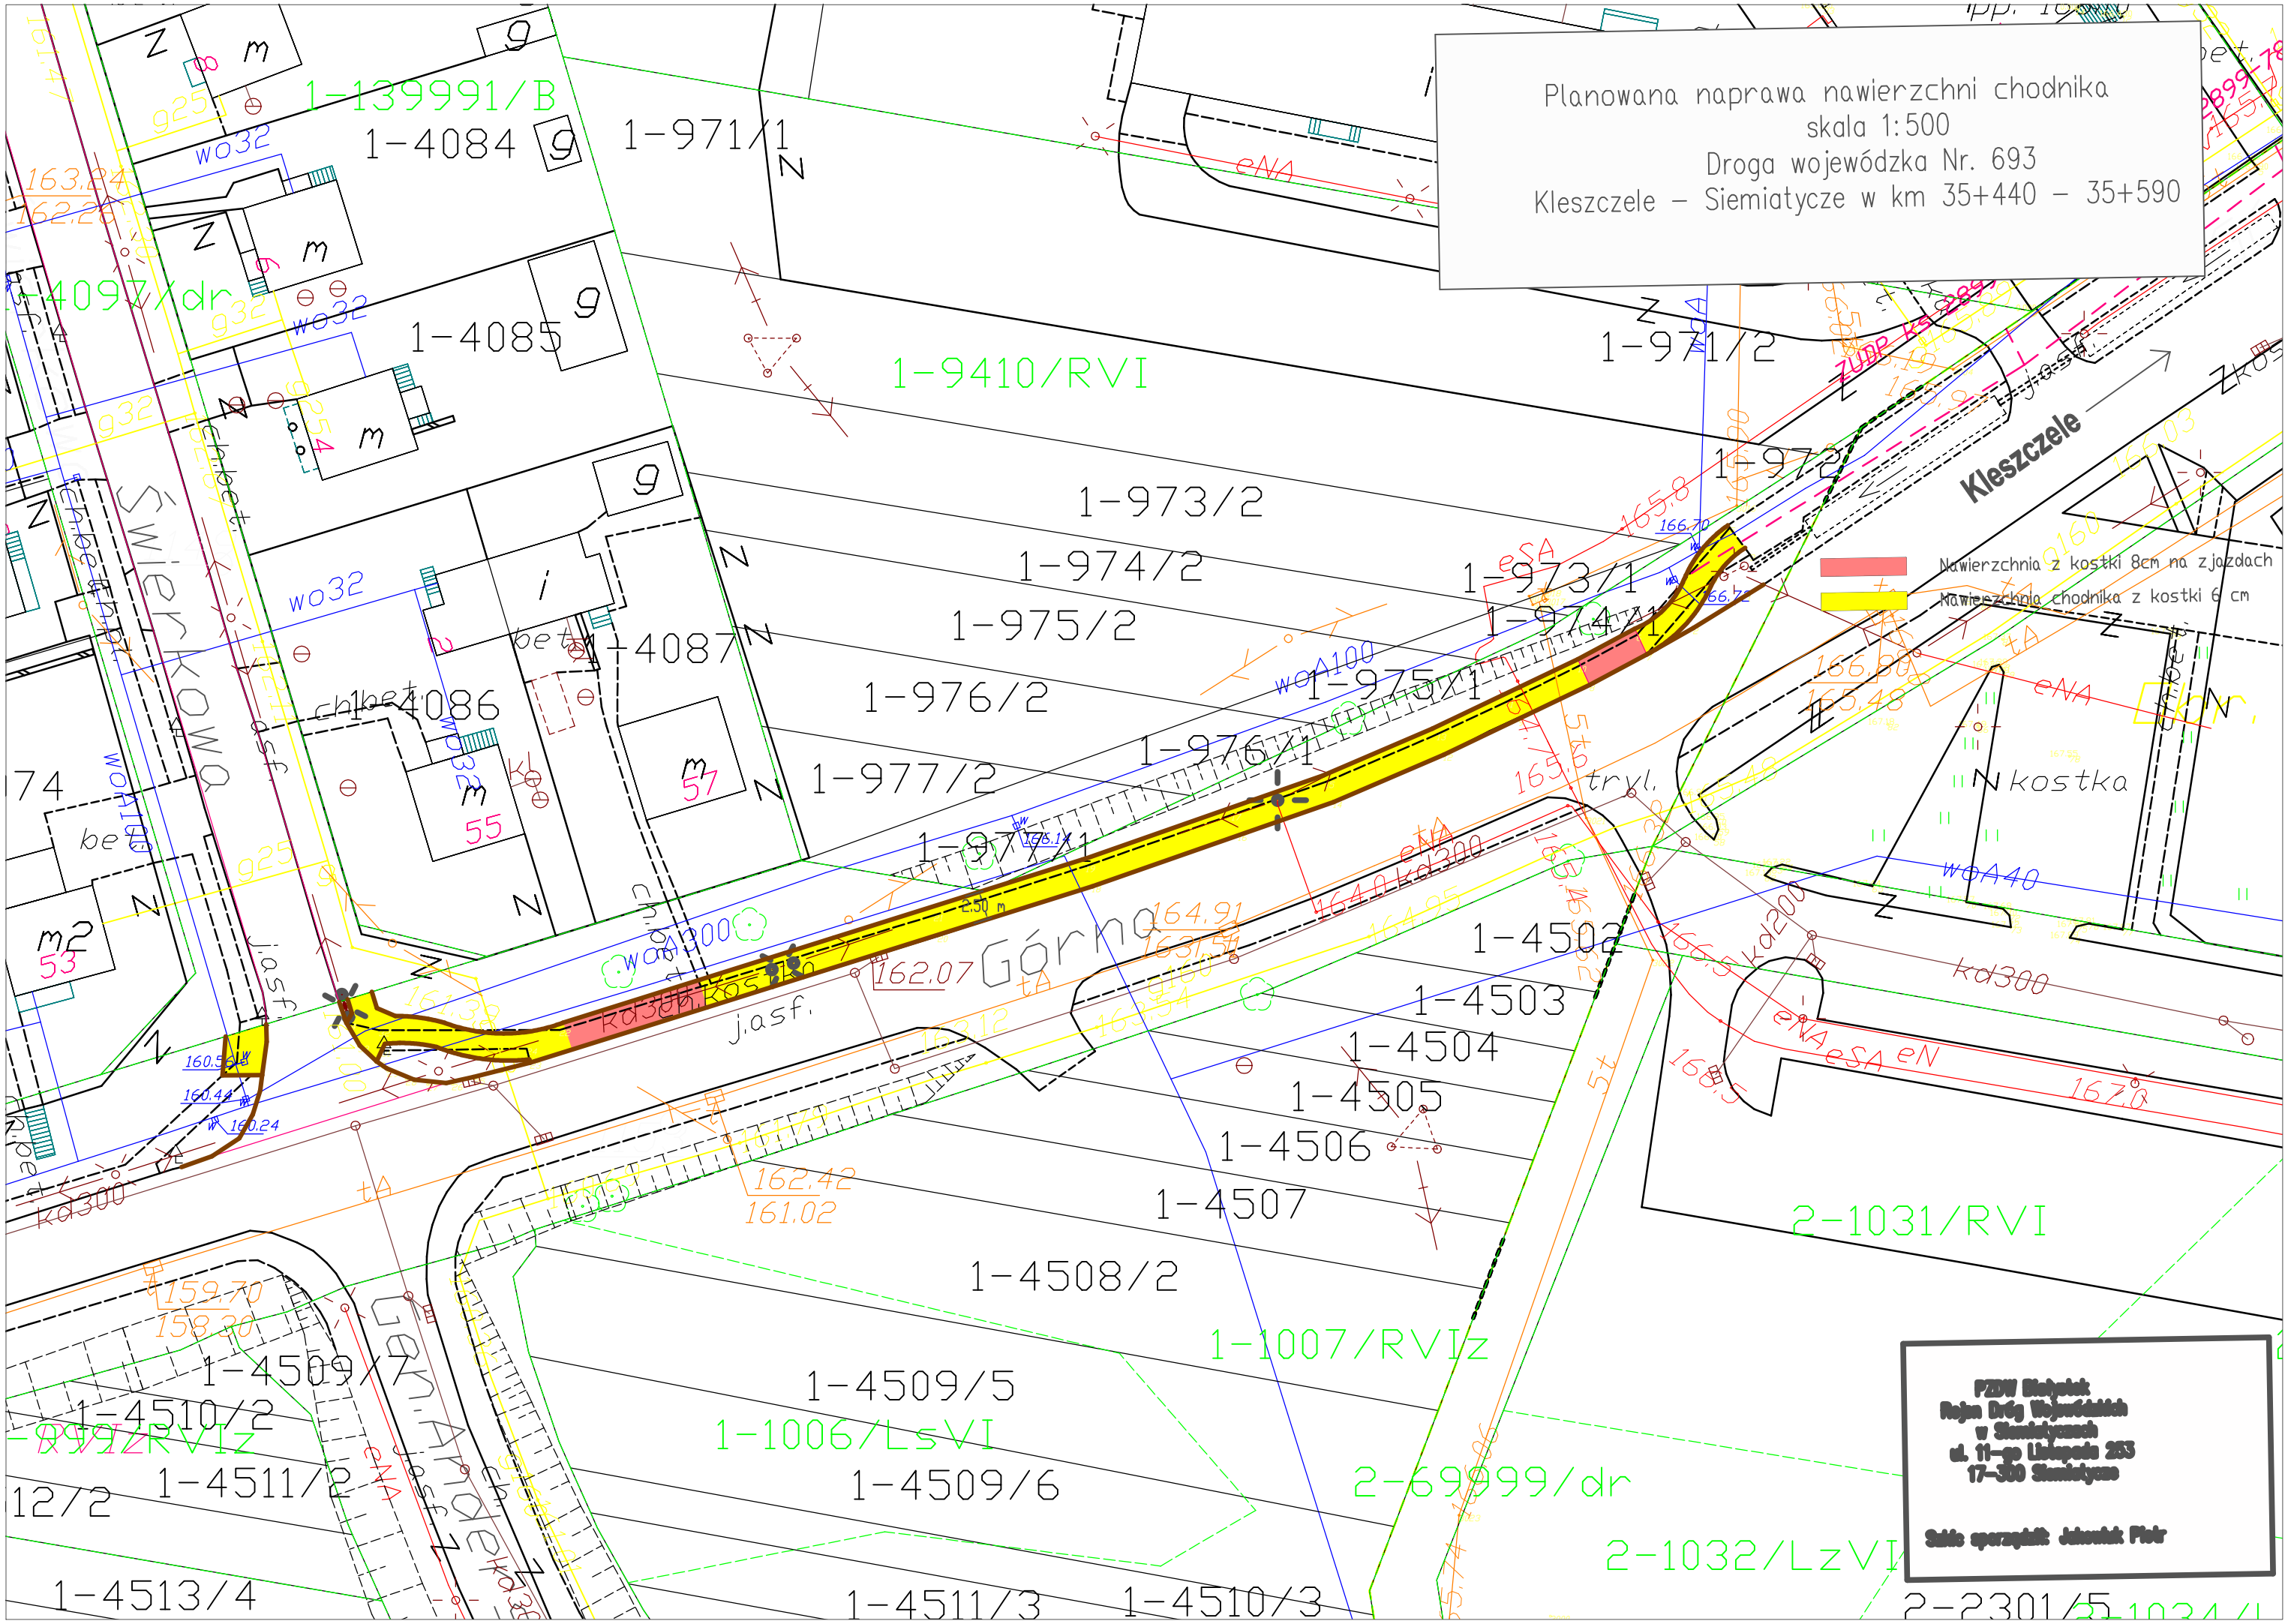
Planowana naprawa nawierzchni chodnika
skala 1:500
Droga wojewódzka Nr. 693
Kleszczele – Siemiatycze w km 35+440 – 35+590
Nawierzchnia z kostki 8cm na zjazdach
Nawierzchnia chodnika z kostki 6 cm
Kleszczele
Górna
Świerkowa
1-139991/B
1-4084
1-971/1
1-4085
1-9410/RVI
1-971/2
1-972
1-973/2
1-974/2
1-975/2
1-976/2
1-977/2
1-973/1
1-974/1
1-975/1
1-976/1
1-977/1
1-4087
1-4086
1-4502
1-4503
1-4504
1-4505
1-4506
1-4507
1-4508/2
1-1007/RVIz
1-4509/5
1-1006/LsVI
1-4509/6
1-4509/7
1-4510/2
1-4511/2
1-4513/4
1-4511/3
1-4510/3
2-1031/RVI
2-69999/dr
2-1032/LzVI
2-2301/5
PZDW Białystok
Rejon Dróg Wojewódzkich
w Siemiatyczach
ul. 11-go Listopada 253
17-300 Siemiatycze
Szkic sporządził: Jakowiak Piotr