


Remont chodnika w ciągu drogi wojewódzkiej Nr 648  
Miastkowo - Nowogród - ... - Morgowniki - Korzeniste - Stawiski - Przytuły  
w miejscowości Miastkowo od km 0+750 do km 1+336 SP.  
SKALA 1:1000

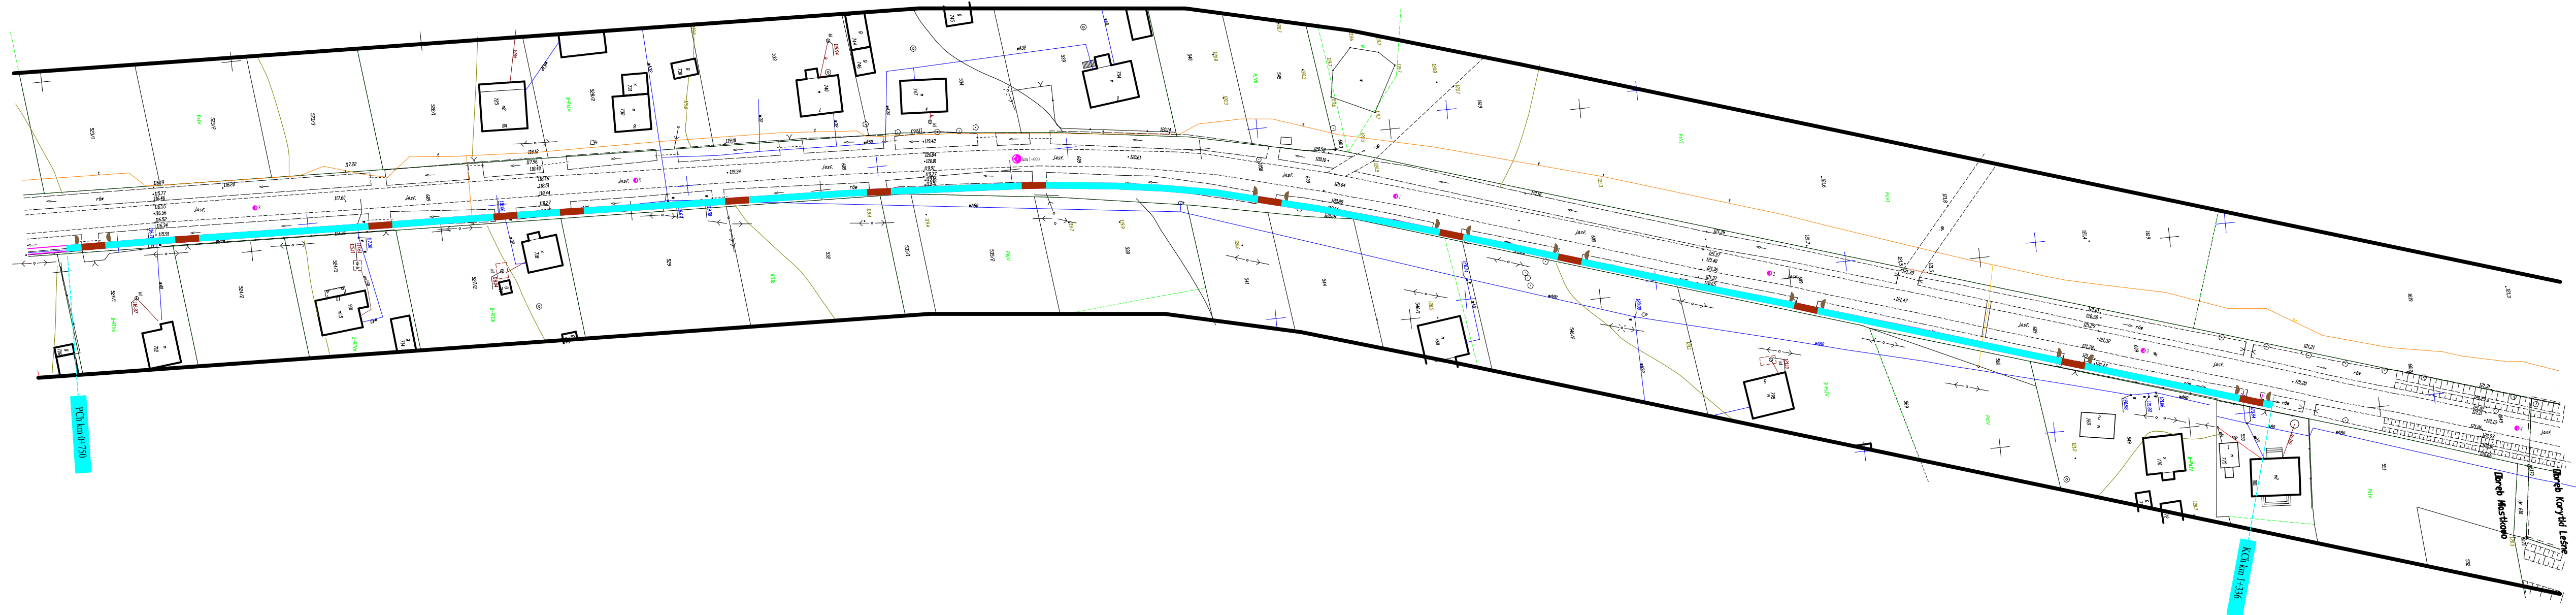

Legenda:

	- zakres wykonania nowej nawierzchni bitumicznej		- hektometry
	- zjazdy o nawierzchni żwirowej		- kilometry
	- zjazdy o nawierzchni z betonowej kostki brukowej		- granica pasa drogowego
	- chodniki z betonowej kostki brukowej		- krawężnik betonowy 20x30cm