


Planowany remont nawierzchni bitumicznej  
skala 1:1000  
Droga wojewódzka Nr. 692  
Drohiczyn – Dziadkowice w m. Skiwy w  
km 10+000 – 11+890 Arkusz 2/2

- Nawierzchnia bitumiczna do remontu
- Nawierzchnia chodnika z kostki brukowej
- Nawierzchnia na zjazdach i zatokach z kostki brukowej
- Nawierzchnia zwirowa na zjazdach

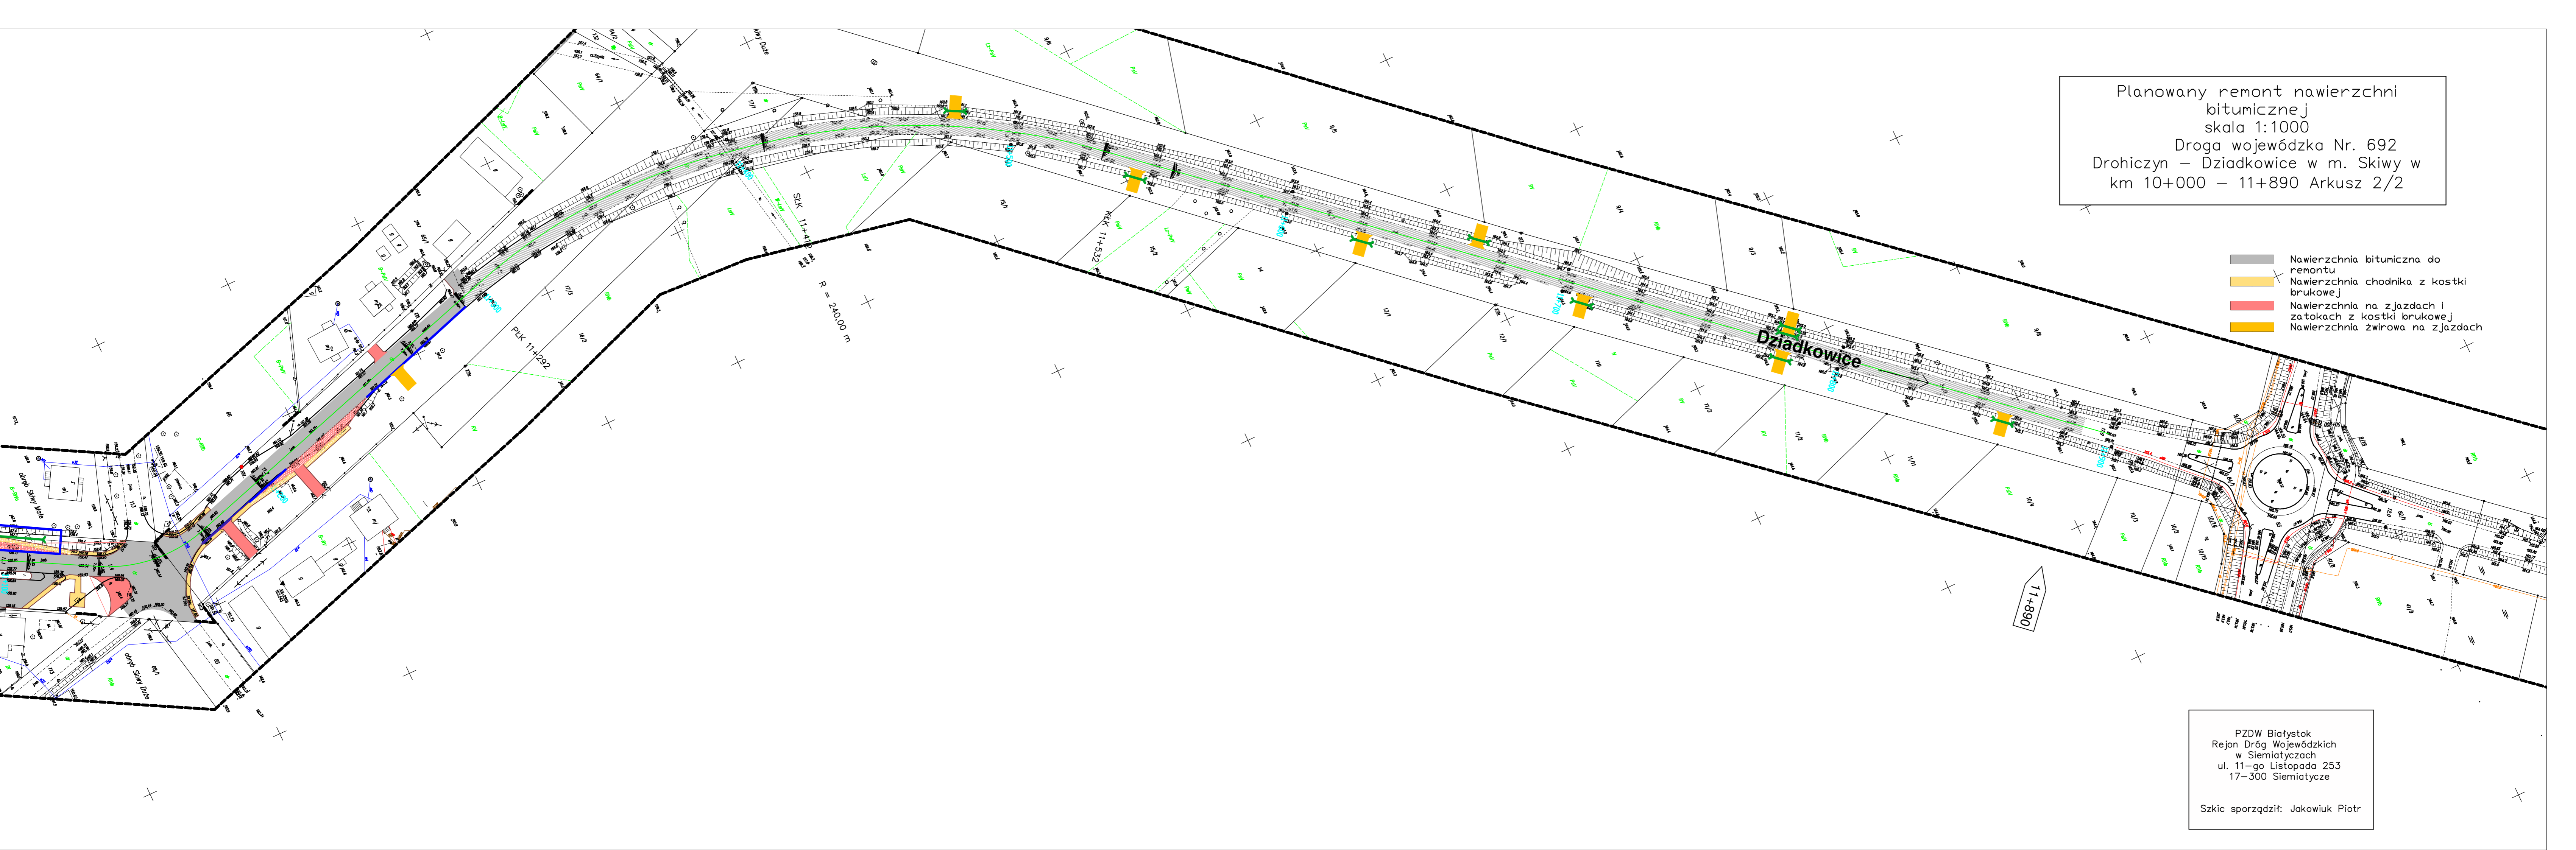

PZDW Białystok  
Rejon Dróg Wojewódzkich  
w Siemiatyczach  
ul. 11-go Listopada 253  
17-300 Siemiatycze  
Szkic sporządził: Jakowiuk Piotr