


Arkusz nr 1

Łączy Ark. 2

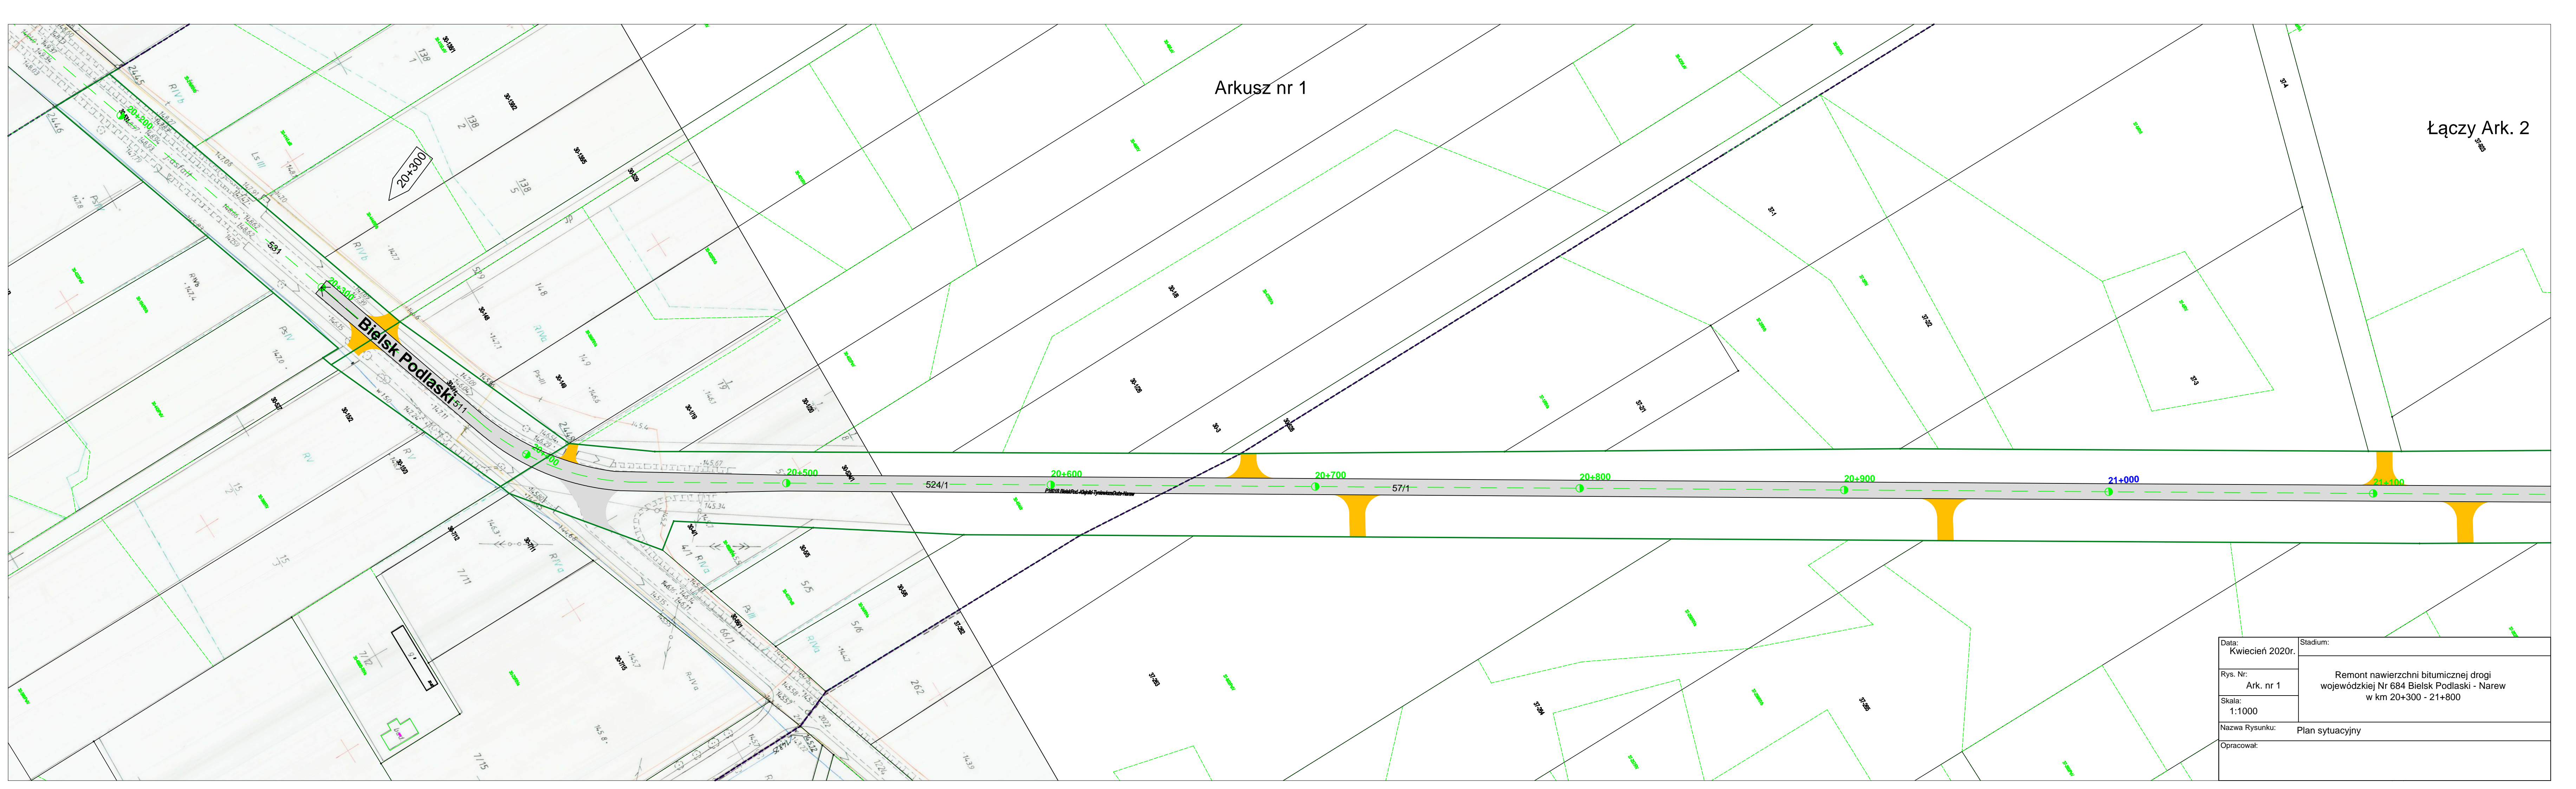

Data: Kwiecień 2020r.	Stadium:
Rys. Nr: Ark. nr 1	Remont nawierzchni bitumicznej drogi wojewódzkiej Nr 684 Bielsk Podlaski - Narew w km 20+300 - 21+800
Skala: 1:1000	
Nazwa Rysunku:	Plan sytuacyjny
Opracował:	