


PRZEKROJE POPRZECZNE DROGI WOJEWÓDZKIEJ NR 651 OD KM 59+676 DO KM 61+300


SKALA 1:10/100

0+000

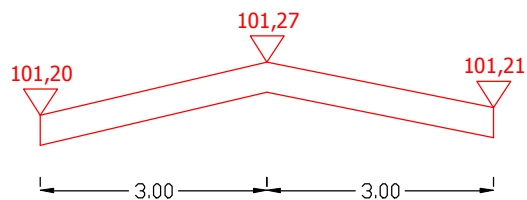


Pwyr.=0,0000 m²

0+010,50

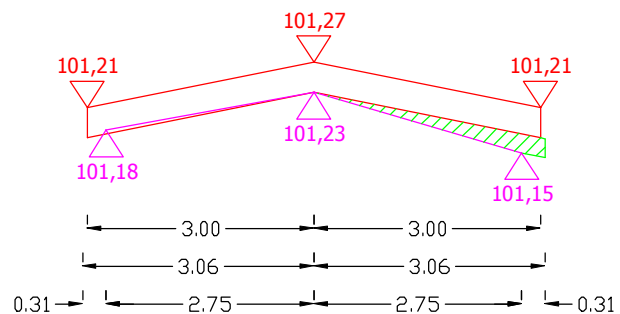


Pwyr.=0,0421 m²

0+014

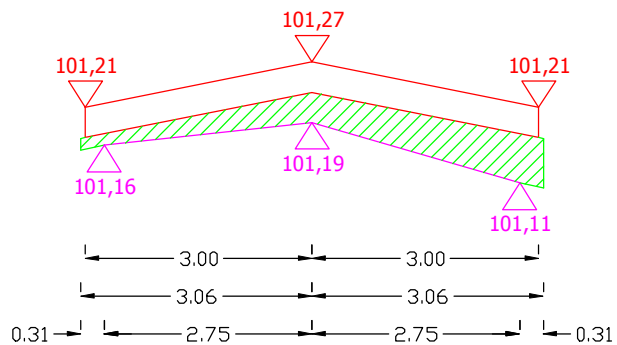

Pwyr.=0,2448 m²

0+024

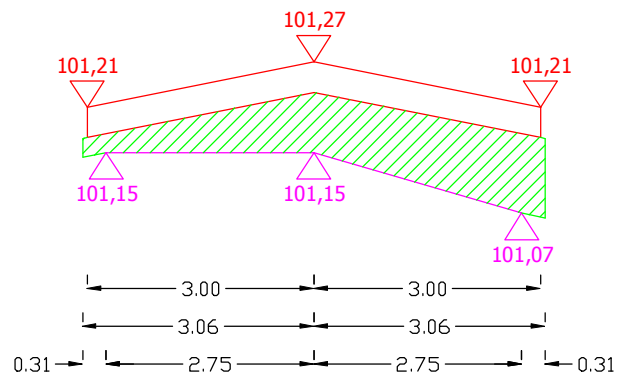


Pwyr.=0,4391 m²

Sporządził:

PRZEKROJE POPRZECZNE DROGI WOJEWÓDZKIEJ NR 651 OD KM 59+676 DO KM 61+300


SKALA 1:10/100

0+034

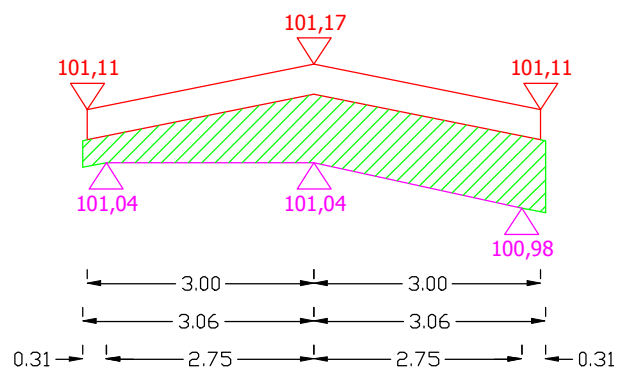


Pwyr.=0,4666 m²

0+044

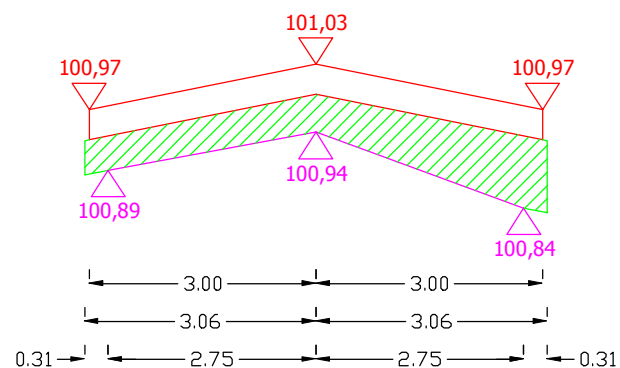


Pwyr.=0,3734 m²

0+054

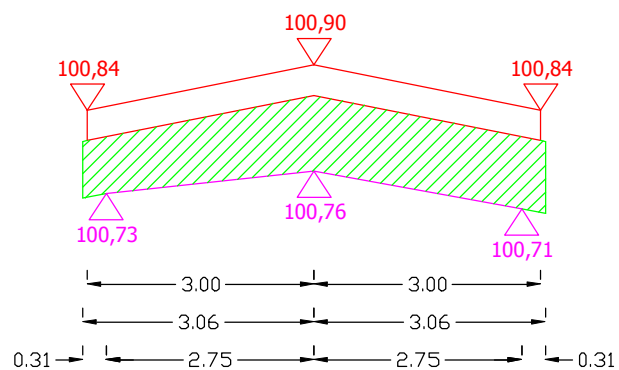

Pwyr.=0,5615 m²

0+064

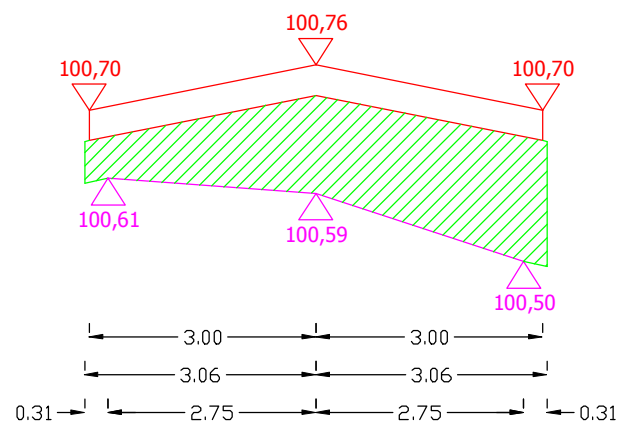


Pwyr.=0,7282 m²

Sporządził:

PRZEKROJE POPRZECZNE DROGI WOJEWÓDZKIEJ NR 651 OD KM 59+676 DO KM 61+300


SKALA 1:10/100

0+074

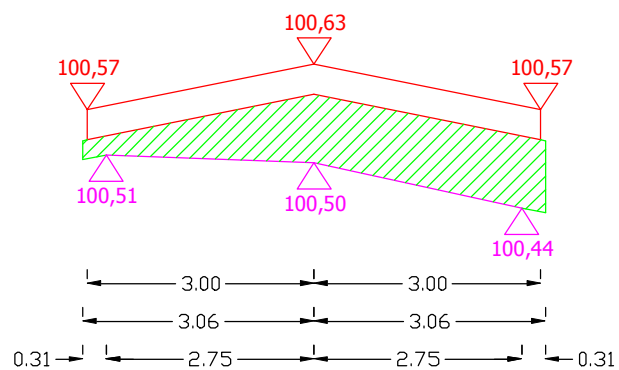


Pwyr.=0,4497 m²

0+084

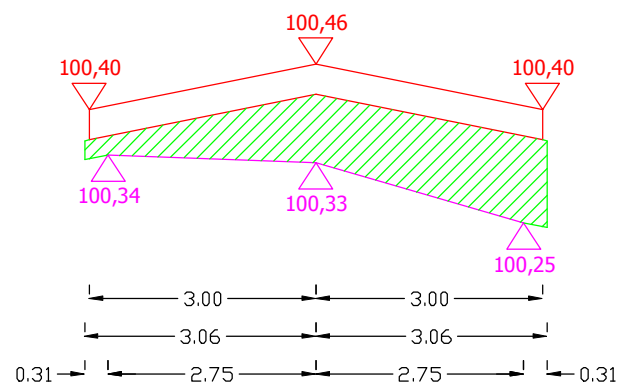


Pwyr.=0,4834 m²

0+094

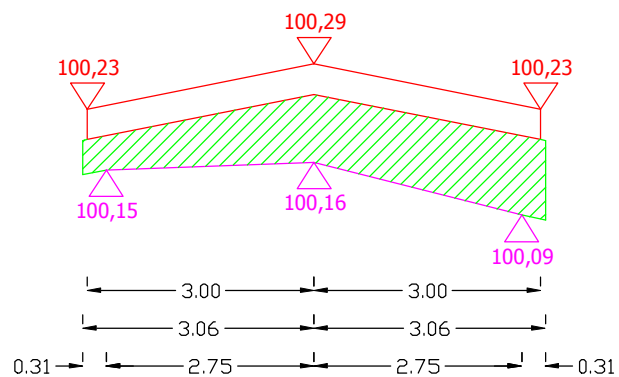

Pwyr.=0,5003 m²

0+104

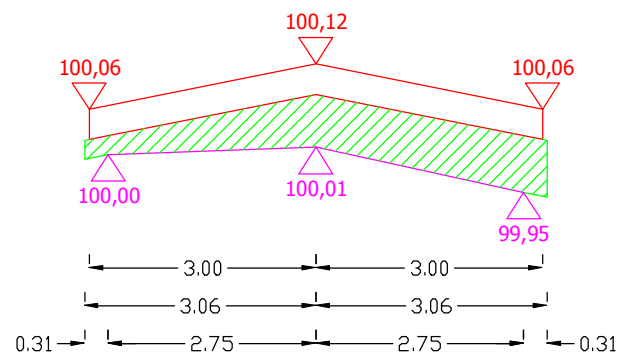

Pwyr.=0,3610 m²


Sporządził:

PRZEKROJE POPRZECZNE DROGI WOJEWÓDZKIEJ NR 651 OD KM 59+676 DO KM 61+300

SKALA 1:10/100


0+114

Pwyr.=0,4116 m²

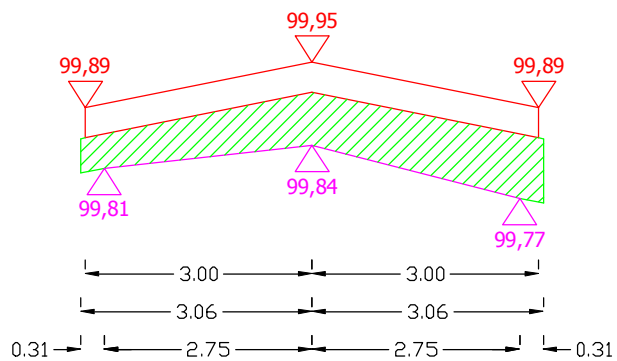


0+124

Pwyr.=0,3841 m²

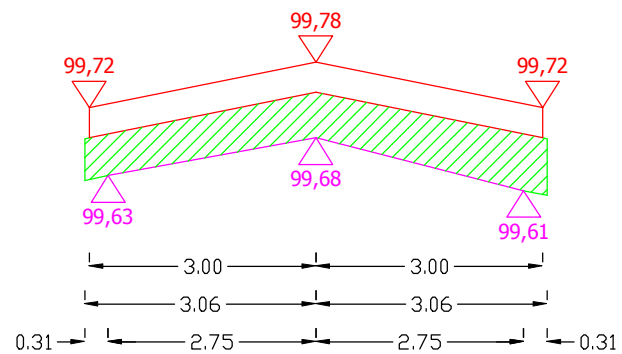


0+134

Pwyr.=0,3566 m²

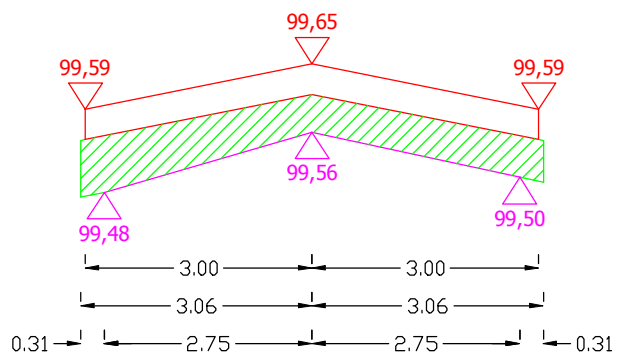

0+144


Pwyr.=0,3566 m²

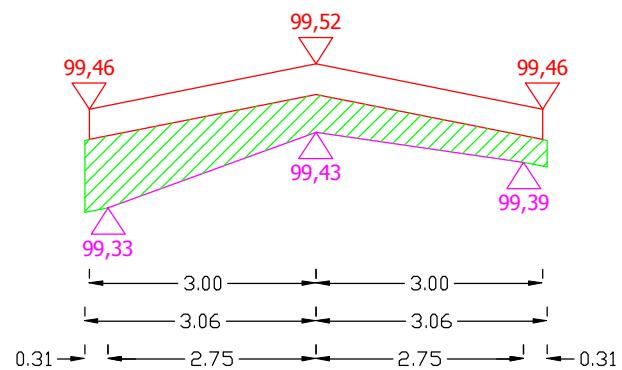


Sporządził:

PRZEKROJE POPRZECZNE DROGI WOJEWÓDZKIEJ NR 651 OD KM 59+676 DO KM 61+300


SKALA 1:10/100

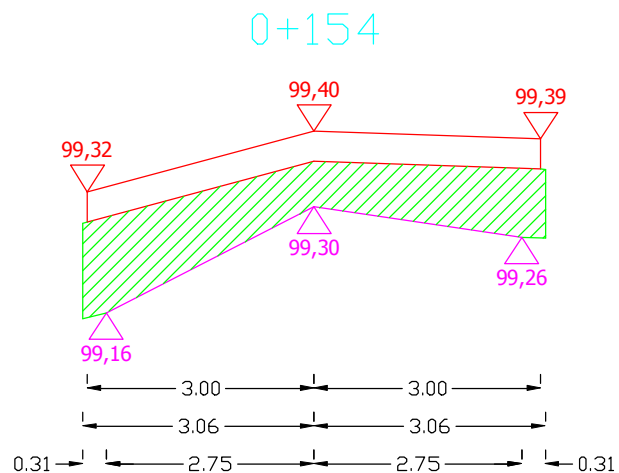


Pwyr.=0,5315 m²

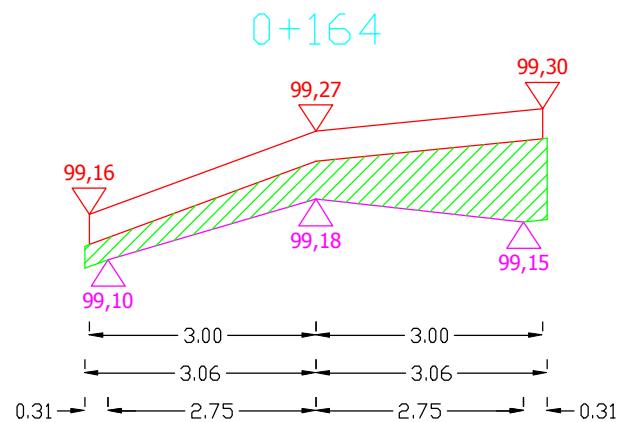

Pwyr.=0,3678 m²

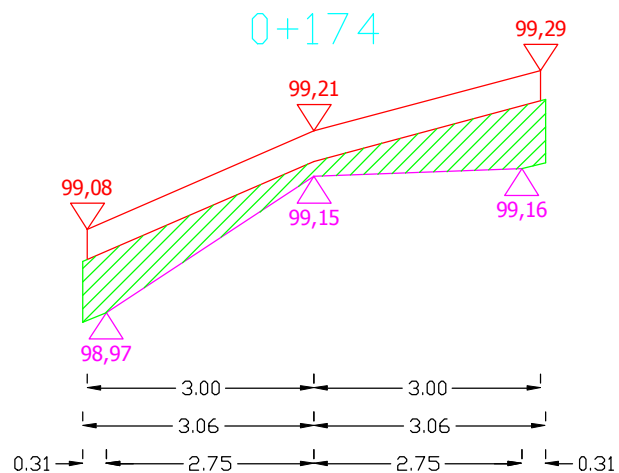

Pwyr.=0,3316 m²




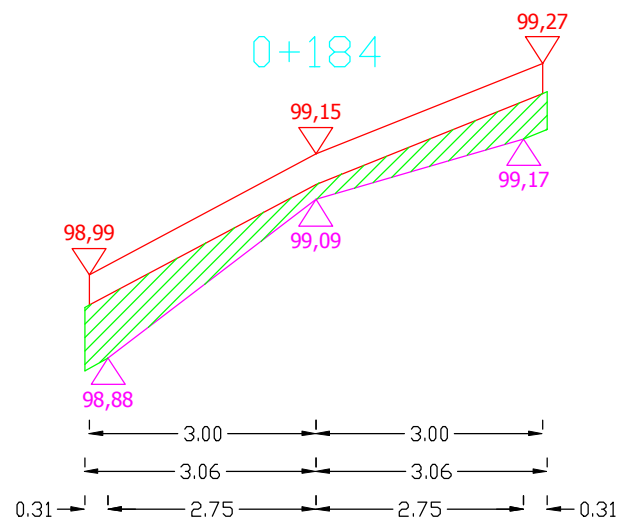


Pwyr.=0,2797 m²

Sporządził:

PRZEKROJE POPRZECZNE DROGI WOJEWÓDZKIEJ NR 651 OD KM 59+676 DO KM 61+300


SKALA 1:10/100

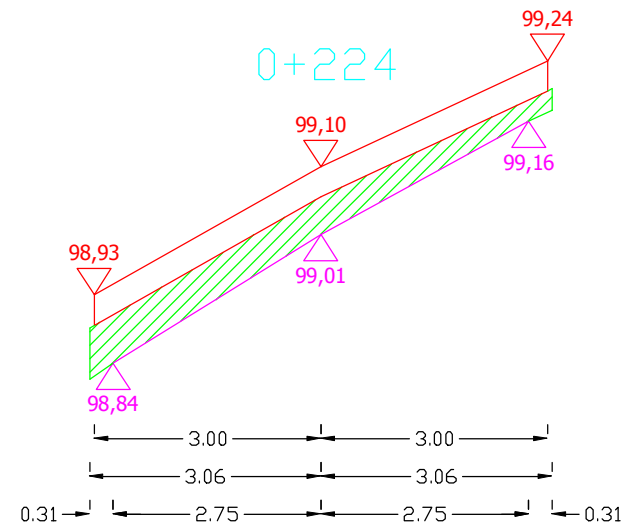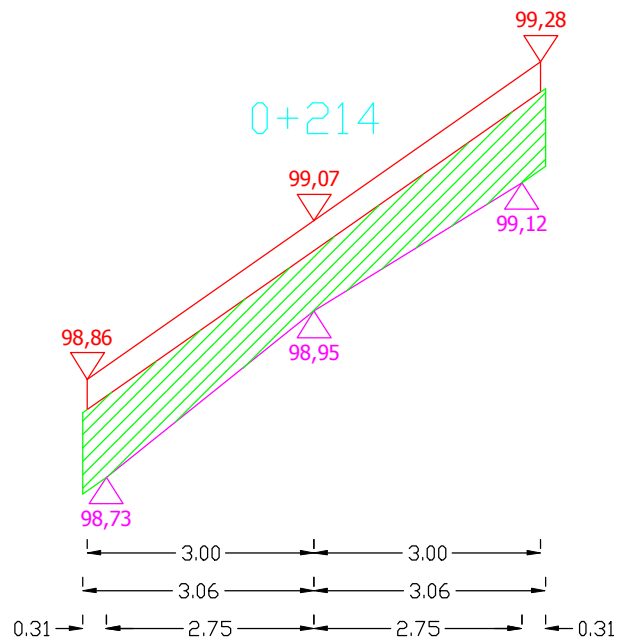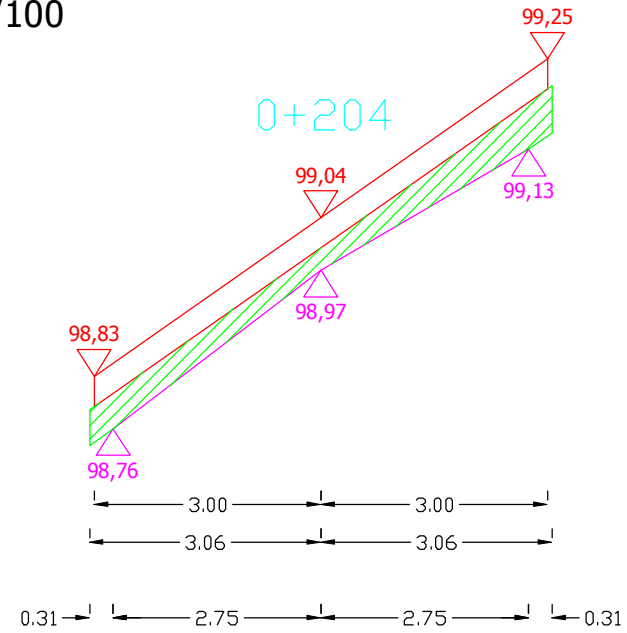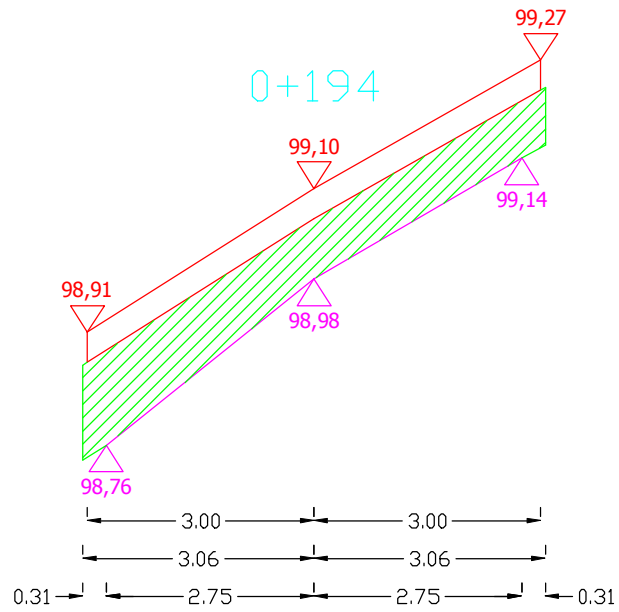


Sporządził:

PRZEKROJE POPRZECZNE DROGI WOJEWÓDZKIEJ NR 651 OD KM 59+676 DO KM 61+300


SKALA 1:10/100

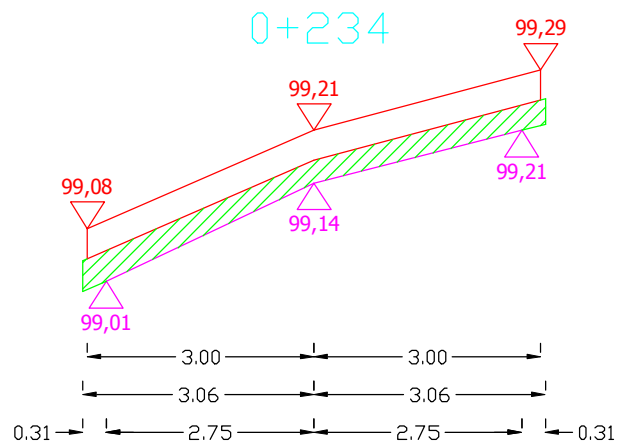


Pwyr.=0,2075 m²

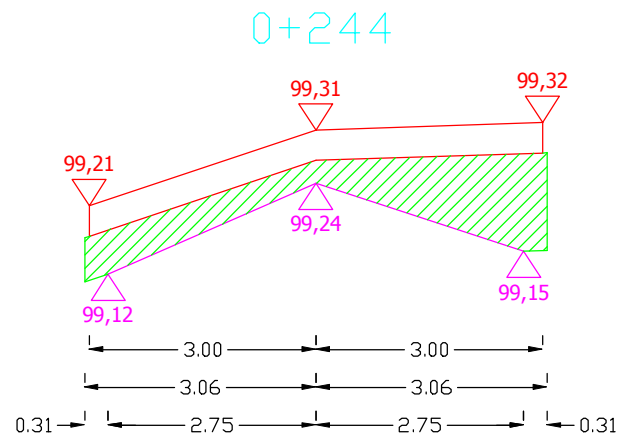

Pwyr.=0,3984 m²

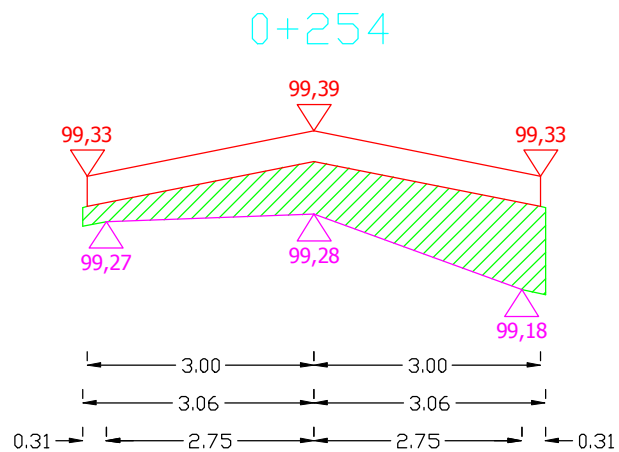

Pwyr.=0,4284 m²

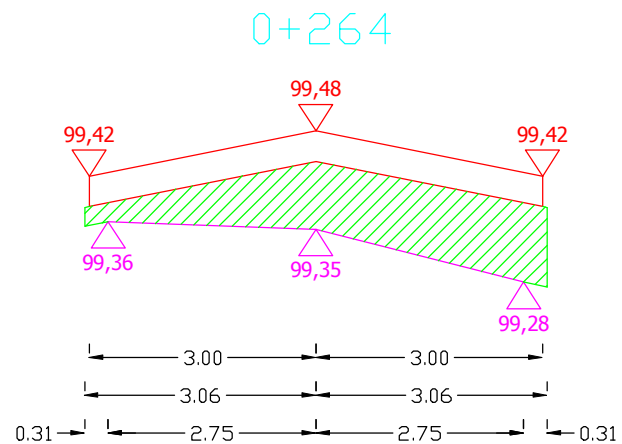


Pwyr.=0,4666 m²

Sporządził:

PRZEKROJE POPRZECZNE DROGI WOJEWÓDZKIEJ NR 651 OD KM 59+676 DO KM 61+300


SKALA 1:10/100

0+274

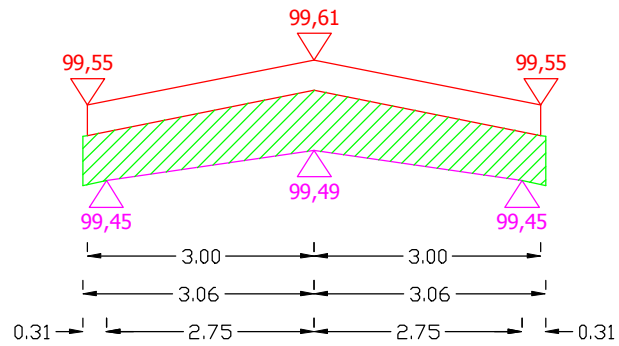


Pwyr.=0,4391 m²

0+284

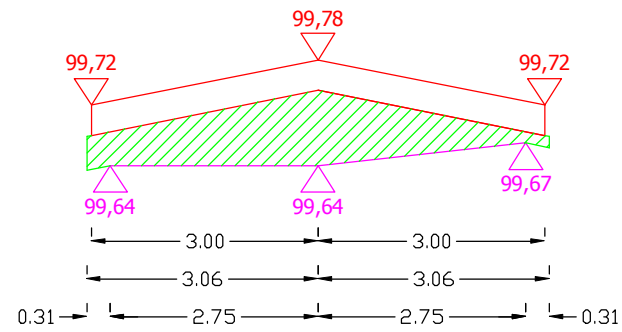


Pwyr.=0,3761 m²

0+294

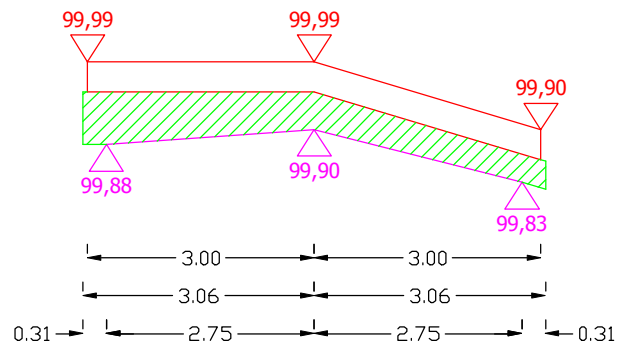

Pwyr.=0,3186 m²

0+304

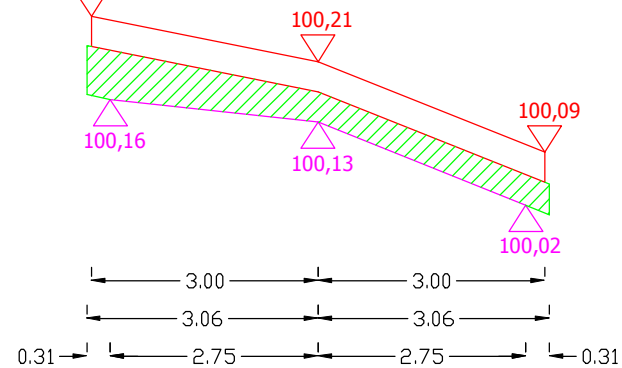


Pwyr.=0,2869 m²


Sporządził:

PRZEKROJE POPRZECZNE DROGI WOJEWÓDZKIEJ NR 651 OD KM 59+676 DO KM 61+300


SKALA 1:10/100

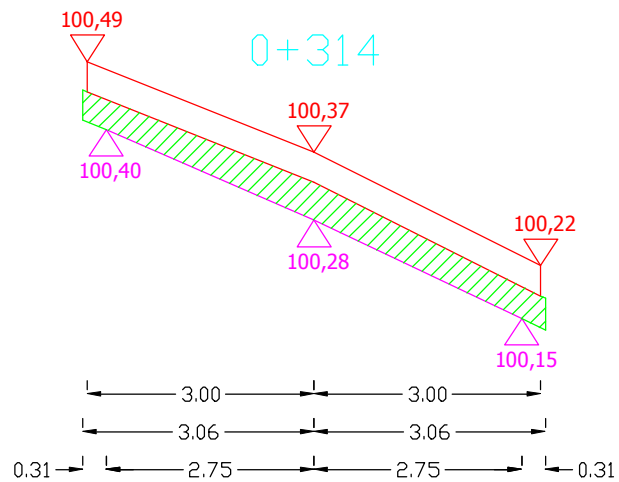


Pwyr.=0,2766 m²

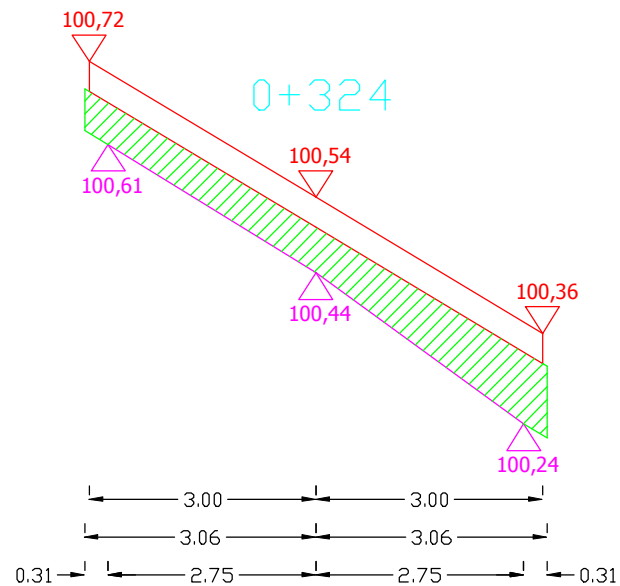

Pwyr.=0,4178 m²

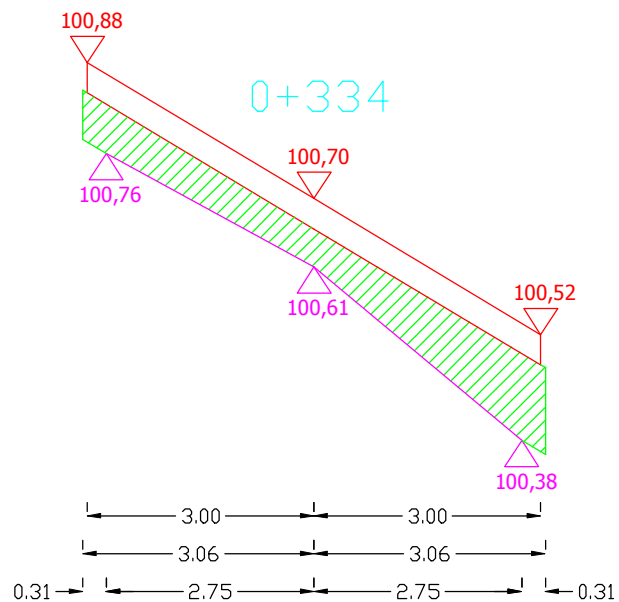

Pwyr.=0,4408 m²




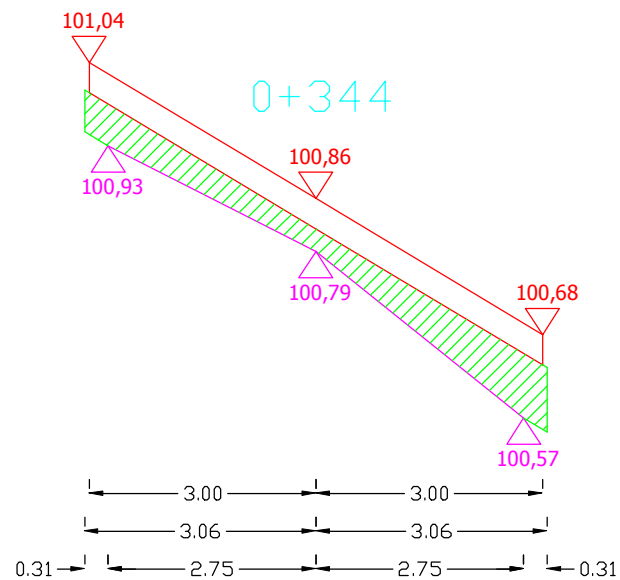


Pwyr.=0,3184 m²

Sporządził:

PRZEKROJE POPRZECZNE DROGI WOJEWÓDZKIEJ NR 651 OD KM 59+676 DO KM 61+300

SKALA 1:10/100

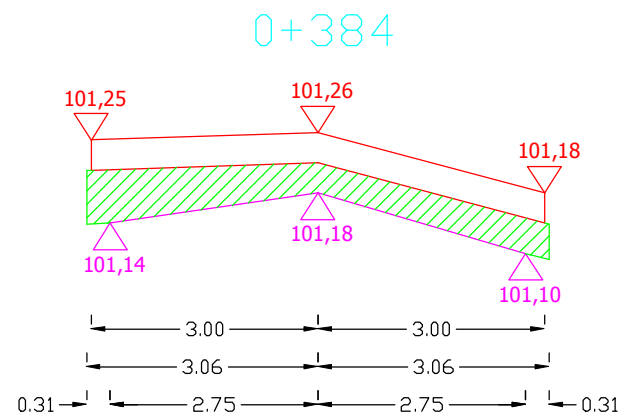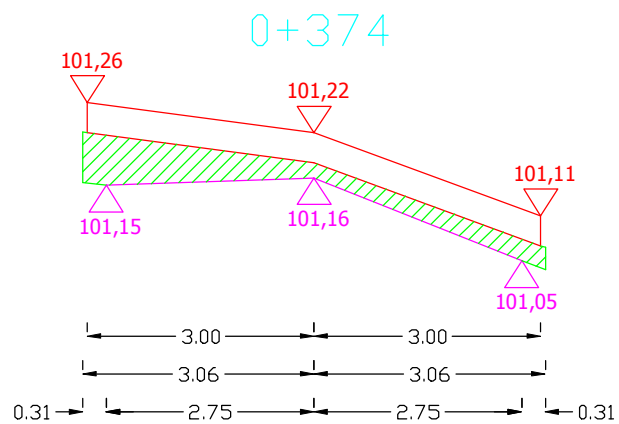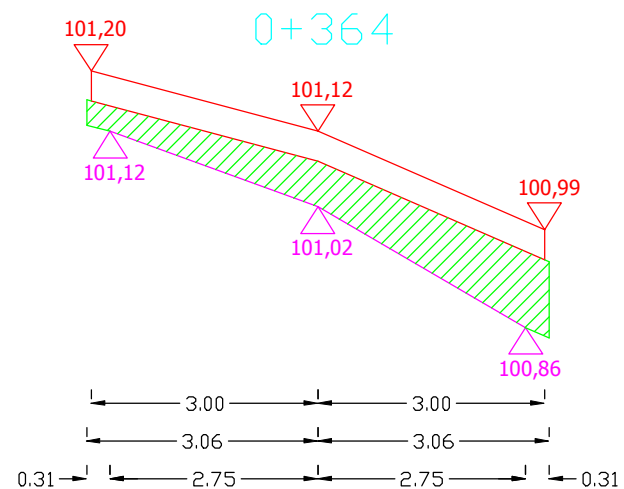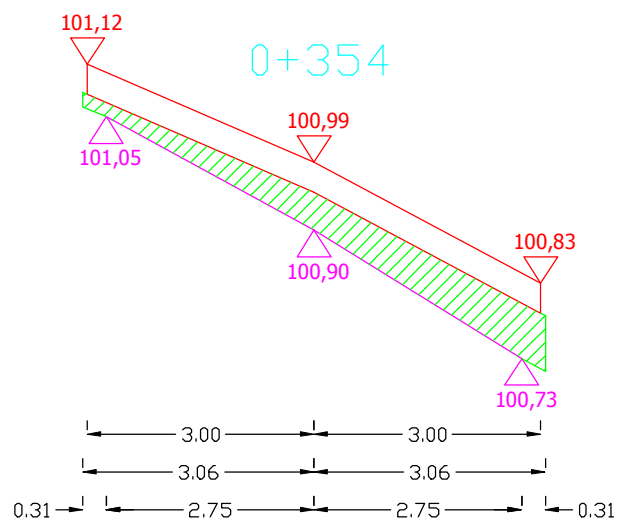


Sporządził:

PRZEKROJE POPRZECZNE DROGI WOJEWÓDZKIEJ NR 651 OD KM 59+676 DO KM 61+300


SKALA 1:10/100

0+394

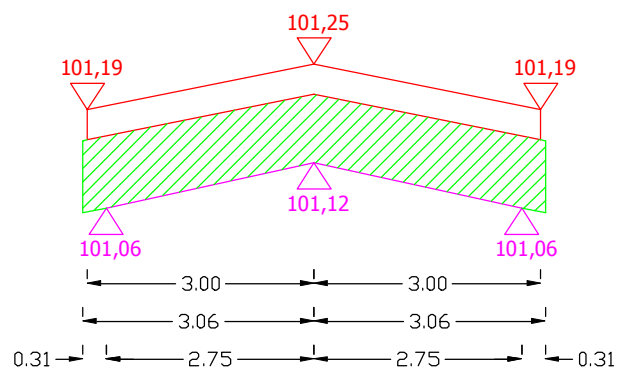


Pwyr.=0,5677 m²

0+404

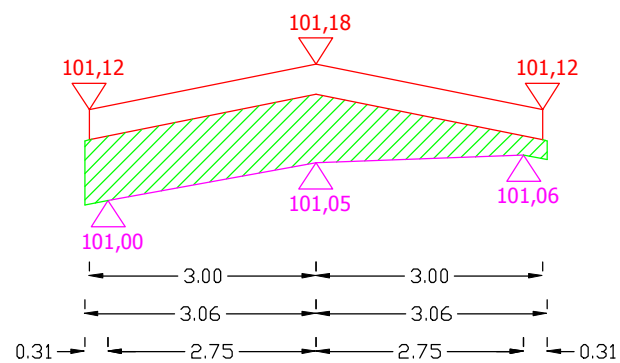


Pwyr.=0,4329 m²

0+414

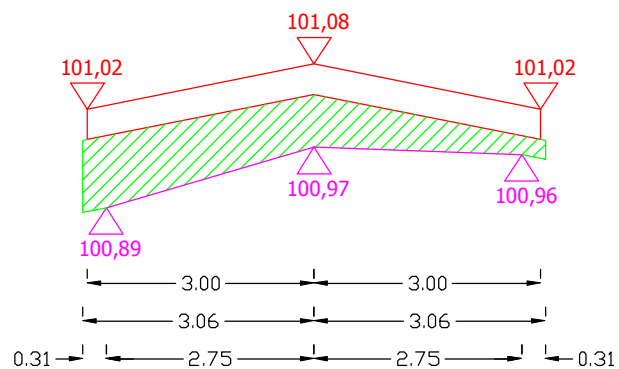

Pwyr.=0,3947 m²

0+424

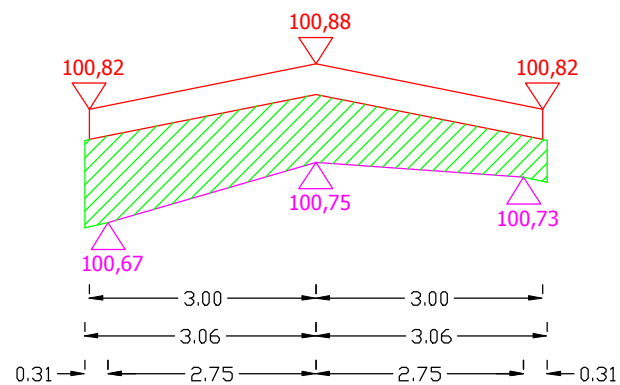


Pwyr.=0,5340 m²

Sporządził:

PRZEKROJE POPRZECZNE DROGI WOJEWÓDZKIEJ NR 651 OD KM 59+676 DO KM 61+300


SKALA 1:10/100

0+434

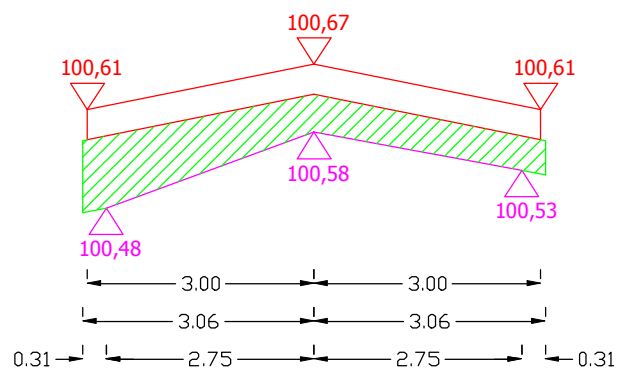


Pwyr.=0,3734 m²

0+444

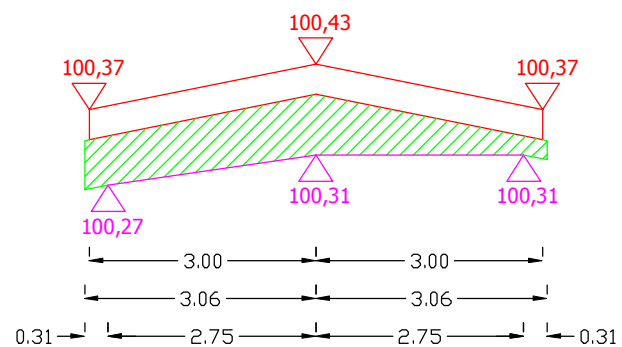


Pwyr.=0,3717 m²

0+454

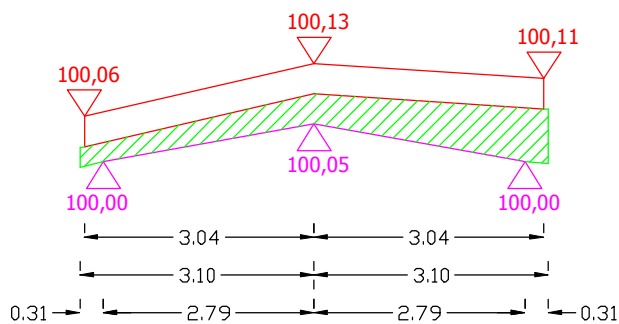

Pwyr.=0,2775 m²

0+464

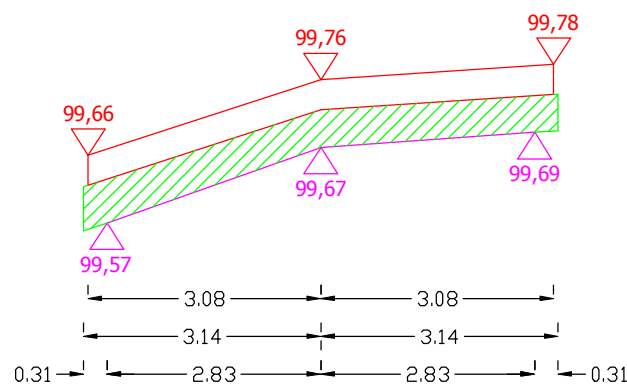


Pwyr.=0,3252 m²


Sporządził:

PRZEKROJE POPRZECZNE DROGI WOJEWÓDZKIEJ NR 651 OD KM 59+676 DO KM 61+300


SKALA 1:10/100

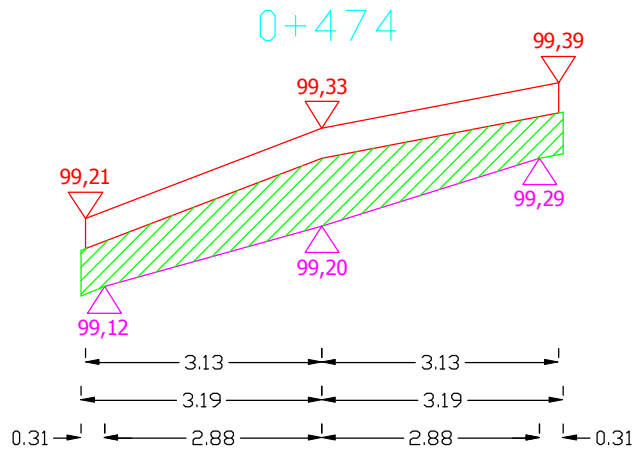


Pwyr.=0,4601 m²

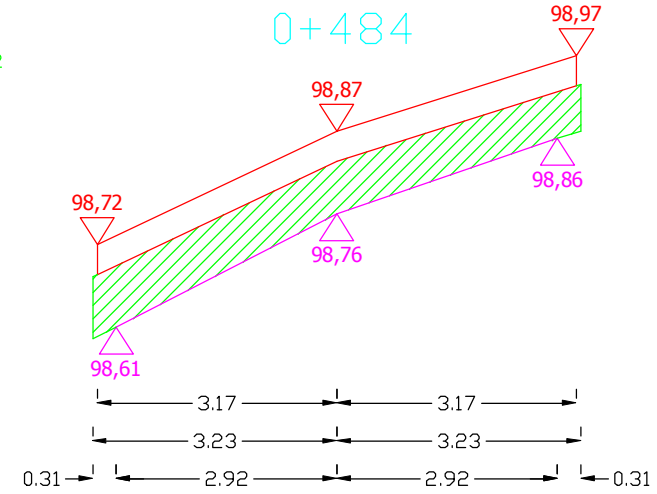

Pwyr.=0,4592 m²

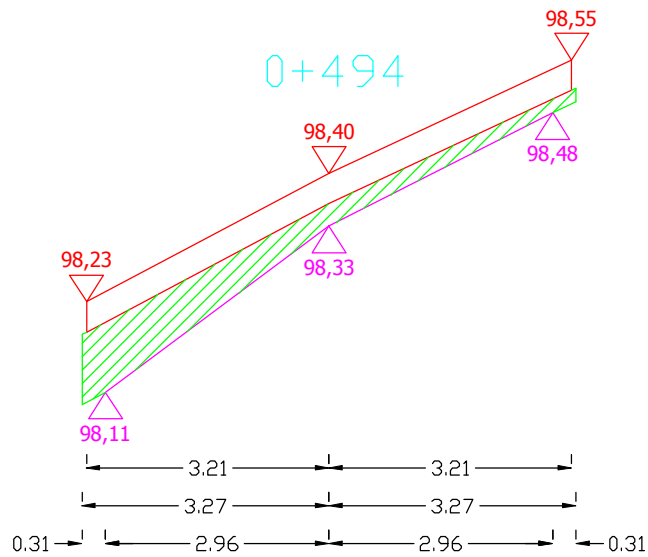

Pwyr.=0,2885 m²

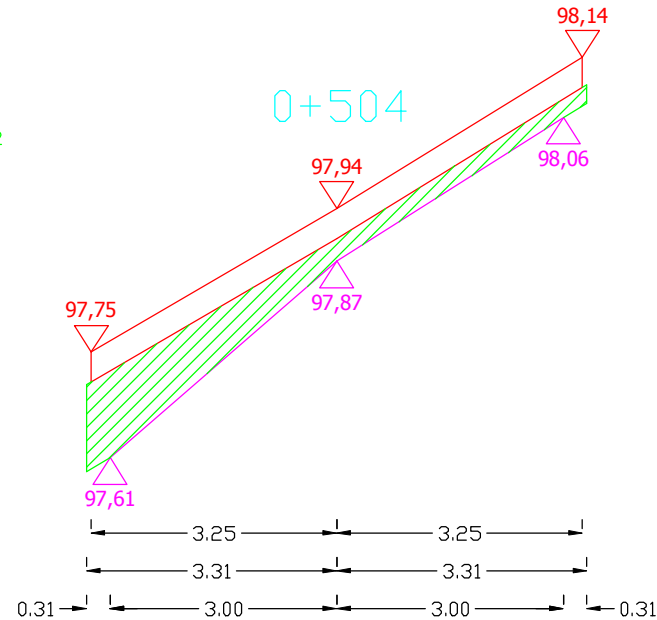


Pwyr.=0,3420 m²


Sporządził:

PRZEKROJE POPRZECZNE DROGI WOJEWÓDZKIEJ NR 651 OD KM 59+676 DO KM 61+300


SKALA 1:10/100

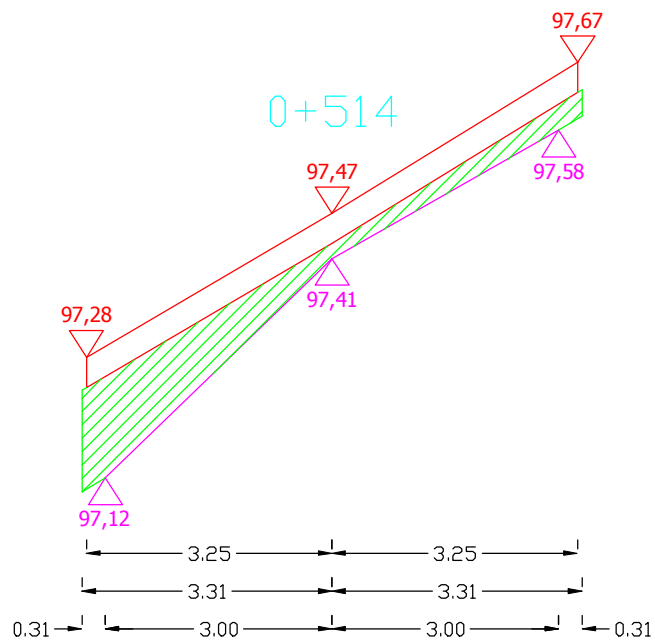


Pwyr.=0,3663 m²

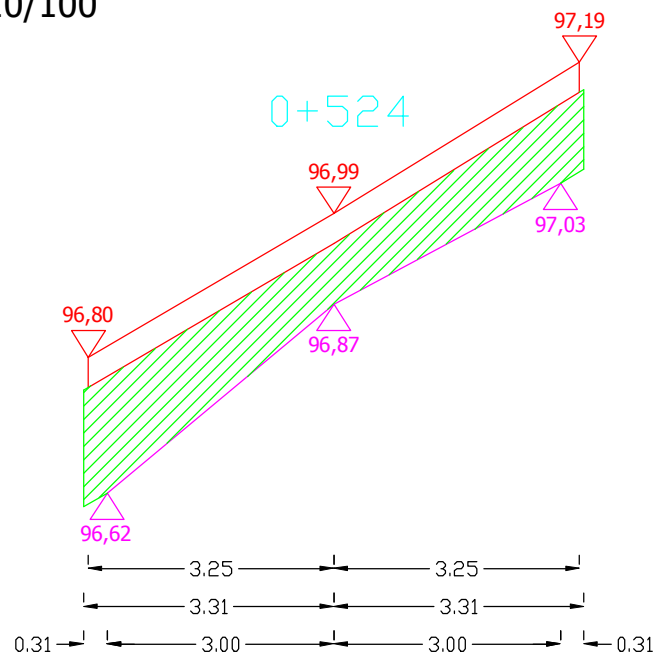

Pwyr.=0,7092 m²

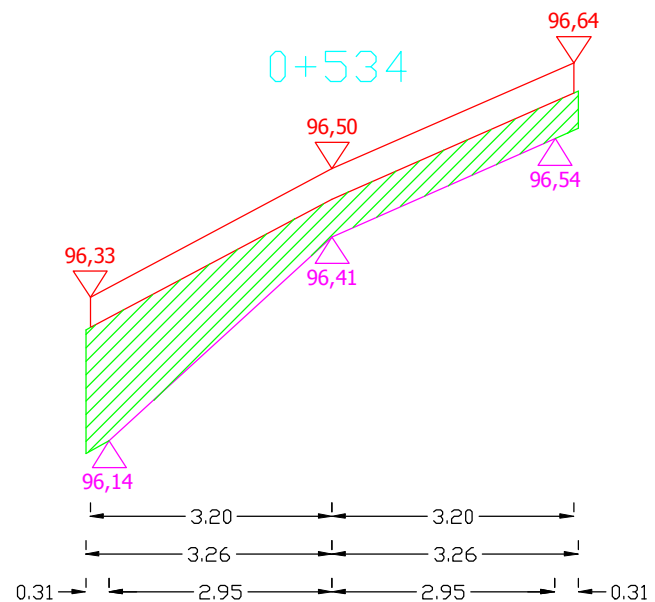

Pwyr.=0,5265 m²

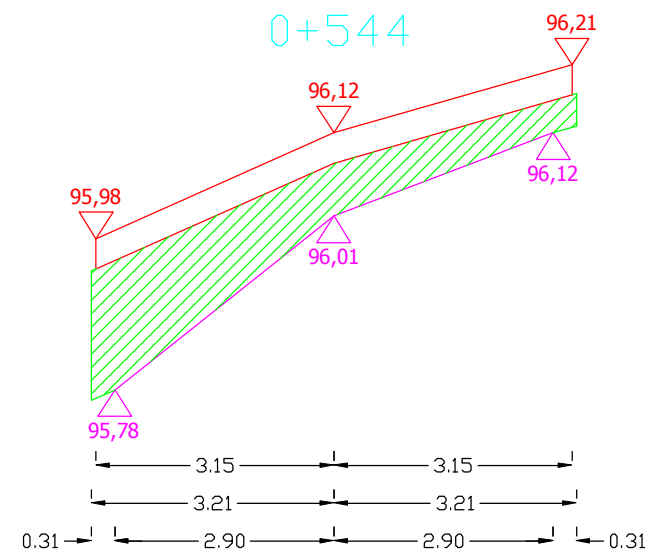


Pwyr.=0,5796 m²


Sporządził:

PRZEKROJE POPRZECZNE DROGI WOJEWÓDZKIEJ NR 651 OD KM 59+676 DO KM 61+300


SKALA 1:10/100

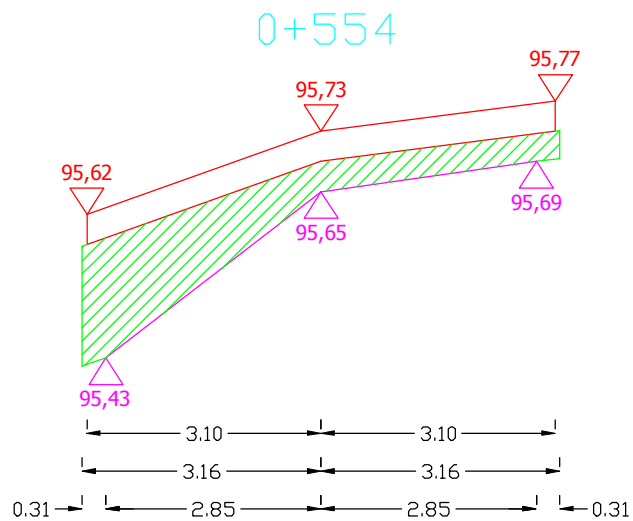


Pwyr.=0,4534 m²

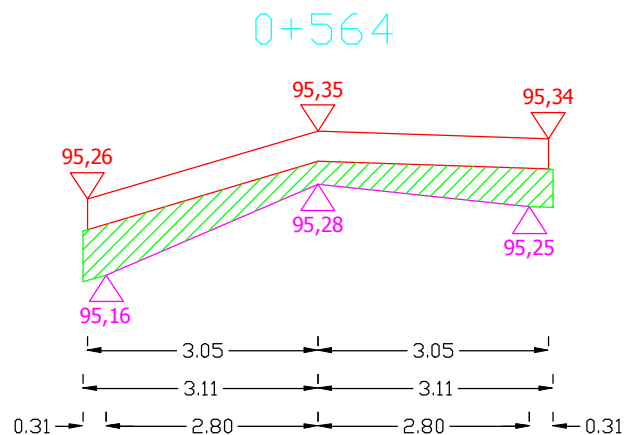

Pwyr.=0,2861 m²

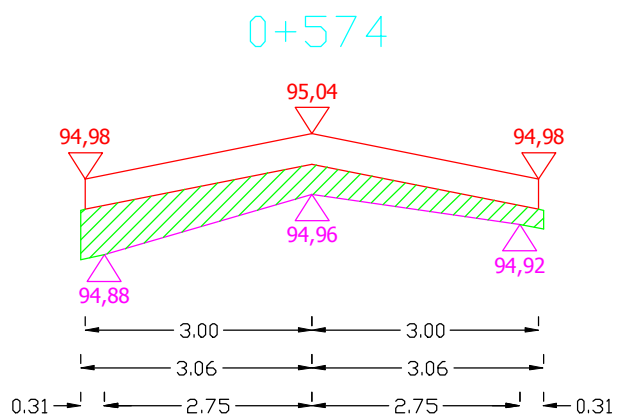

Pwyr.=0,2617 m²

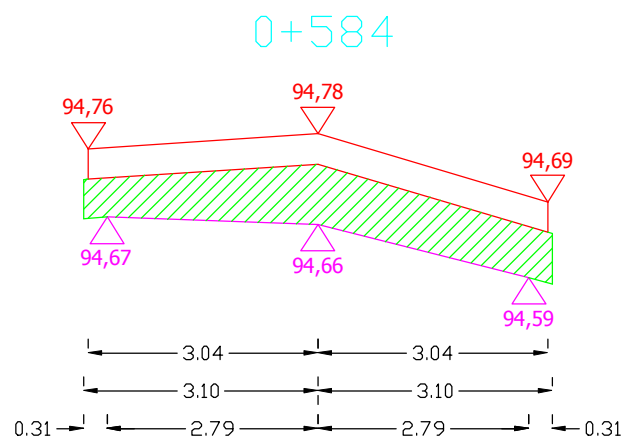


Pwyr.=0,4262 m²


Sporządził:

PRZEKROJE POPRZECZNE DROGI WOJEWÓDZKIEJ NR 651 OD KM 59+676 DO KM 61+300


SKALA 1:10/100

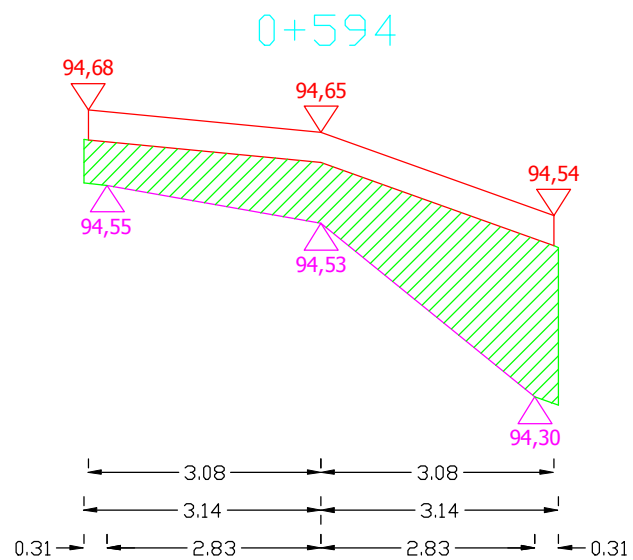


Pwyr.=0,6872 m²

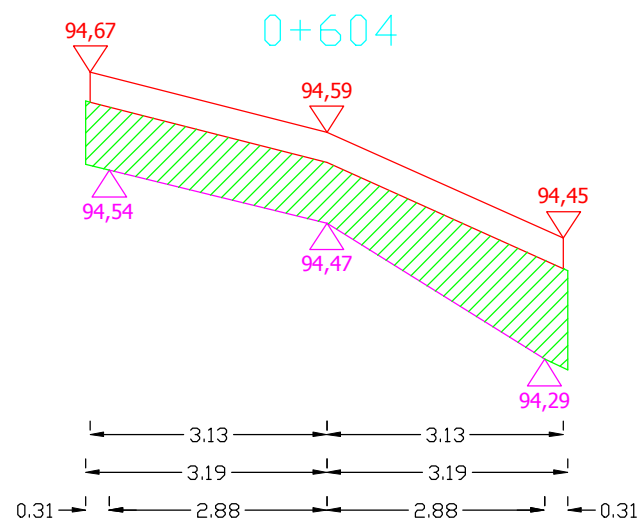

Pwyr.=0,6063 m²

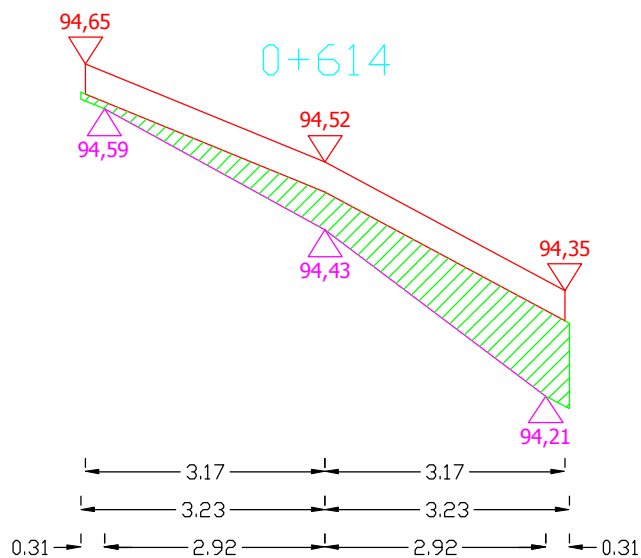

Pwyr.=0,3640 m²




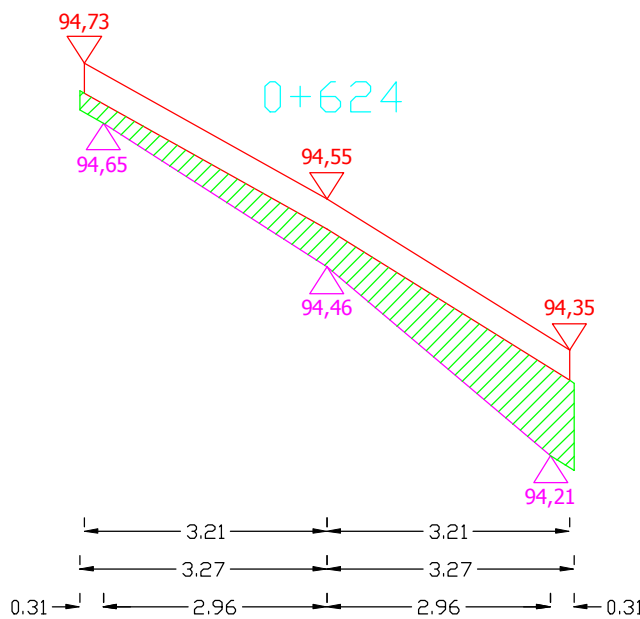


Pwyr.=0,4014 m²

Sporządził:

PRZEKROJE POPRZECZNE DROGI WOJEWÓDZKIEJ NR 651 OD KM 59+676 DO KM 61+300


SKALA 1:10/100

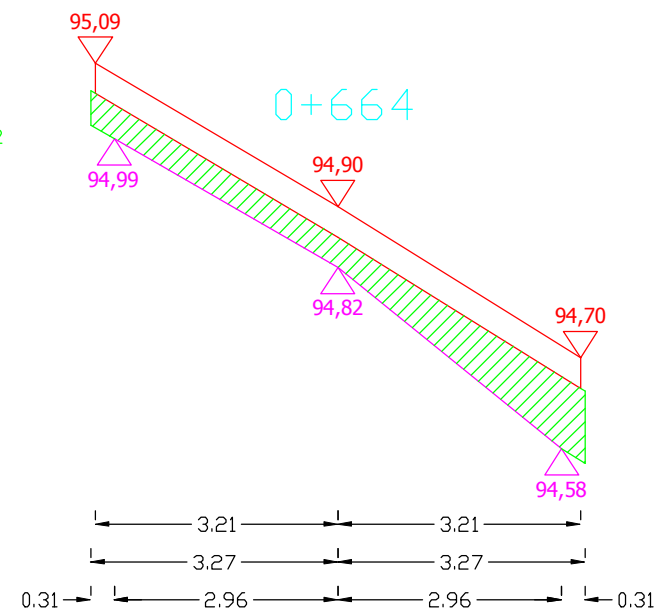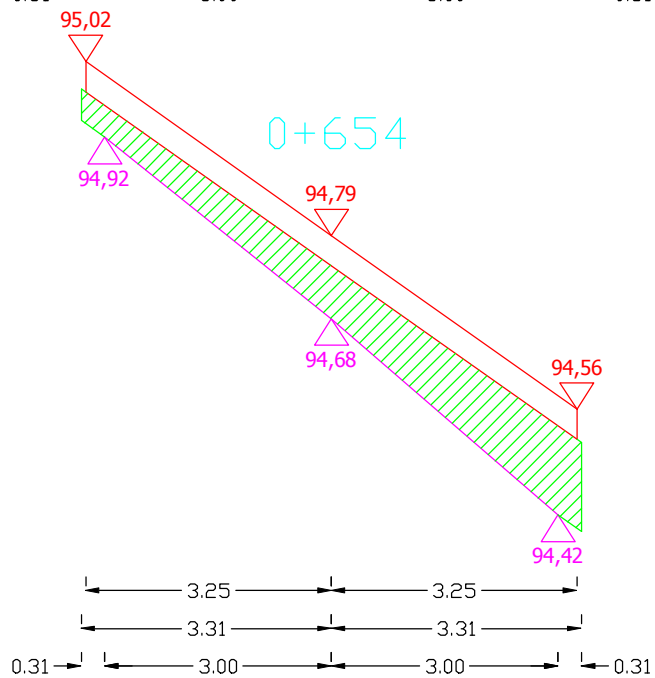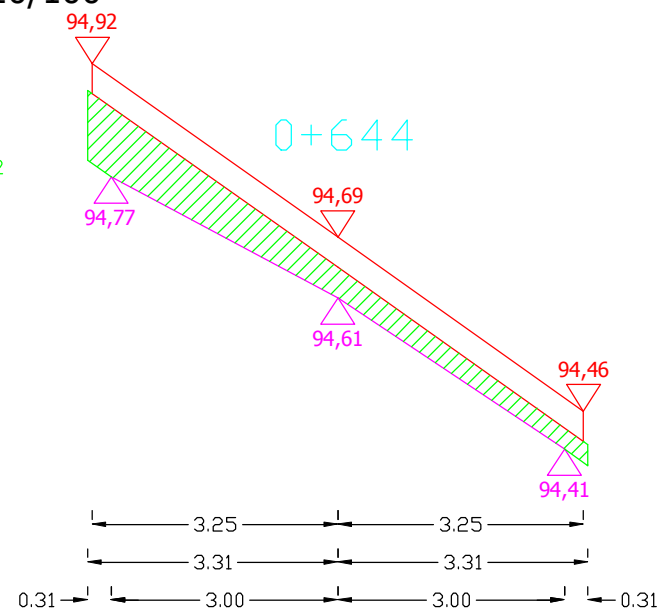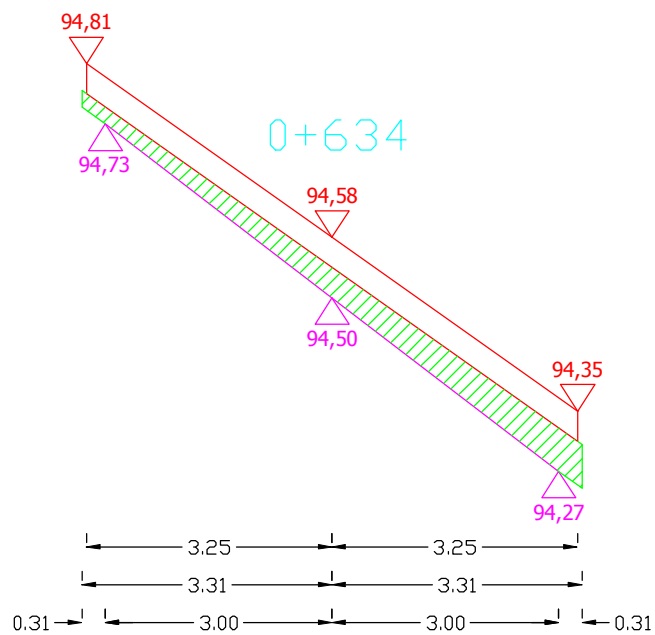


Sporządził:

PRZEKROJE POPRZECZNE DROGI WOJEWÓDZKIEJ NR 651 OD KM 59+676 DO KM 61+300


SKALA 1:10/100

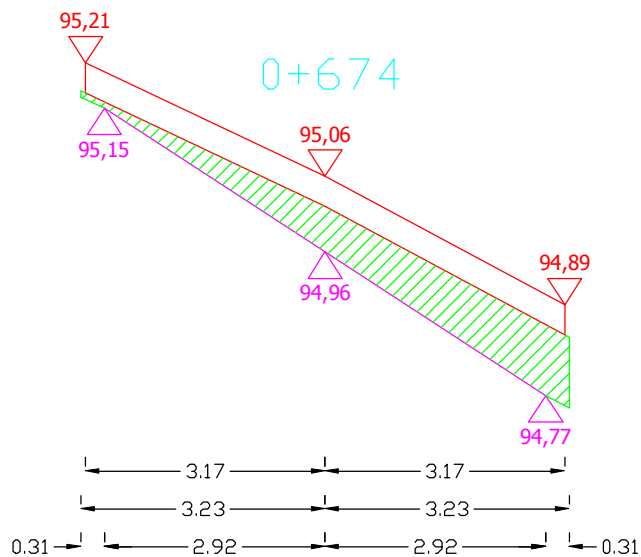


Pwyr.=0,3550 m²

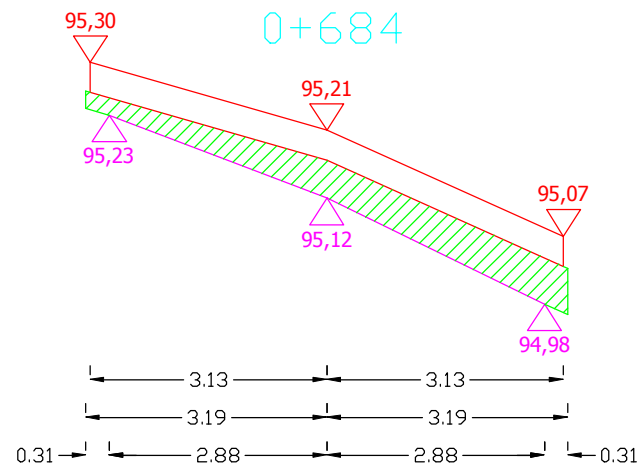

Pwyr.=0,2910 m²

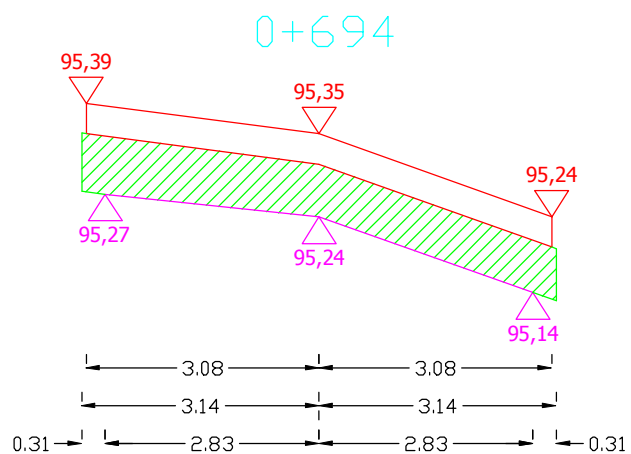

Pwyr.=0,4494 m²

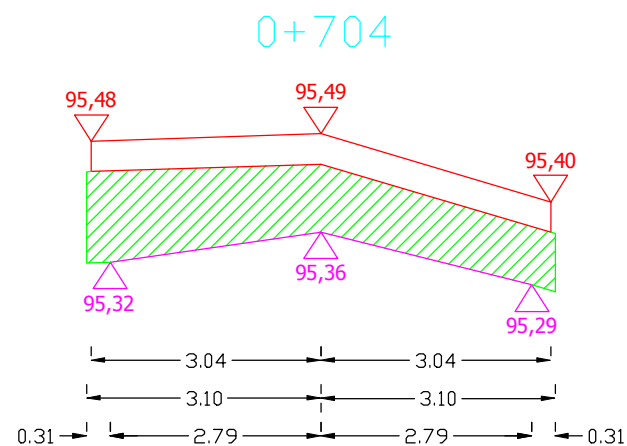


Pwyr.=0,5891 m²

Sporządził:

PRZEKROJE POPRZECZNE DROGI WOJEWÓDZKIEJ NR 651 OD KM 59+676 DO KM 61+300


SKALA 1:10/100

0+714

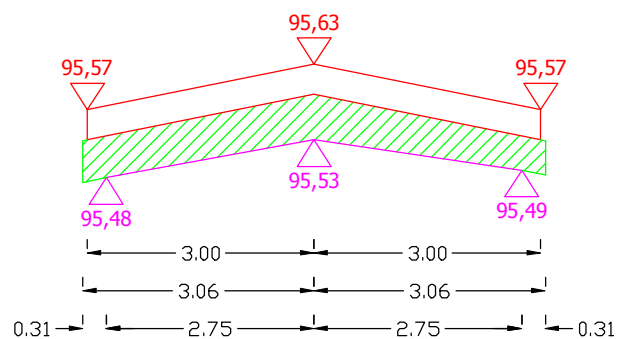


Pwyr.=0,3335 m²

0+724

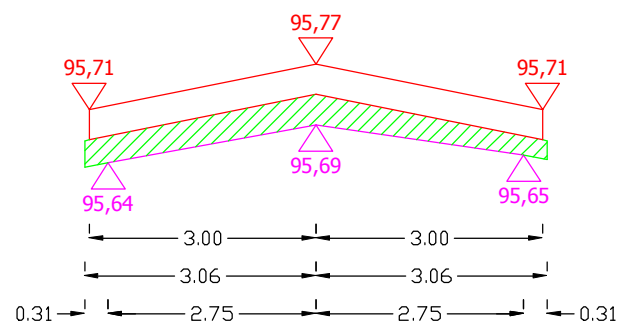


Pwyr.=0,2111 m²

0+734

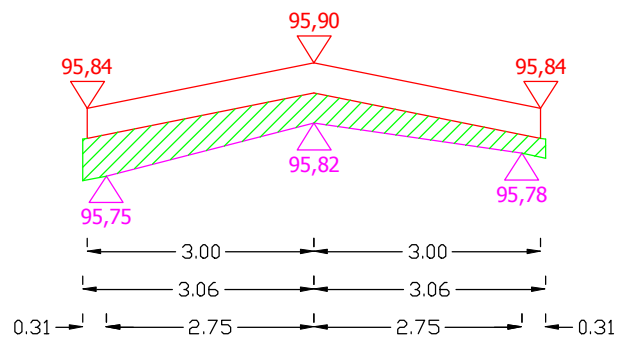

Pwyr.=0,2448 m²

0+744

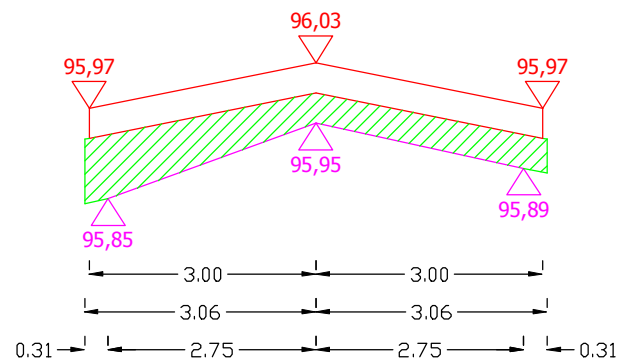


Pwyr.=0,3291 m²

Sporządził:

PRZEKROJE POPRZECZNE DROGI WOJEWÓDZKIEJ NR 651 OD KM 59+676 DO KM 61+300


SKALA 1:10/100

0+754

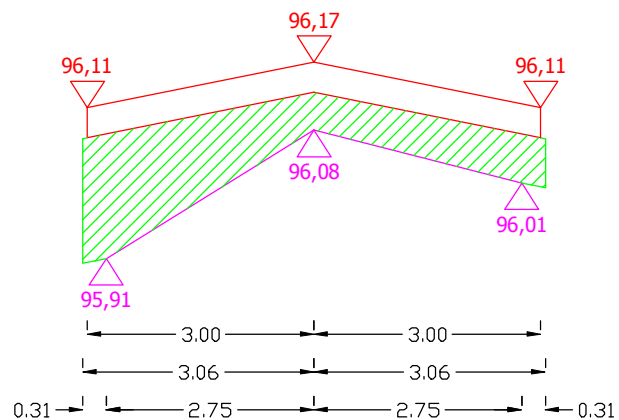


$P_{wyr.}=0,5251 \text{ m}^2$

0+764

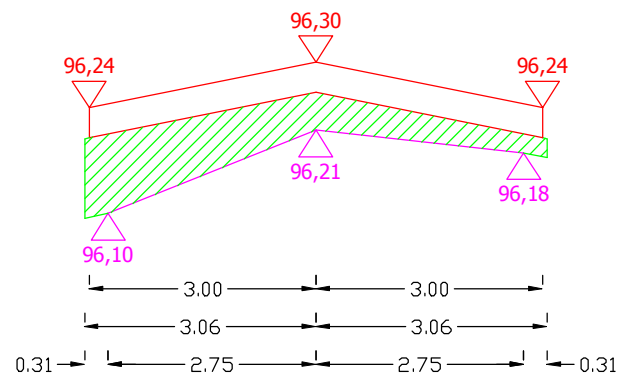


$P_{wyr.}=0,3566 \text{ m}^2$

0+774

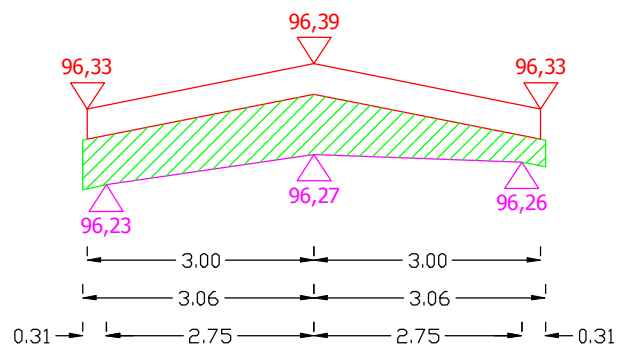

$P_{wyr.}=0,3885 \text{ m}^2$

0+784

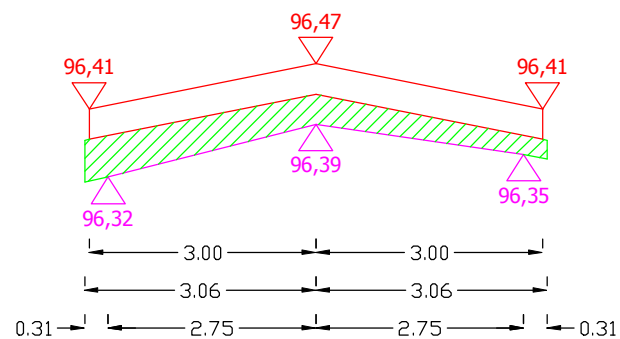


$P_{wyr.}=0,2448 \text{ m}^2$

Sporządził:

PRZEKROJE POPRZECZNE DROGI WOJEWÓDZKIEJ NR 651 OD KM 59+676 DO KM 61+300


SKALA 1:10/100

0+794

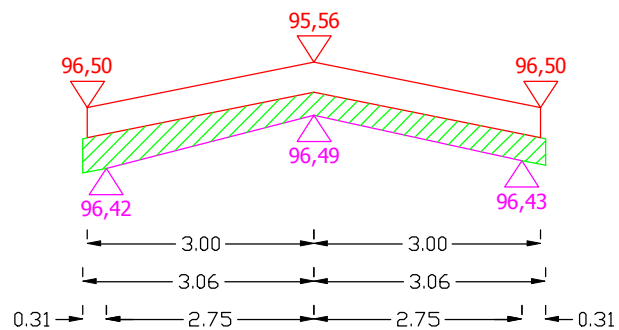


$P_{wyr.} = 0,2173 \text{ m}^2$

0+804

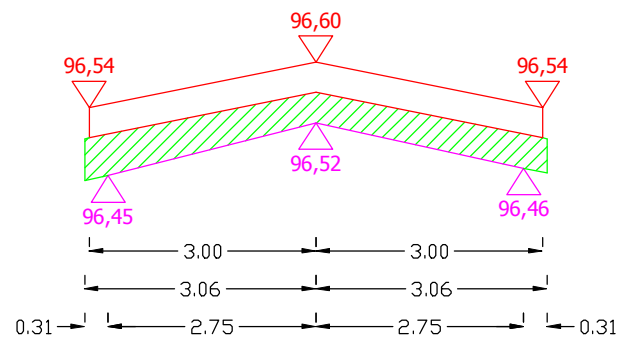


$P_{wyr.} = 0,2785 \text{ m}^2$

0+814

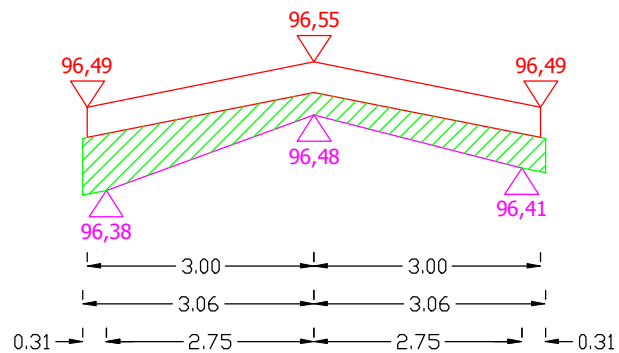

$P_{wyr.} = 0,2847 \text{ m}^2$

0+824

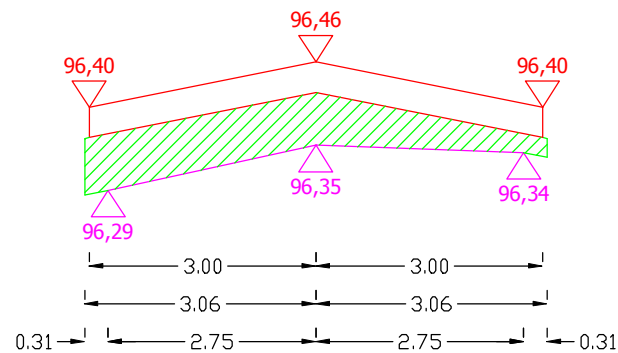


$P_{wyr.} = 0,3610 \text{ m}^2$

Sporządził:

PRZEKROJE POPRZECZNE DROGI WOJEWÓDZKIEJ NR 651 OD KM 59+676 DO KM 61+300


SKALA 1:10/100

0+834

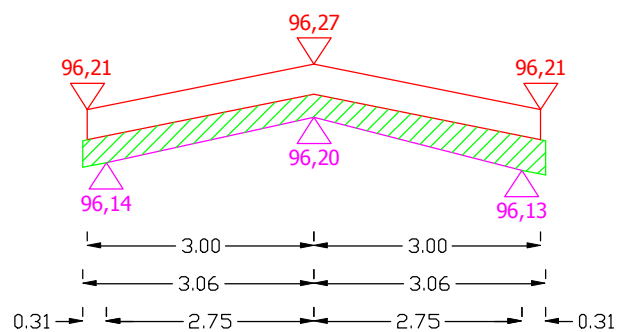


Pwyr.=0,2173 m²

0+844

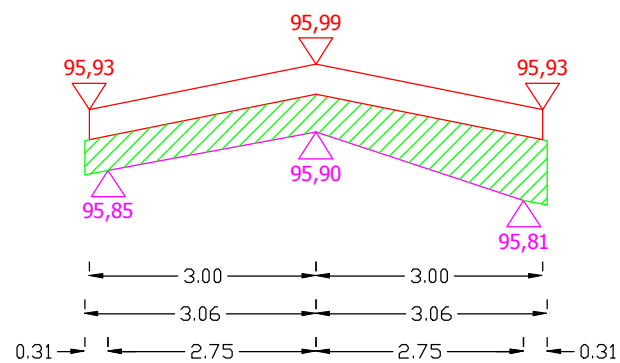


Pwyr.=0,3566 m²

0+854

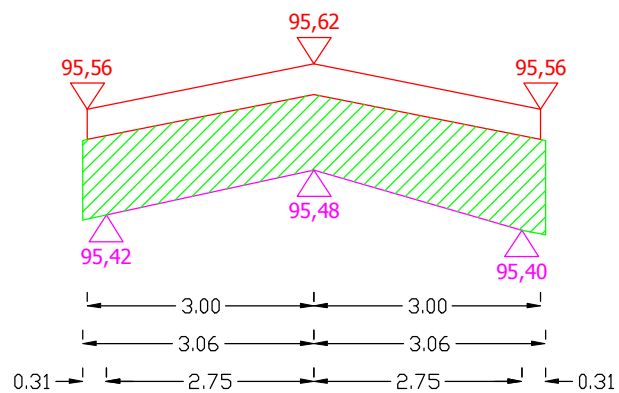

Pwyr.=0,6626 m²

0+864

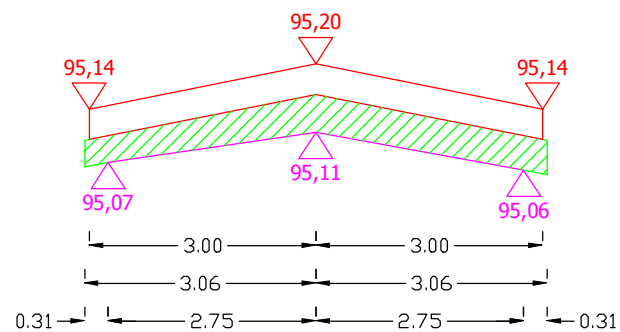


Pwyr.=0,2723 m²

Sporządził:

PRZEKROJE POPRZECZNE DROGI WOJEWÓDZKIEJ NR 651 OD KM 59+676 DO KM 61+300


SKALA 1:10/100

0+874

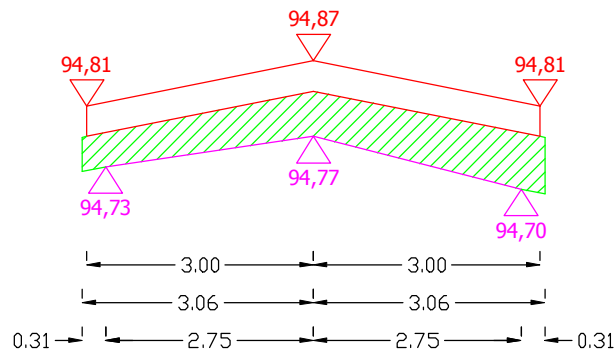


Pwyr.=0,3672 m²

0+884

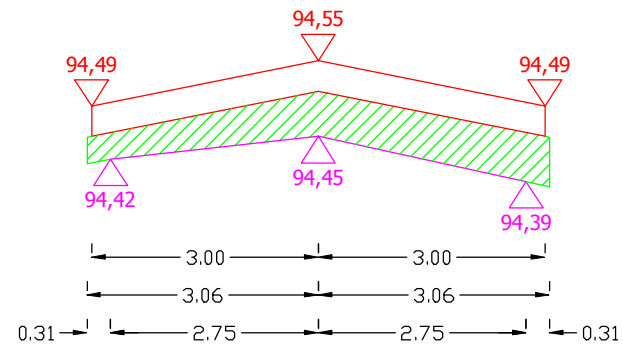


Pwyr.=0,3335 m²

0+894

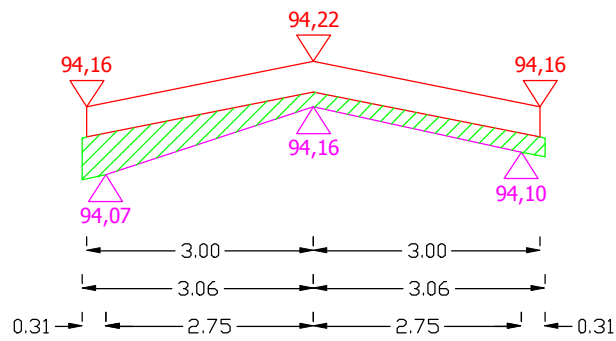

Pwyr.=0,1898 m²

0+904

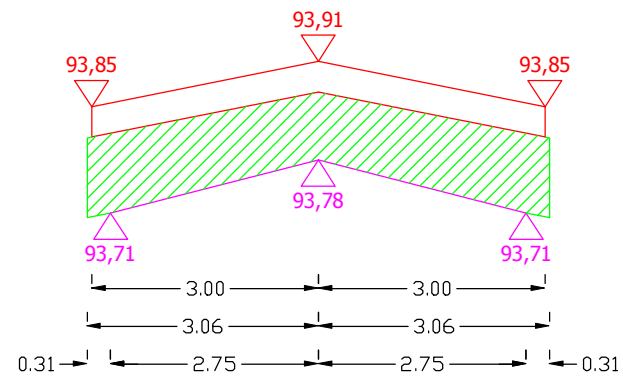


Pwyr.=0,6014 m²

Sporządził:

PRZEKROJE POPRZECZNE DROGI WOJEWÓDZKIEJ NR 651 OD KM 59+676 DO KM 61+300


SKALA 1:10/100

0+914

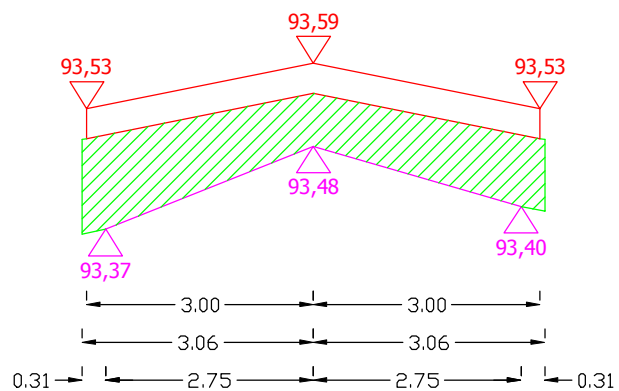


Pwyr.=0,5632 m²

0+924

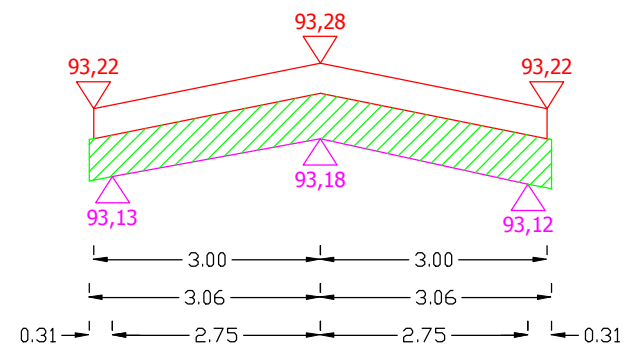


Pwyr.=0,3677 m²

0+934

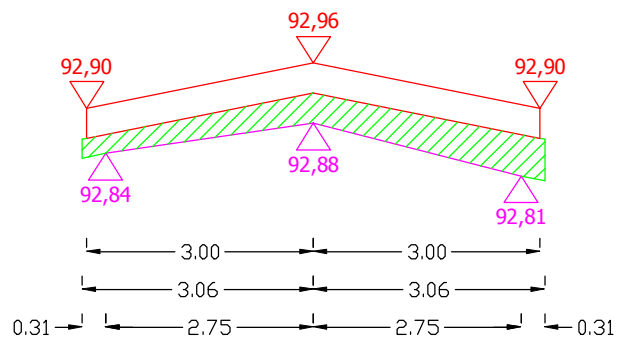

Pwyr.=0,2448 m²

0+944

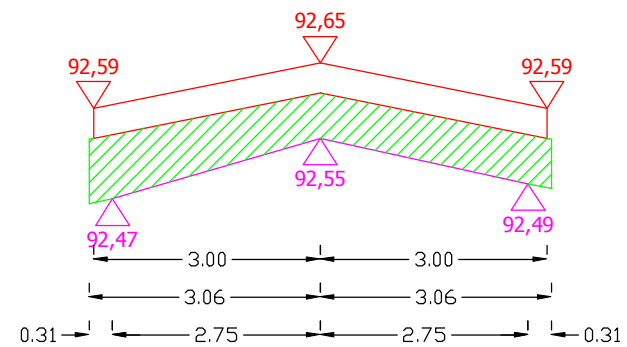


Pwyr.=0,4178 m²

Sporządził:

PRZEKROJE POPRZECZNE DROGI WOJEWÓDZKIEJ NR 651 OD KM 59+676 DO KM 61+300


SKALA 1:10/100

0+954

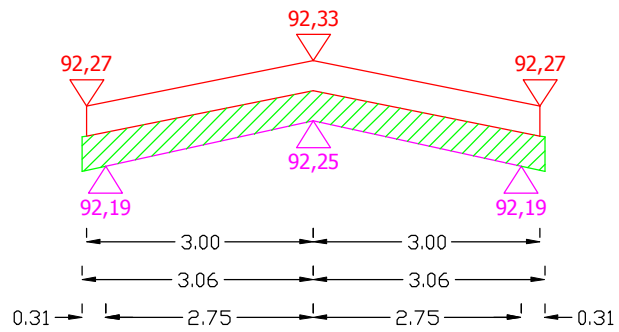


Pwyr.=0,2617 m²

0+964

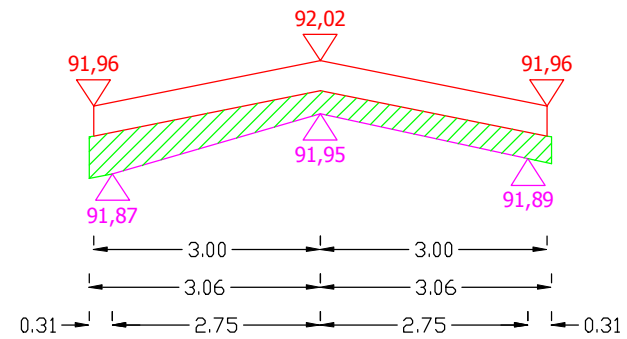


Pwyr.=0,2342 m²

0+974

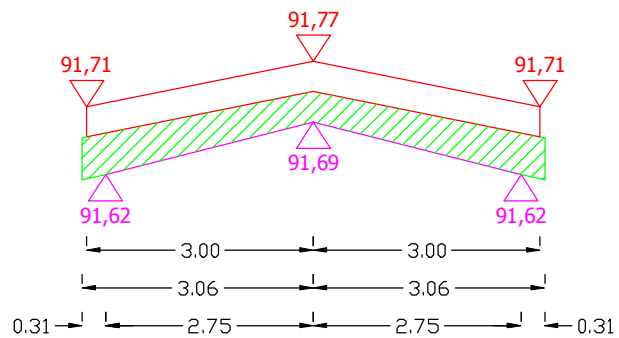

Pwyr.=0,2954 m²

0+984

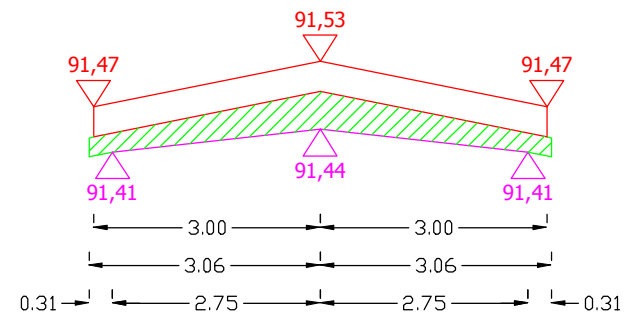


Pwyr.=0,2218 m²

Sporządził:

PRZEKROJE POPRZECZNE DROGI WOJEWÓDZKIEJ NR 651 OD KM 59+676 DO KM 61+300


SKALA 1:10/100

0+994

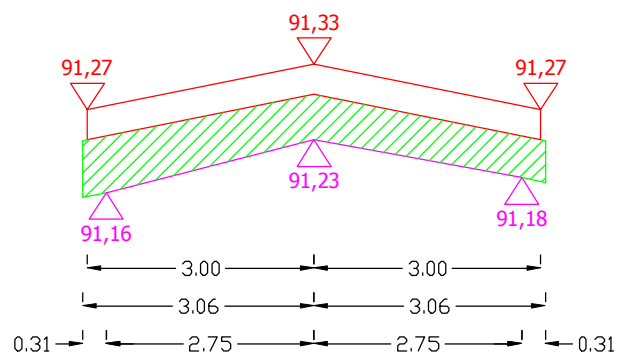


$P_{wyr.} = 0,3841 \text{ m}^2$

1+004

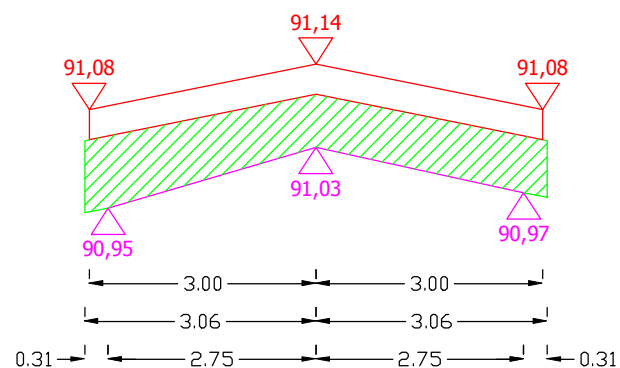


$P_{wyr.} = 0,4790 \text{ m}^2$

1+014

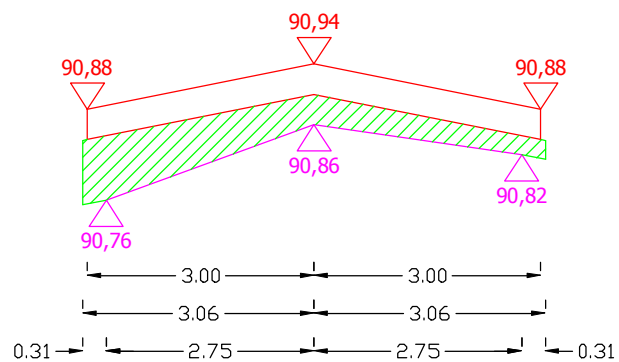

$P_{wyr.} = 0,2954 \text{ m}^2$

1+024

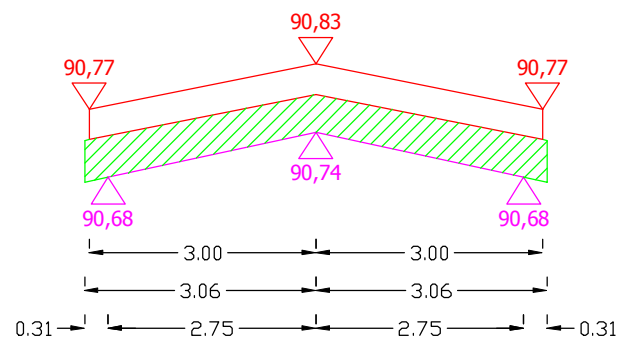


$P_{wyr.} = 0,3229 \text{ m}^2$

Sporządził:

PRZEKROJE POPRZECZNE DROGI WOJEWÓDZKIEJ NR 651 OD KM 59+676 DO KM 61+300


SKALA 1:10/100

1+034

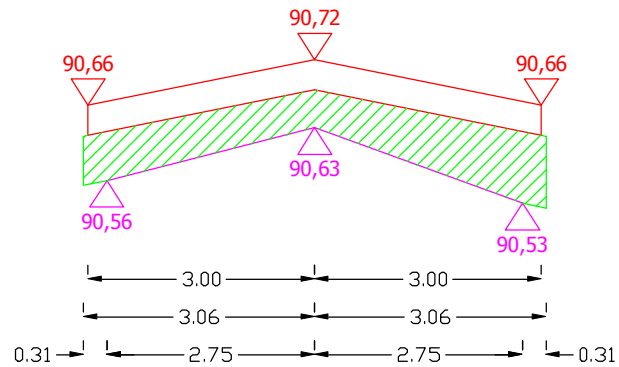


Pwyr.=0,4071 m²

1+044

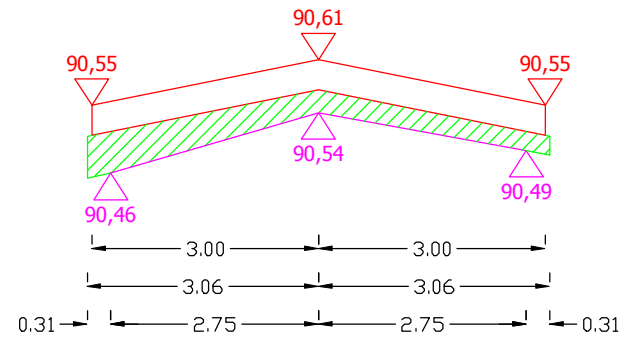


Pwyr.=0,2173 m²

1+054

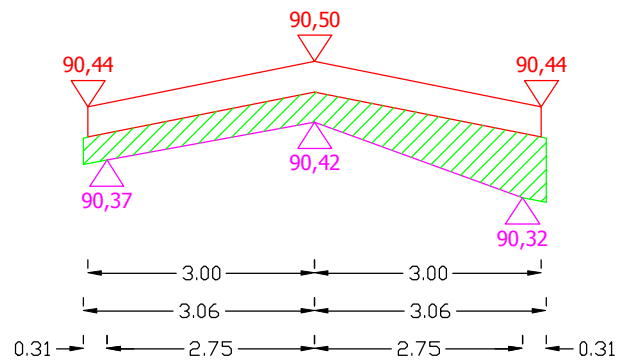

Pwyr.=0,3122 m²

1+064

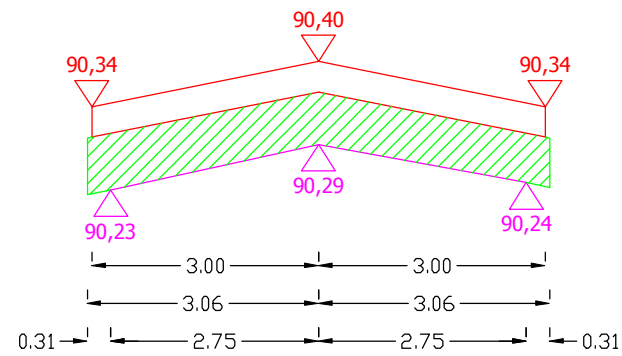


Pwyr.=0,4284 m²

Sporządził:

PRZEKROJE POPRZECZNE DROGI WOJEWÓDZKIEJ NR 651 OD KM 59+676 DO KM 61+300


SKALA 1:10/100

1+074

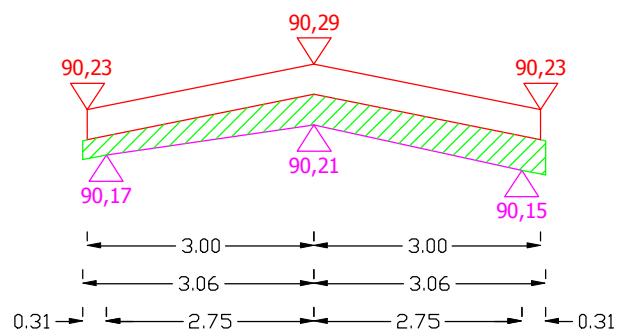


Pwyr.=0,2280 m²

1+084

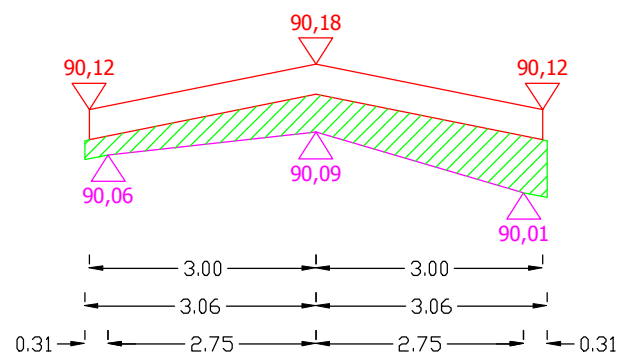


Pwyr.=0,3060 m²

1+094

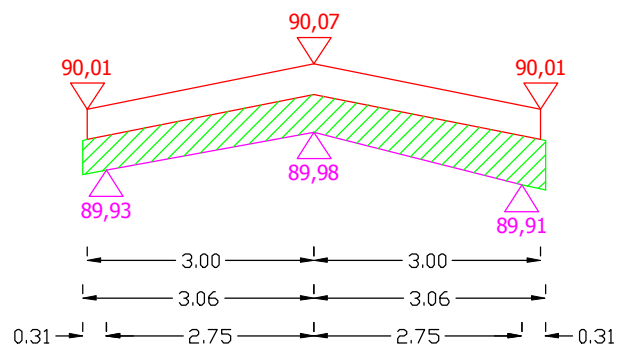

Pwyr.=0,3229 m²

1+104

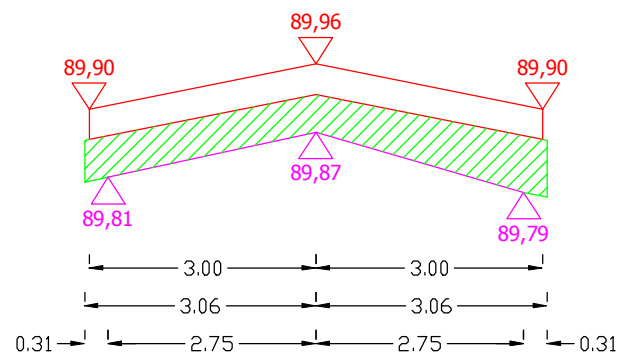


Pwyr.=0,3566 m²


Sporządził:

PRZEKROJE POPRZECZNE DROGI WOJEWÓDZKIEJ NR 651 OD KM 59+676 DO KM 61+300


SKALA 1:10/100

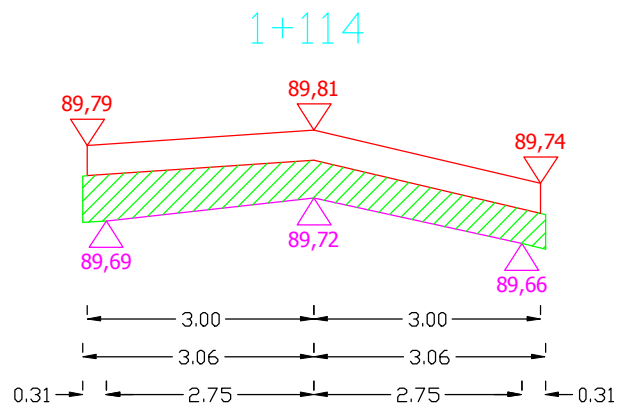


Pwyr.=0,3186 m²

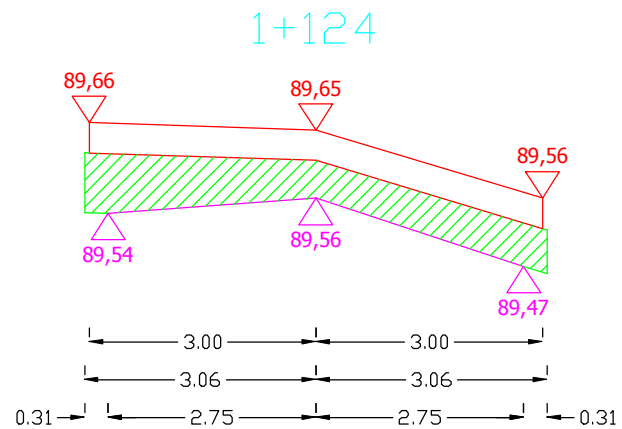

Pwyr.=0,3678 m²

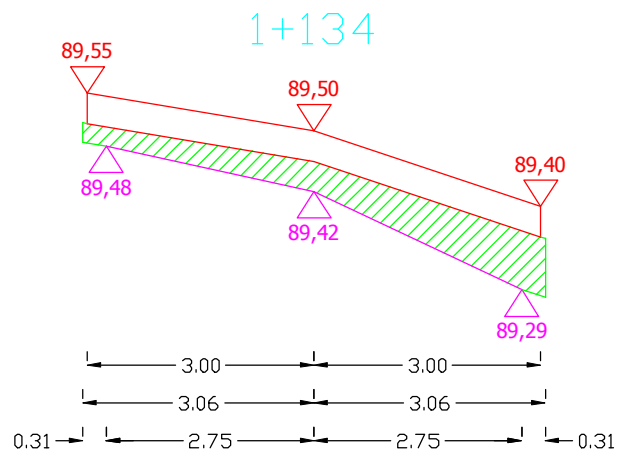

Pwyr.=0,2855 m²

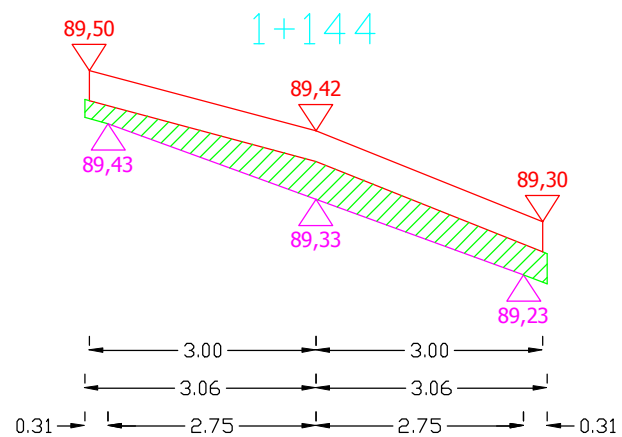


Pwyr.=0,2442 m²


Sporządził:

PRZEKROJE POPRZECZNE DROGI WOJEWÓDZKIEJ NR 651 OD KM 59+676 DO KM 61+300


SKALA 1:10/100

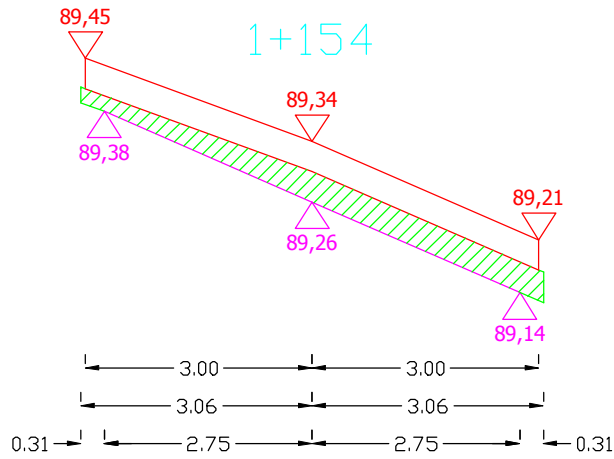


$P_{wyr.}=0,2139 \text{ m}^2$

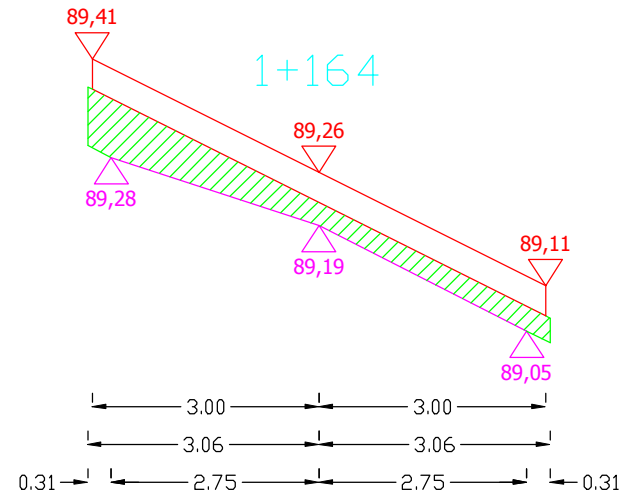

$P_{wyr.}=0,2678 \text{ m}^2$

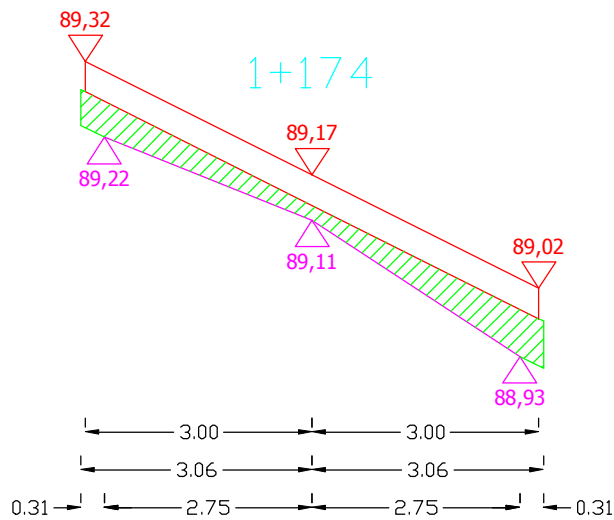

$P_{wyr.}=0,2403 \text{ m}^2$

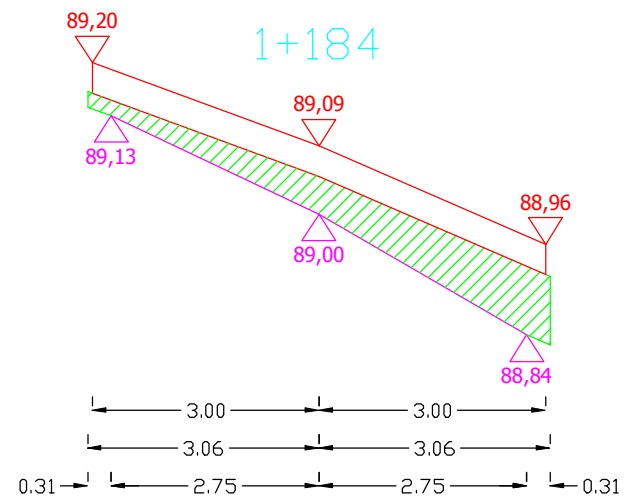


$P_{wyr.}=0,3257 \text{ m}^2$


Sporządził:

PRZEKROJE POPRZECZNE DROGI WOJEWÓDZKIEJ NR 651 OD KM 59+676 DO KM 61+300


SKALA 1:10/100

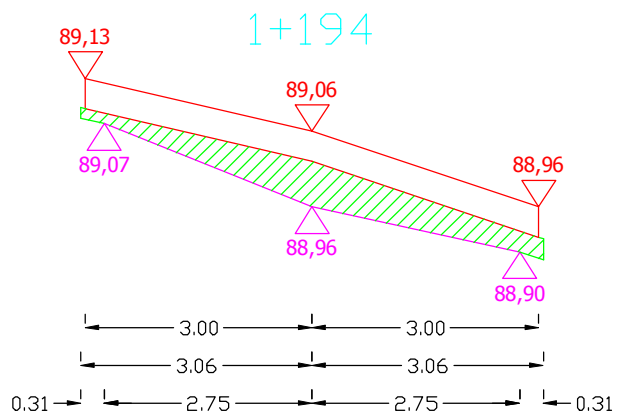


Pwyr.=0,2366 m²

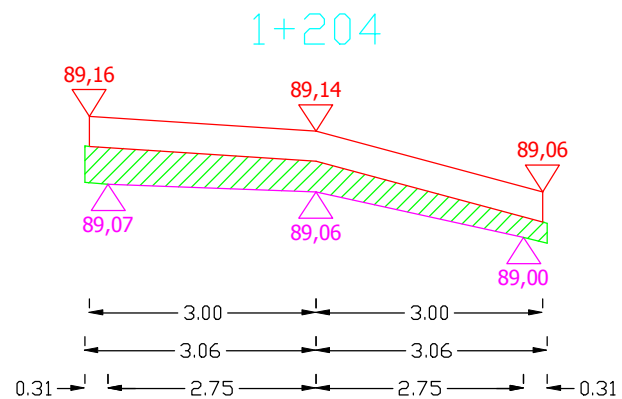

Pwyr.=0,2364 m²

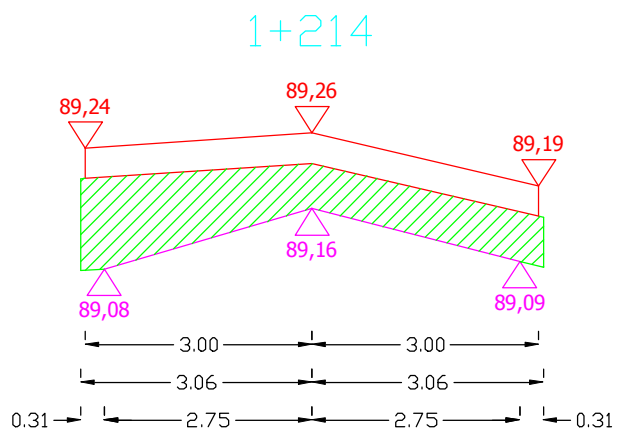

Pwyr.=0,4809 m²

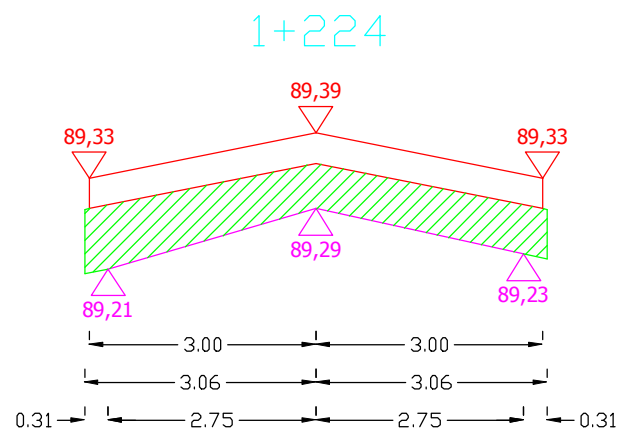


Pwyr.=0,4178 m²

Sporządził:

PRZEKROJE POPRZECZNE DROGI WOJEWÓDZKIEJ NR 651 OD KM 59+676 DO KM 61+300


SKALA 1:10/100

1+234

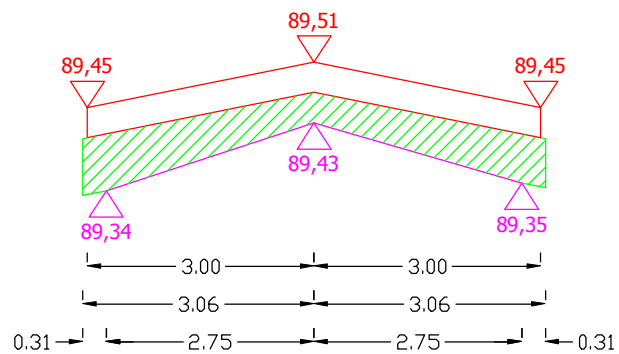


Pwyr.=0,3459 m²

1+244

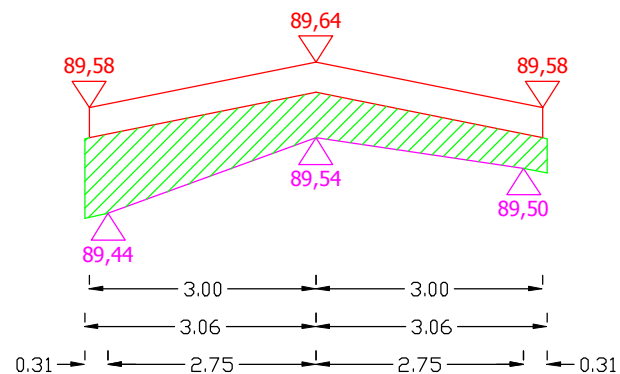


Pwyr.=0,4178 m²

1+254

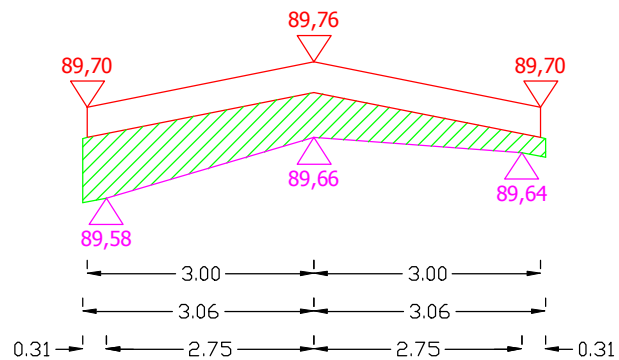

Pwyr.=0,3504 m²

1+264

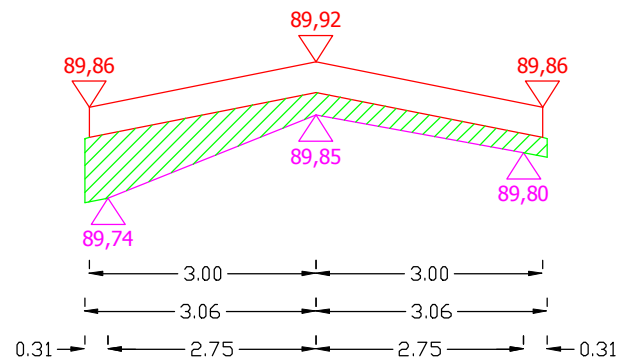


Pwyr.=0,2679 m²

Sporządził:

PRZEKROJE POPRZECZNE DROGI WOJEWÓDZKIEJ NR 651 OD KM 59+676 DO KM 61+300


SKALA 1:10/100

1+274

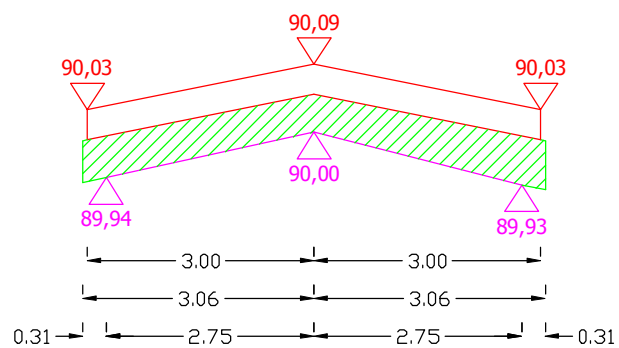


Pwyr.=0,3397 m²

1+284

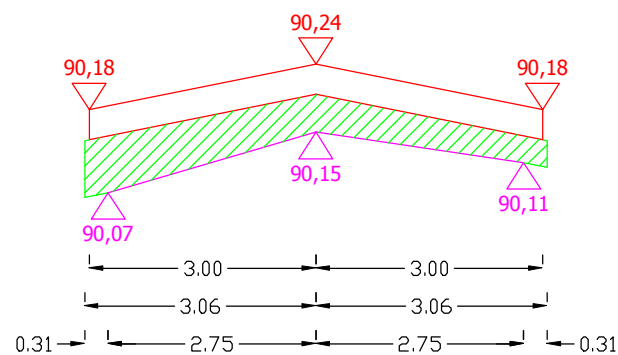


Pwyr.=0,3229 m²

1+294

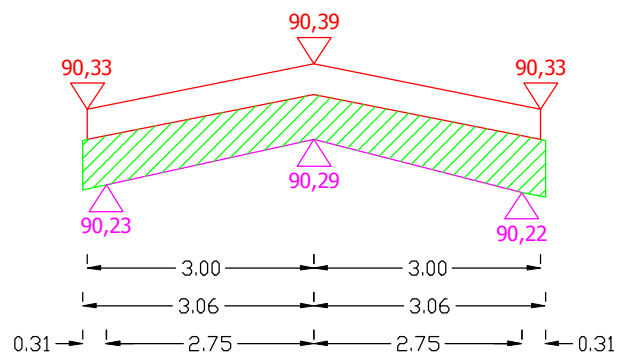

Pwyr.=0,4009 m²

1+304

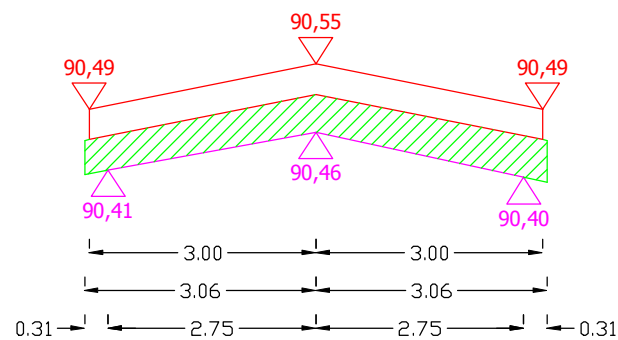

Pwyr.=0,3060 m²


Sporządził:

PRZEKROJE POPRZECZNE DROGI WOJEWÓDZKIEJ NR 651 OD KM 59+676 DO KM 61+300

SKALA 1:10/100


1+314

Pwyr.=0,2280 m²

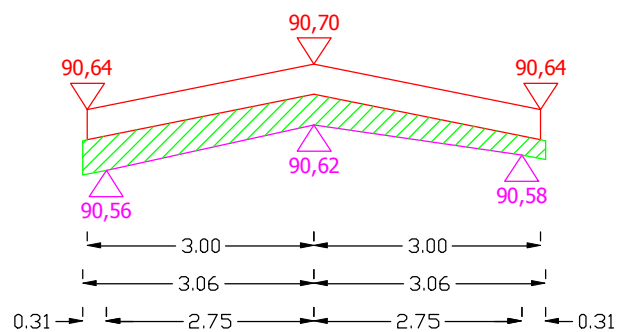


1+324

Pwyr.=0,1943 m²

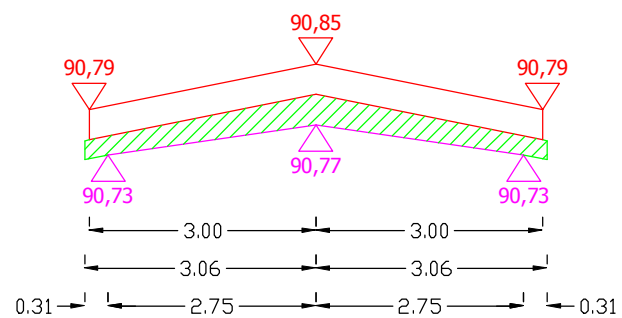


1+334

Pwyr.=0,2510 m²

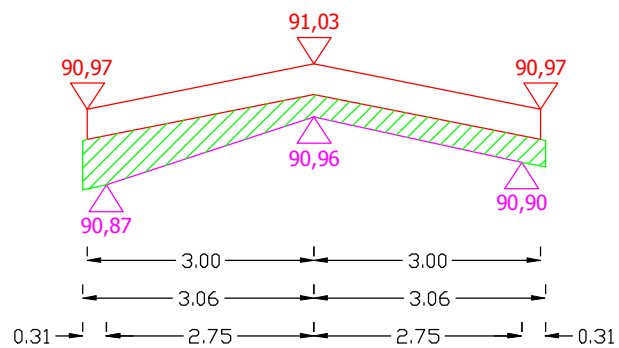

1+344

Pwyr.=0,4071 m²

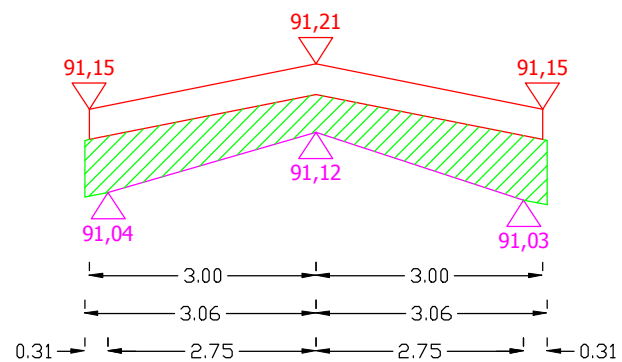


Sporządził:

PRZEKROJE POPRZECZNE DROGI WOJEWÓDZKIEJ NR 651 OD KM 59+676 DO KM 61+300


SKALA 1:10/100

1+354

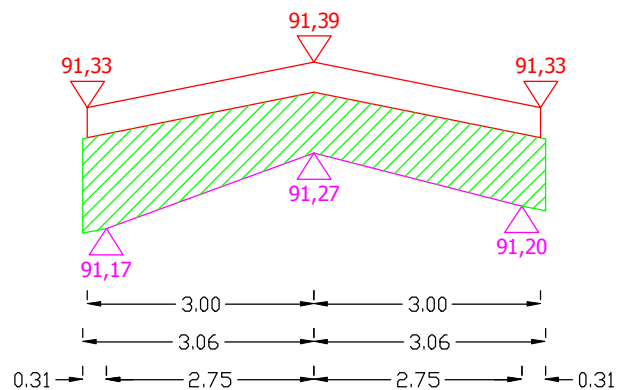


Pwyr.=0,5907 m²

1+364

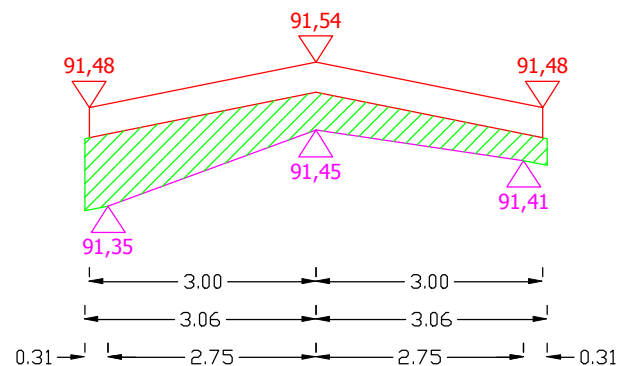


Pwyr.=0,3566 m²

1+374

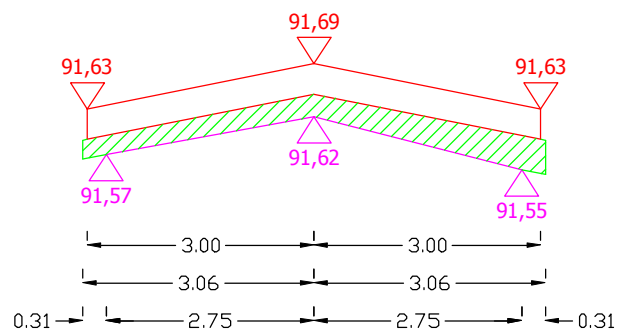

Pwyr.=0,2005 m²

1+384

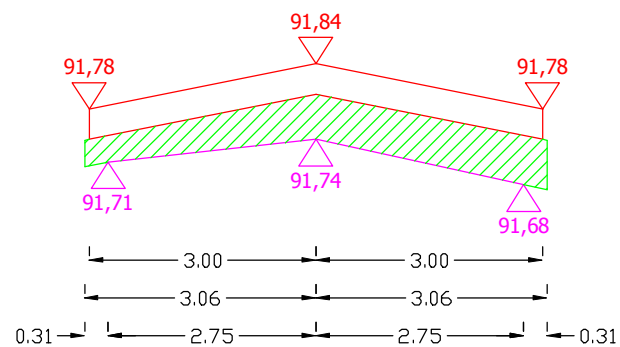


Pwyr.=0,3335 m²

Sporządził:

PRZEKROJE POPRZECZNE DROGI WOJEWÓDZKIEJ NR 651 OD KM 59+676 DO KM 61+300


SKALA 1:10/100

1+394

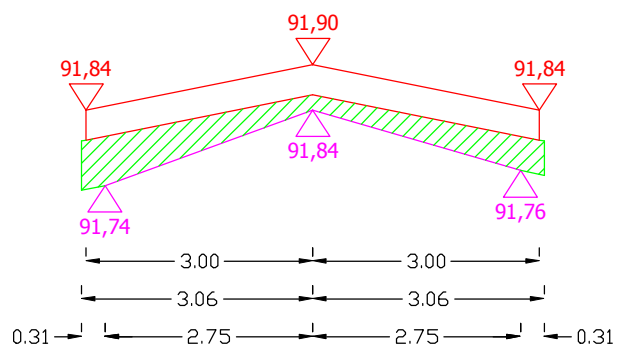


Pwyr.=0,2404 m²

1+404

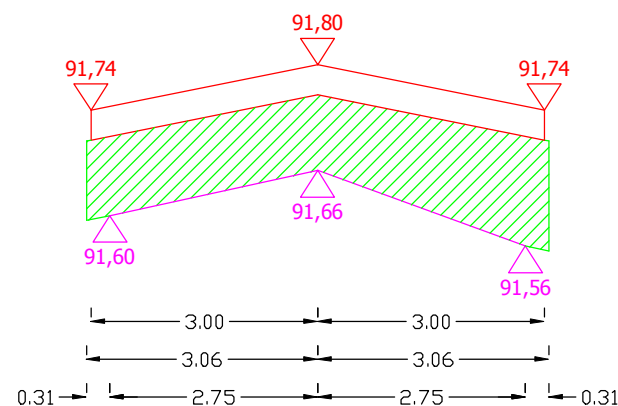


Pwyr.=0,6963 m²

1+414

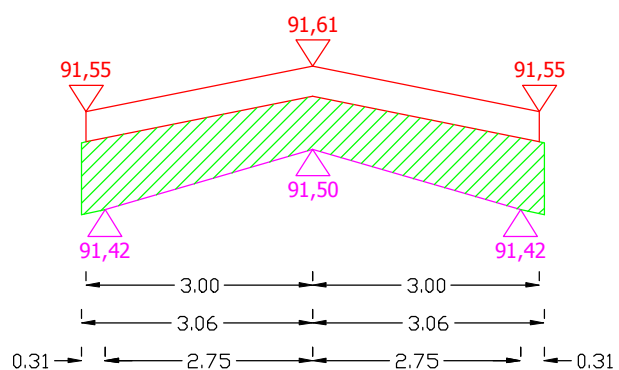

Pwyr.=0,5127 m²

1+424

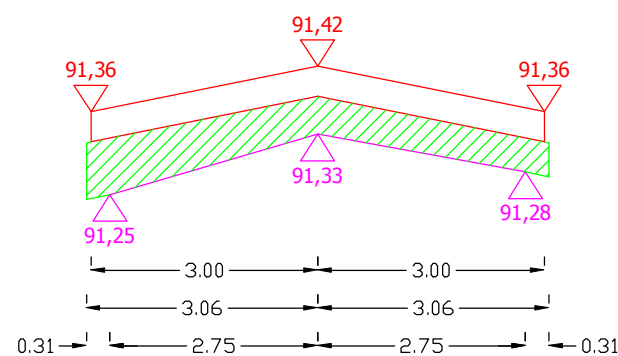


Pwyr.=0,3397 m²

Sporządził:

PRZEKROJE POPRZECZNE DROGI WOJEWÓDZKIEJ NR 651 OD KM 59+676 DO KM 61+300


SKALA 1:10/100

1+434

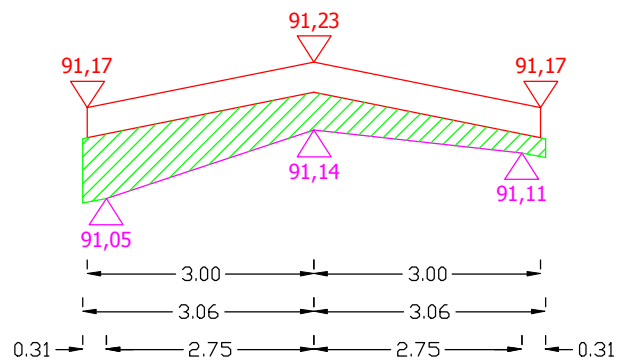


Pwyr.=0,3229 m²

1+444

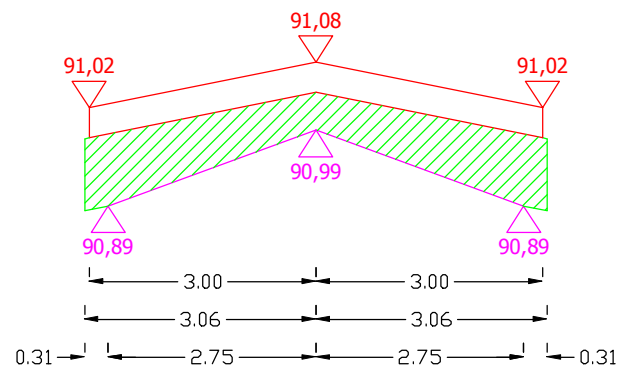


Pwyr.=0,4577 m²

1+454

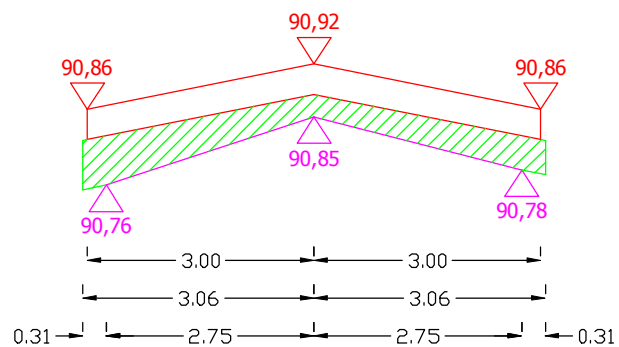

Pwyr.=0,2679 m²

1+464

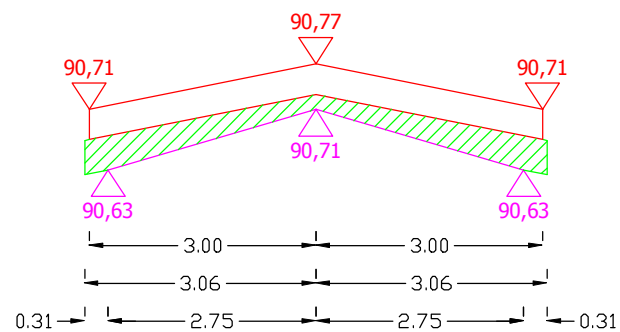


Pwyr.=0,2067 m²

Sporządził:

PRZEKROJE POPRZECZNE DROGI WOJEWÓDZKIEJ NR 651 OD KM 59+676 DO KM 61+300


SKALA 1:10/100

1+474

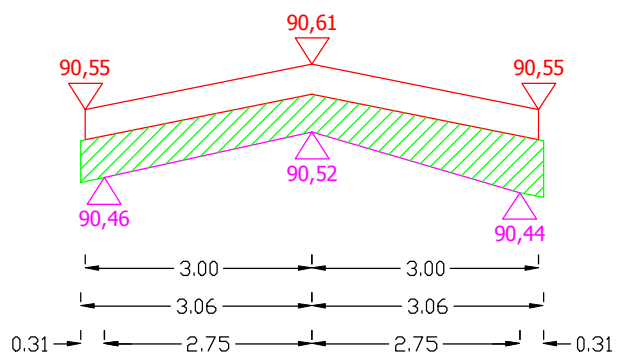


Pwyr.=0,3566 m²

1+484

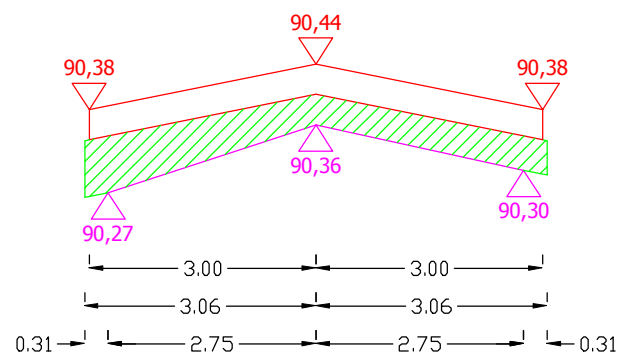


Pwyr.=0,3122 m²

1+494

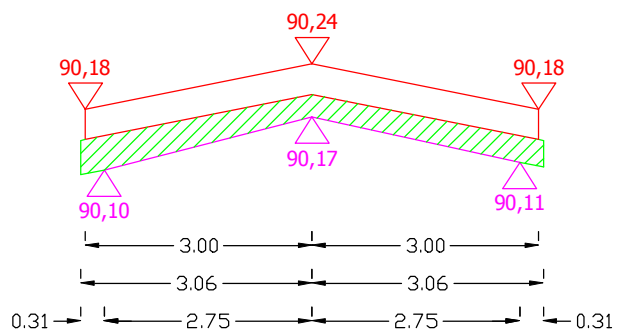

Pwyr.=0,2173 m²

1+504

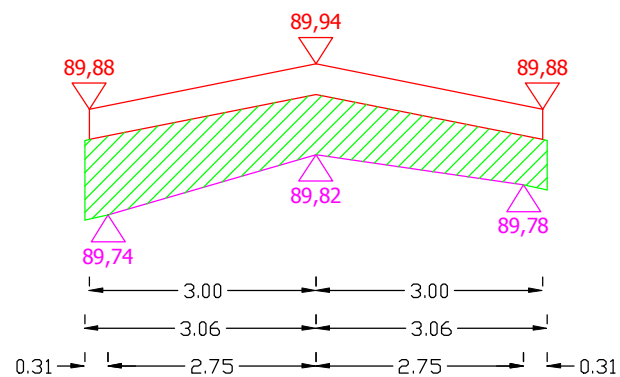


Pwyr.=0,5065 m²

Sporządził:

PRZEKROJE POPRZECZNE DROGI WOJEWÓDZKIEJ NR 651 OD KM 59+676 DO KM 61+300


SKALA 1:10/100

1+514

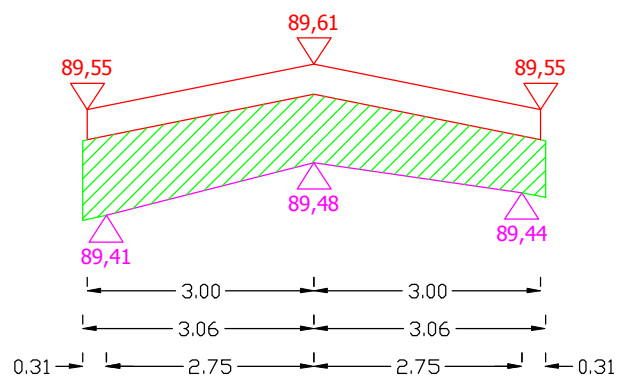


Pwyr.=0,5508 m²

1+524

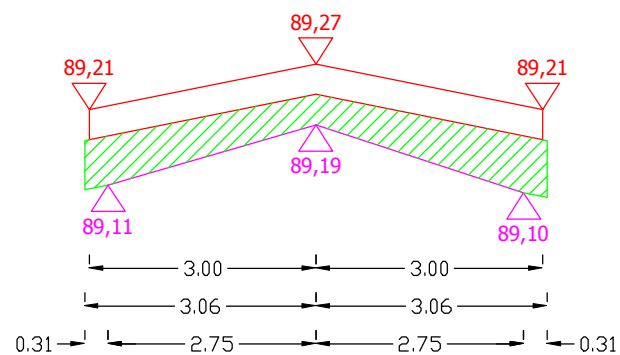


Pwyr.=0,3459 m²

1+534

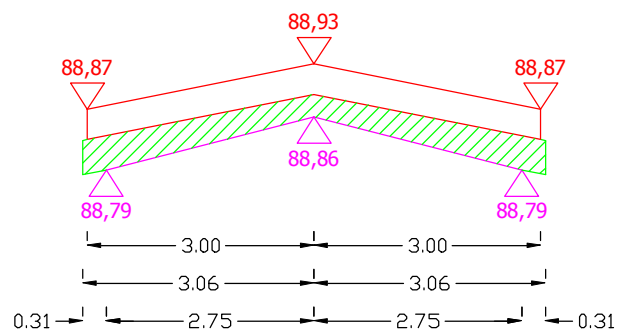

Pwyr.=0,2342 m²

1+544

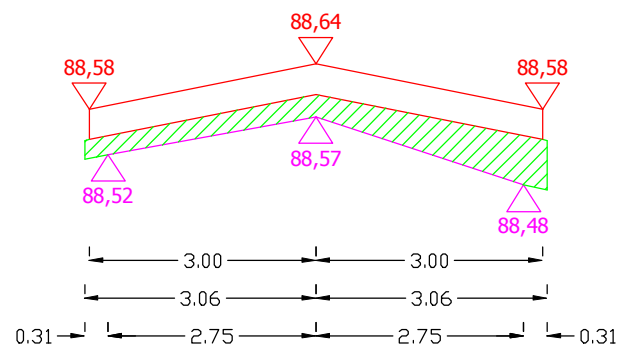


Pwyr.=0,2342 m²

Sporządził:

PRZEKROJE POPRZECZNE DROGI WOJEWÓDZKIEJ NR 651 OD KM 59+676 DO KM 61+300


SKALA 1:10/100

1+554

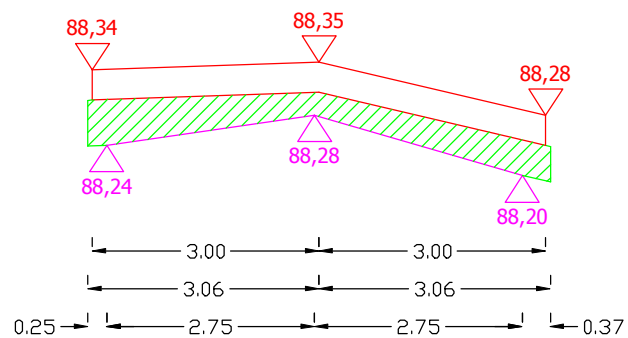


Pwyr.=0,2651 m²

1+564

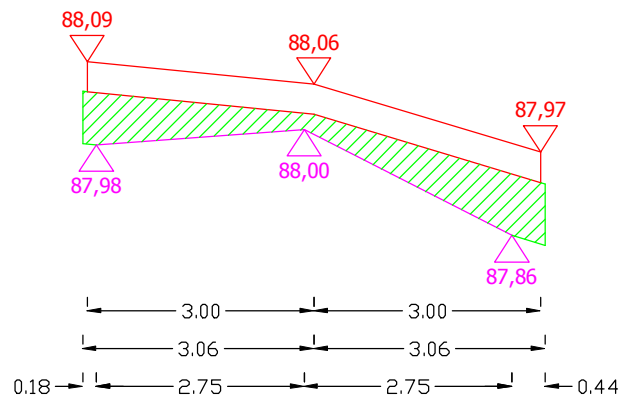


Pwyr.=0,3167 m²

1+574

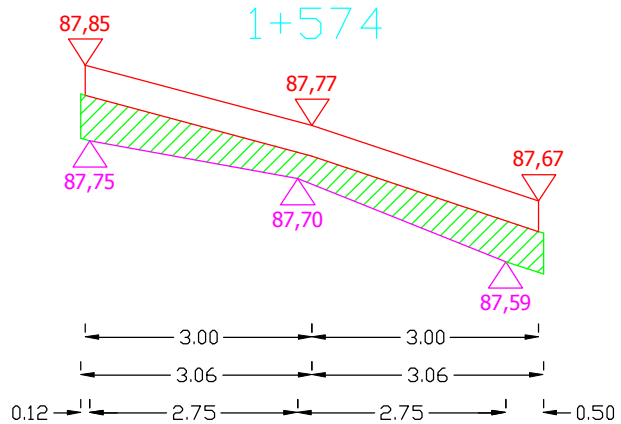

Pwyr.=0,2879 m²

1+584

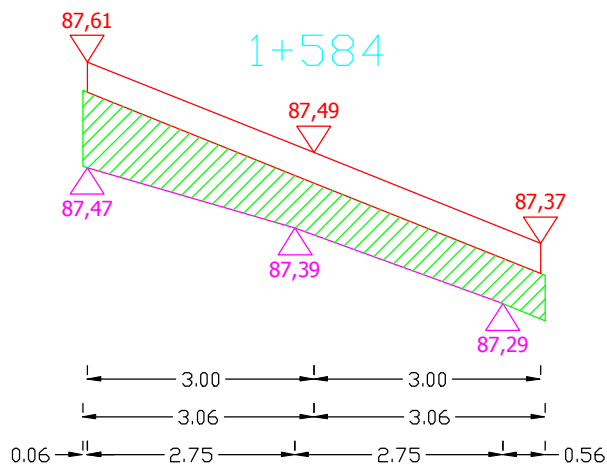


Pwyr.=0,4521 m²


Sporządził:

PRZEKROJE POPRZECZNE DROGI WOJEWÓDZKIEJ NR 651 OD KM 59+676 DO KM 61+300


SKALA 1:10/100

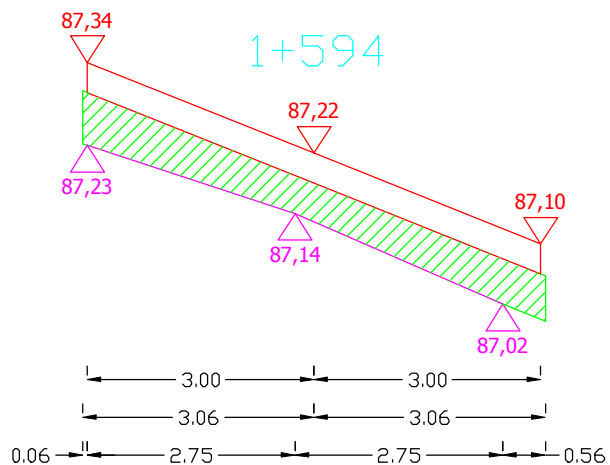


Pwyr.=0,3541 m²

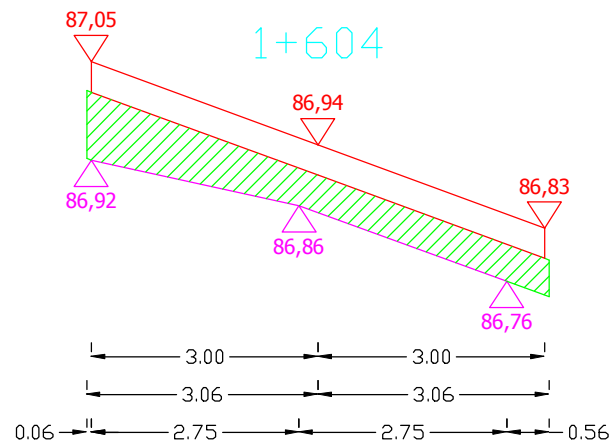

Pwyr.=0,3579 m²

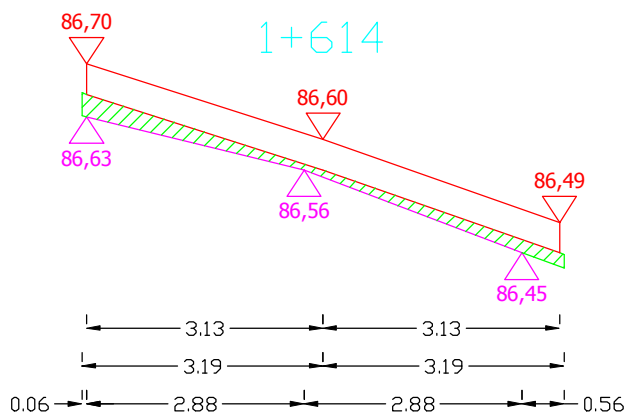

Pwyr.=0,1042 m²

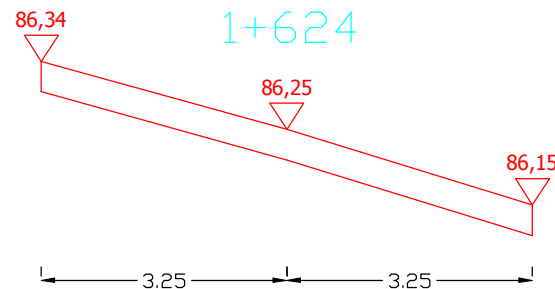

Pwyr.=0,000 m²

Sporządził: