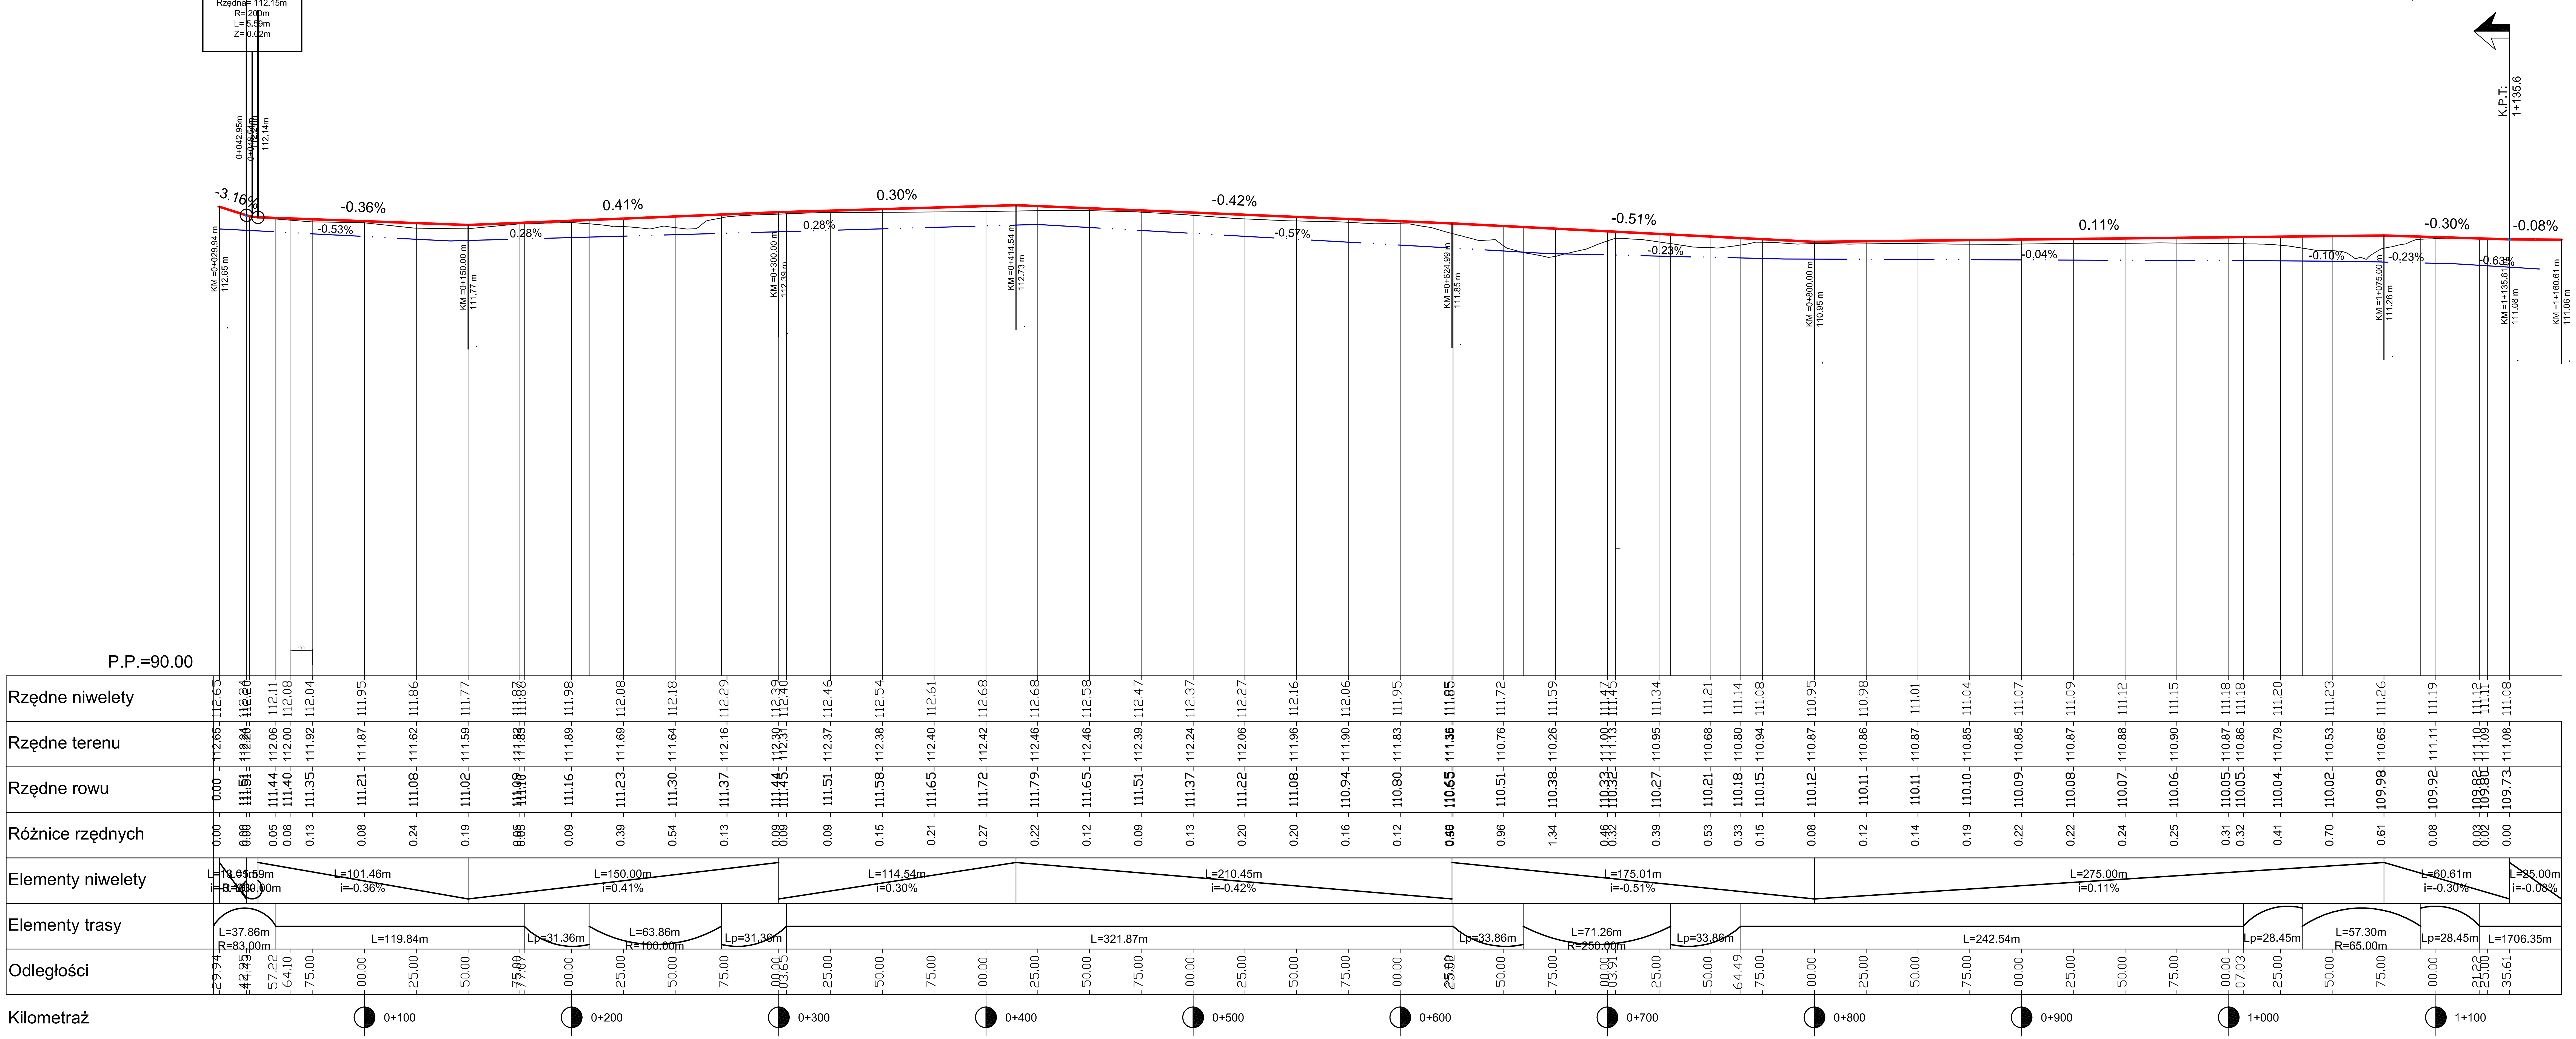PROFIL PODŁUŻNY DROGI WOJ. NR 670
OD KM 0+043 DO KM 1+135,6
1:2000/200