



# PRZEKROJE POPRZECZNE DROGI WOJEWÓDZKIEJ NR 664 OD KM 19+233 DO KM 19+420


SKALA 1:10/100

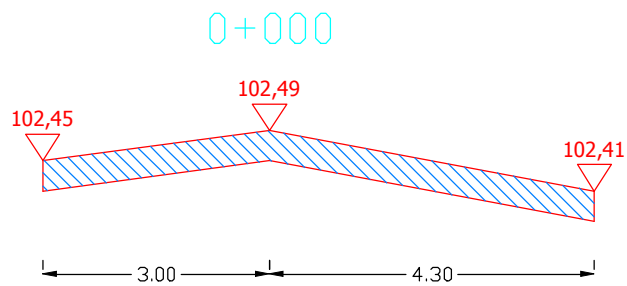

Pwyr.=0,0000 m<sup>2</sup>  
Pfrez.=0,2920 m<sup>2</sup>

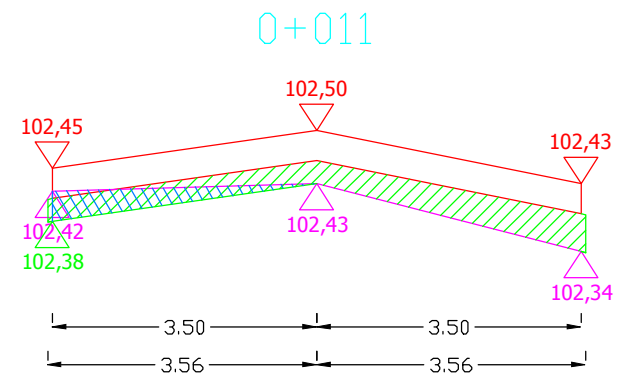

Pwyr.=0,2498 m<sup>2</sup>  
Pfrez.=0,0700 m<sup>2</sup>

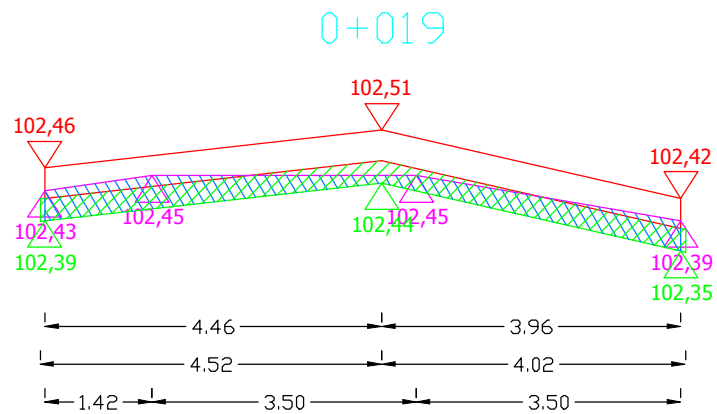


Pwyr.=0,2562 m<sup>2</sup>  
Pfrez.=0,2547 m<sup>2</sup>

Sporządził:


PRZEKROJE POPRZECZNE DROGI WOJEWÓDZKIEJ NR 664 OD KM 19+233 DO KM 19+420

SKALA 1:10/100

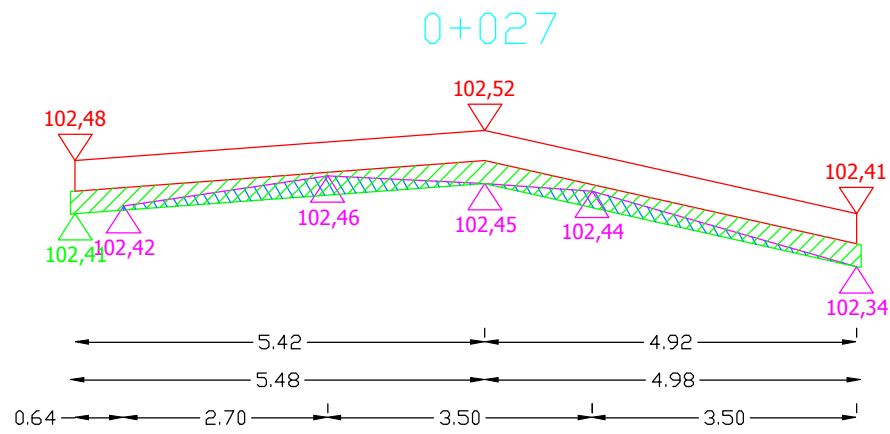

$P_{wyr.} = 0,3138 \text{ m}^2$

$P_{frez.} = 0,1212 \text{ m}^2$

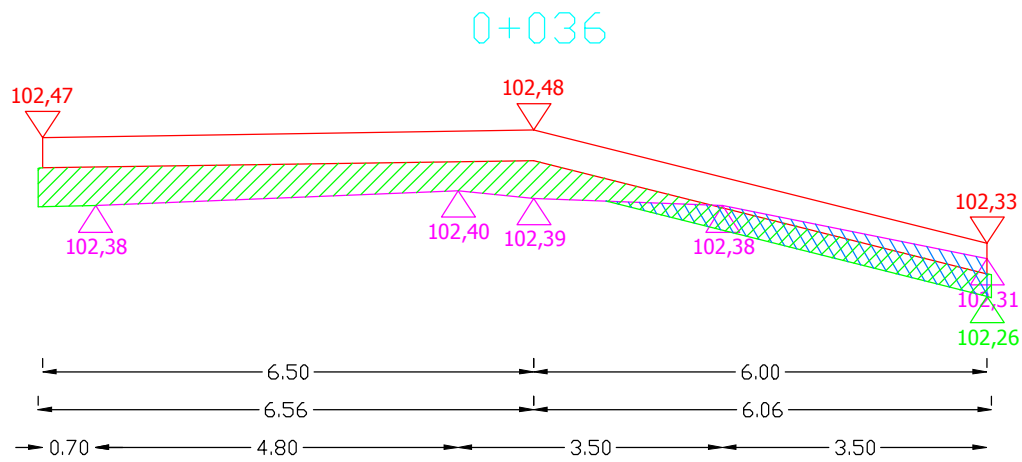



$P_{wyr.} = 0,4893 \text{ m}^2$

$P_{frez.} = 0,1695 \text{ m}^2$

Sporządził:

# PRZEKROJE POPRZECZNE DROGI WOJEWÓDZKIEJ NR 664 OD KM 19+233 DO KM 19+420


SKALA 1:10/100

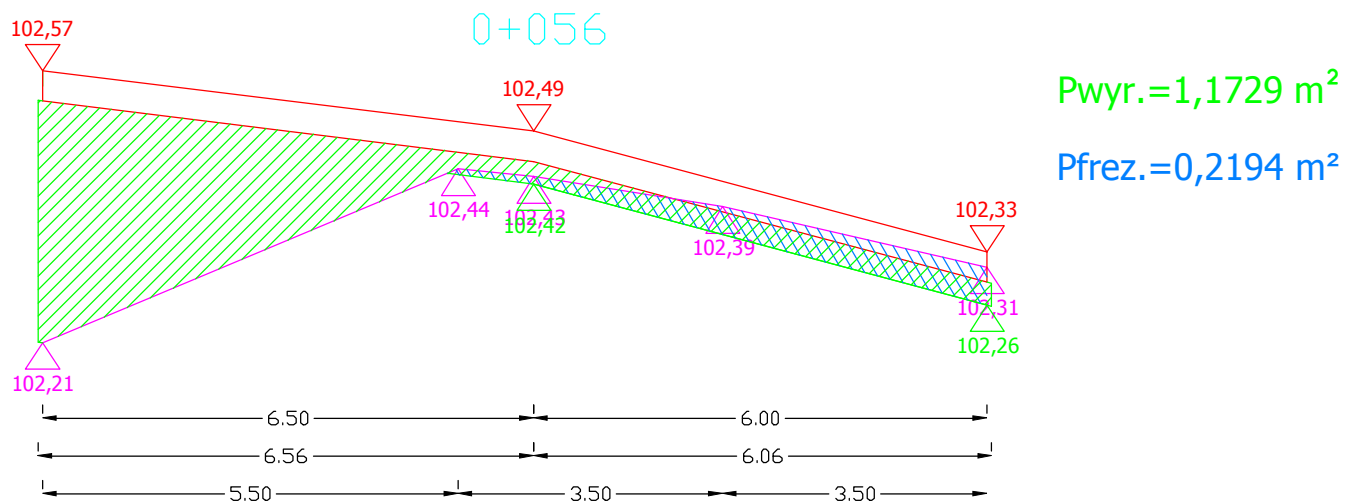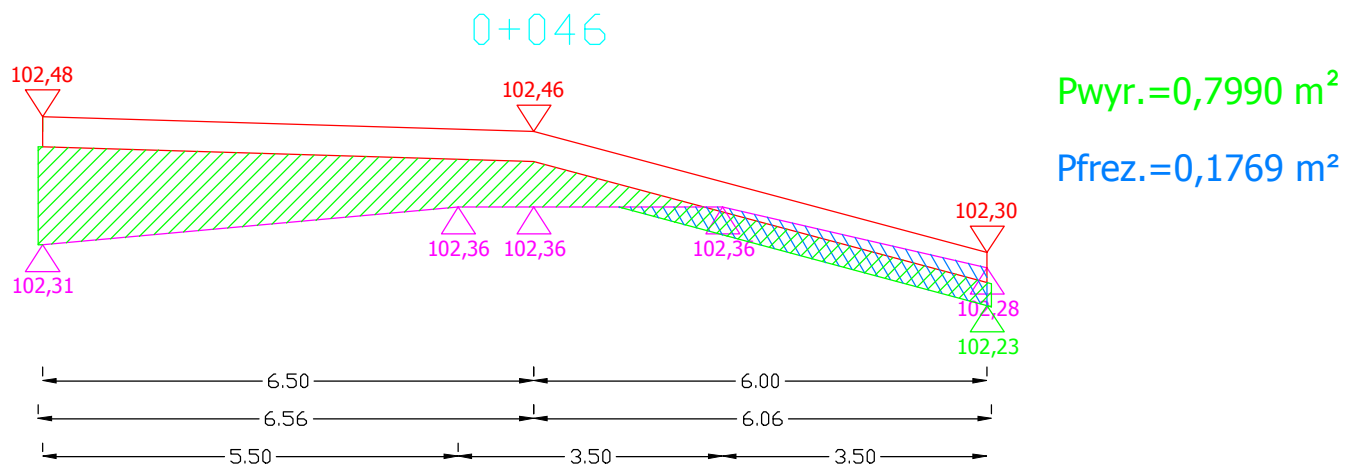

Sporządził:


# PRZEKROJE POPRZECZNE DROGI WOJEWÓDZKIEJ NR 664 OD KM 19+233 DO KM 19+420

SKALA 1:10/100

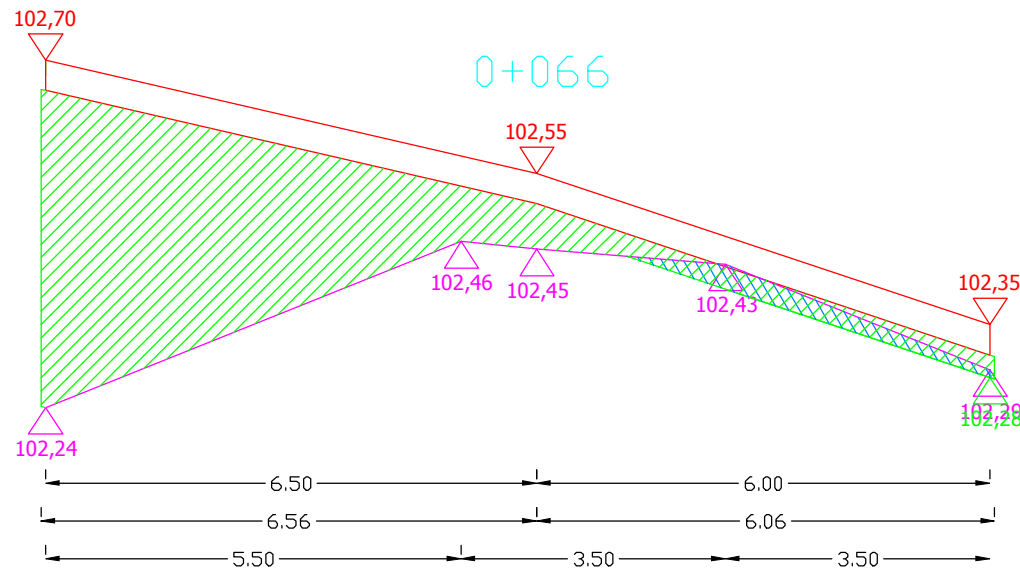

$P_{wyr.} = 1,6473 \text{ m}^2$

$P_{frez.} = 0,0978 \text{ m}^2$

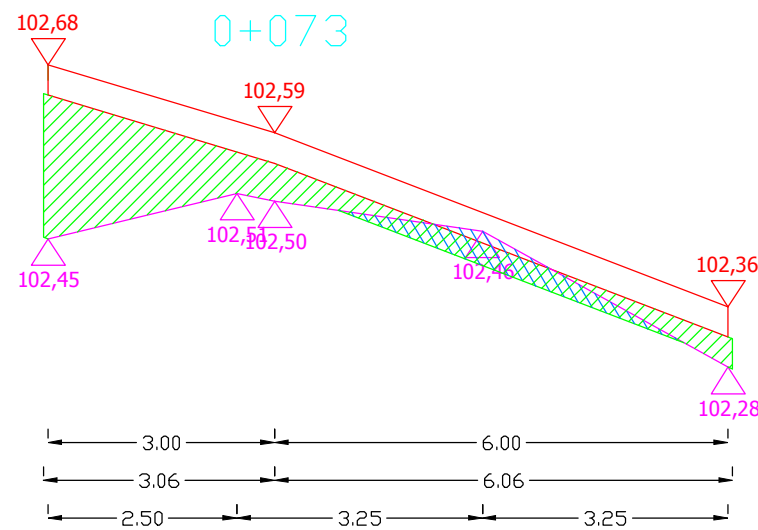


$P_{wyr.} = 0,5376 \text{ m}^2$

$P_{frez.} = 0,1038 \text{ m}^2$

Sporządził:


# PRZEKROJE POPRZECZNE DROGI WOJEWÓDZKIEJ NR 664 OD KM 19+233 DO KM 19+420

SKALA 1:10/100

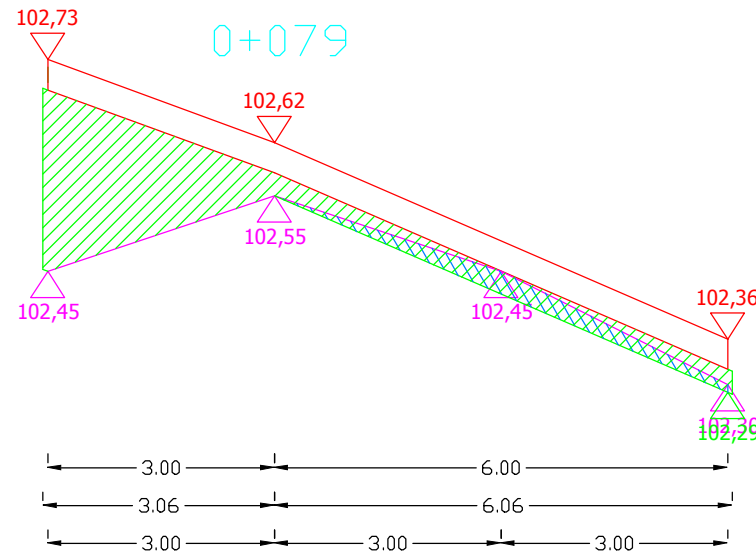

$P_{wyr.} = 0,6012 \text{ m}^2$

$P_{frez.} = 0,1050 \text{ m}^2$


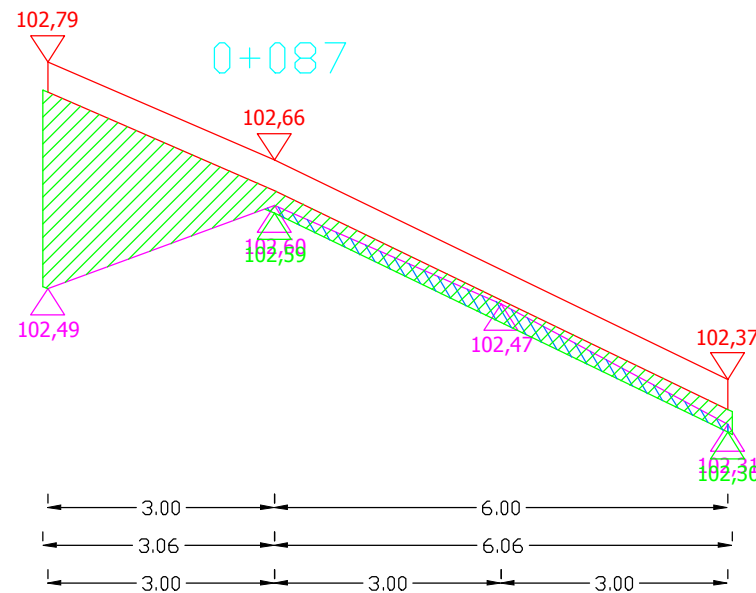


$P_{wyr.} = 0,6180 \text{ m}^2$

$P_{frez.} = 0,1056 \text{ m}^2$


Sporządził:

PRZEKROJE POPRZECZNE DROGI WOJEWÓDZKIEJ NR 664 OD KM 19+233 DO KM 19+420

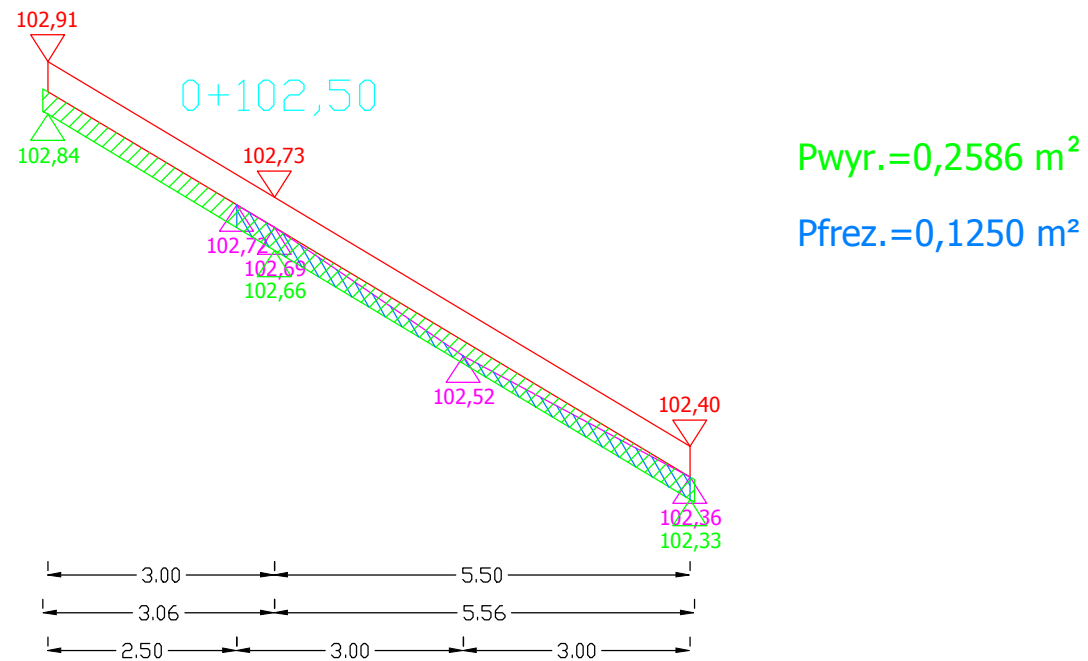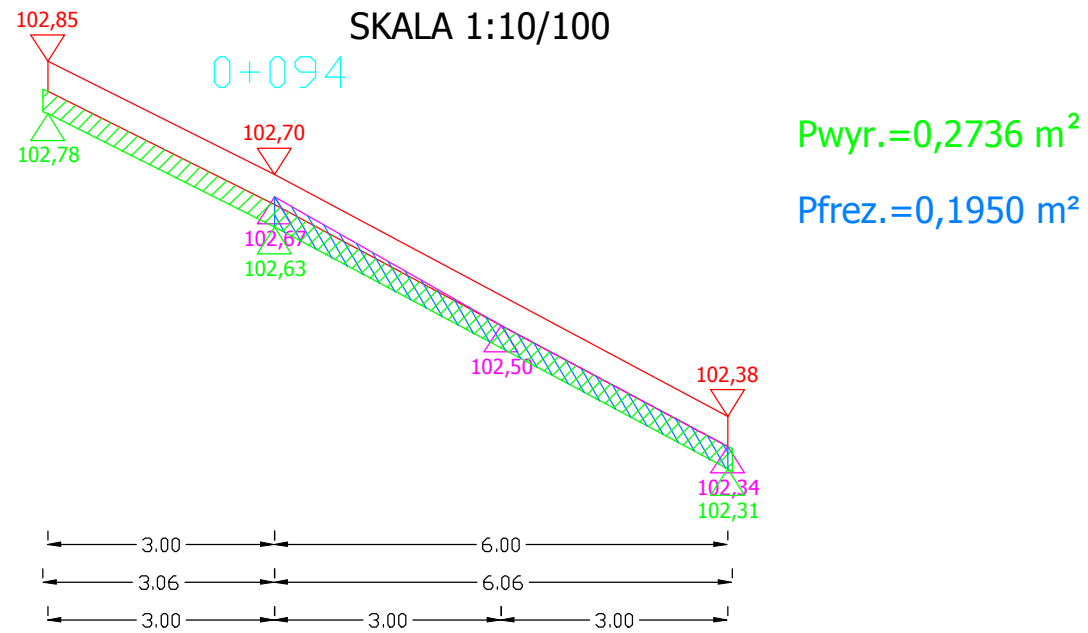


Sporządził:

# PRZEKROJE POPRZECZNE DROGI WOJEWÓDZKIEJ NR 664 OD KM 19+233 DO KM 19+420

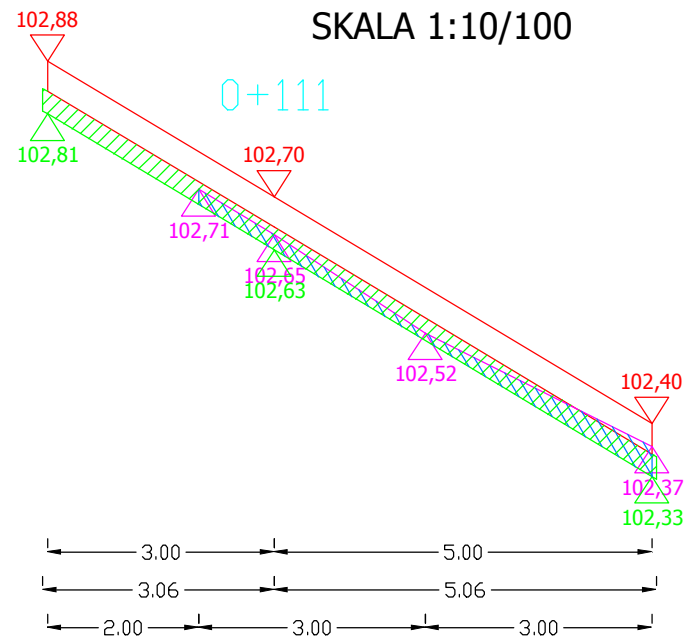

$P_{wyr.} = 0,2436 \text{ m}^2$

$P_{frez.} = 0,1250 \text{ m}^2$

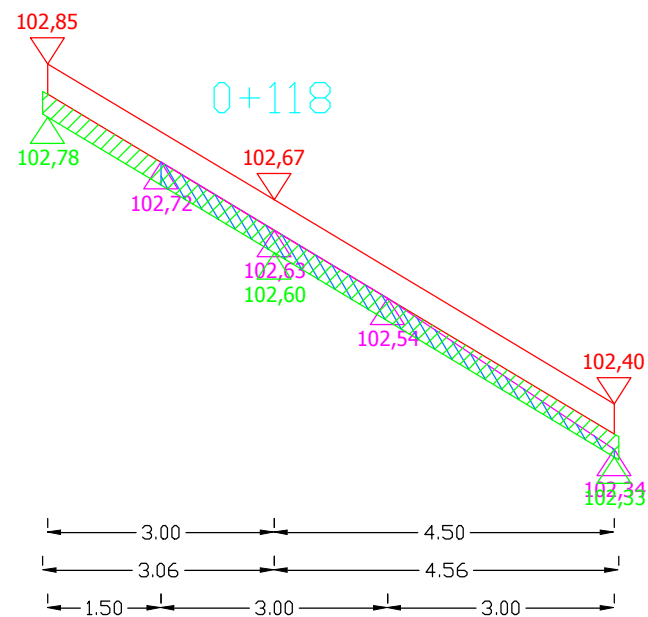





$P_{wyr.} = 0,2286 \text{ m}^2$

$P_{frez.} = 0,1500 \text{ m}^2$

Sporządził:

# PRZEKROJE POPRZECZNE DROGI WOJEWÓDZKIEJ NR 664 OD KM 19+233 DO KM 19+420

SKALA 1:10/100

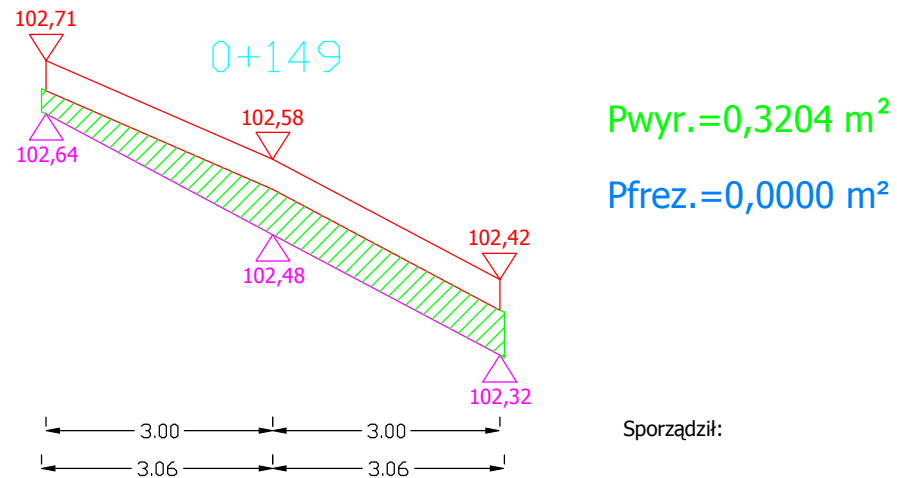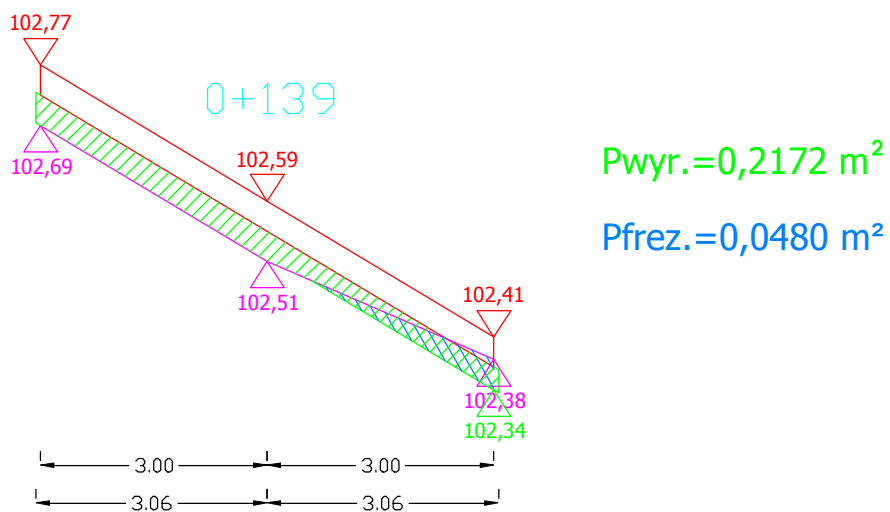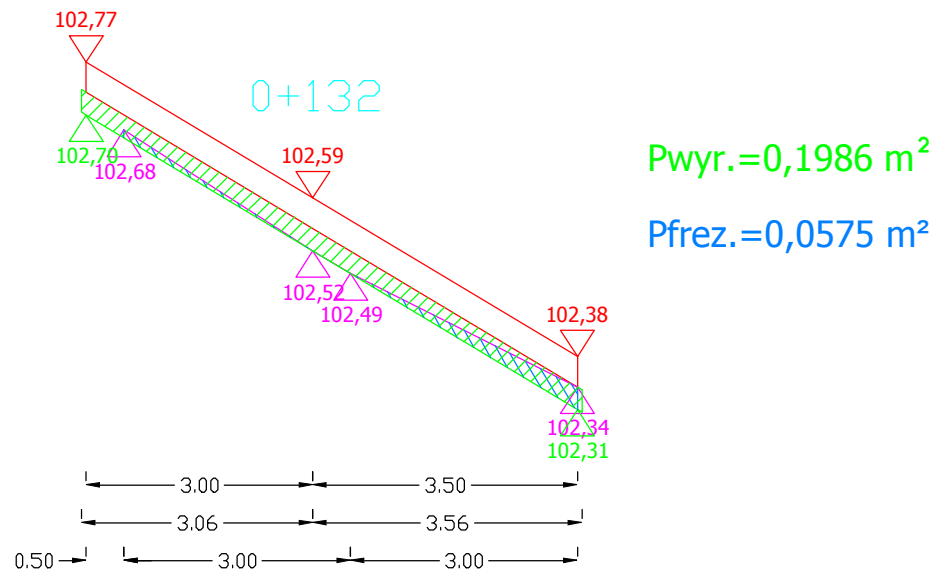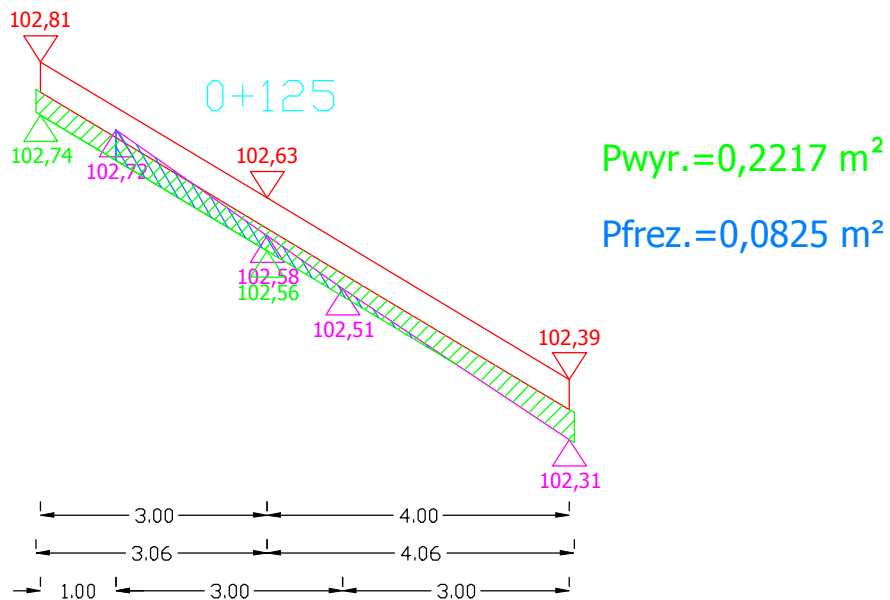


Sporządził:




# PRZEKROJE POPRZECZNE DROGI WOJEWÓDZKIEJ NR 664 OD KM 19+233 DO KM 19+420

SKALA 1:10/100

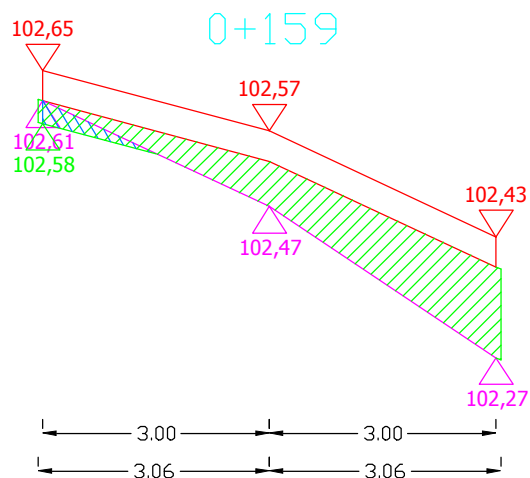


Pwyr.=0,3915 m<sup>2</sup>

Pfrez.=0,0225 m<sup>2</sup>

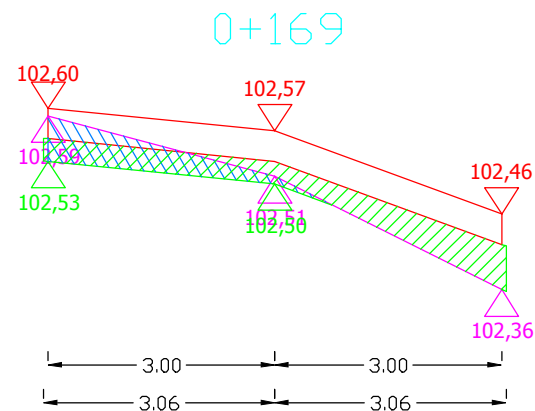


Pwyr.=0,2192 m<sup>2</sup>

Pfrez.=0,1088 m<sup>2</sup>

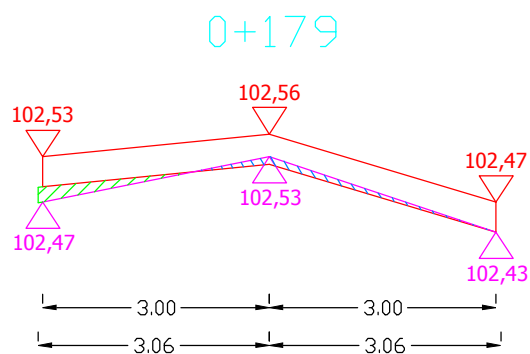

Pwyr.=0,0212 m<sup>2</sup>

Pfrez.=0,0200 m<sup>2</sup>

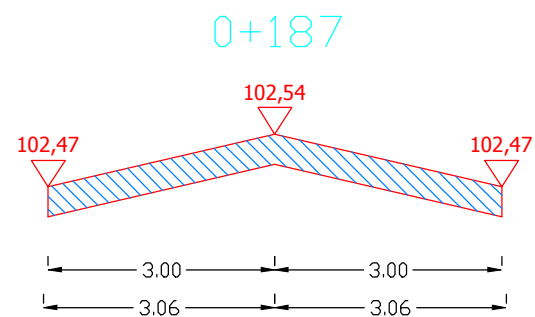

Pwyr.=0,0000 m<sup>2</sup>

Pfrez.=0,2400 m<sup>2</sup>

Sporządził: