


Remont chodnika w ciągu drogi wojewódzkiej Nr 668
Piątница Poduchowna - Jedwabne - Osowiec
w miejscowości Chrzanowo km 29+702 do 30+238
Skala 1:1000

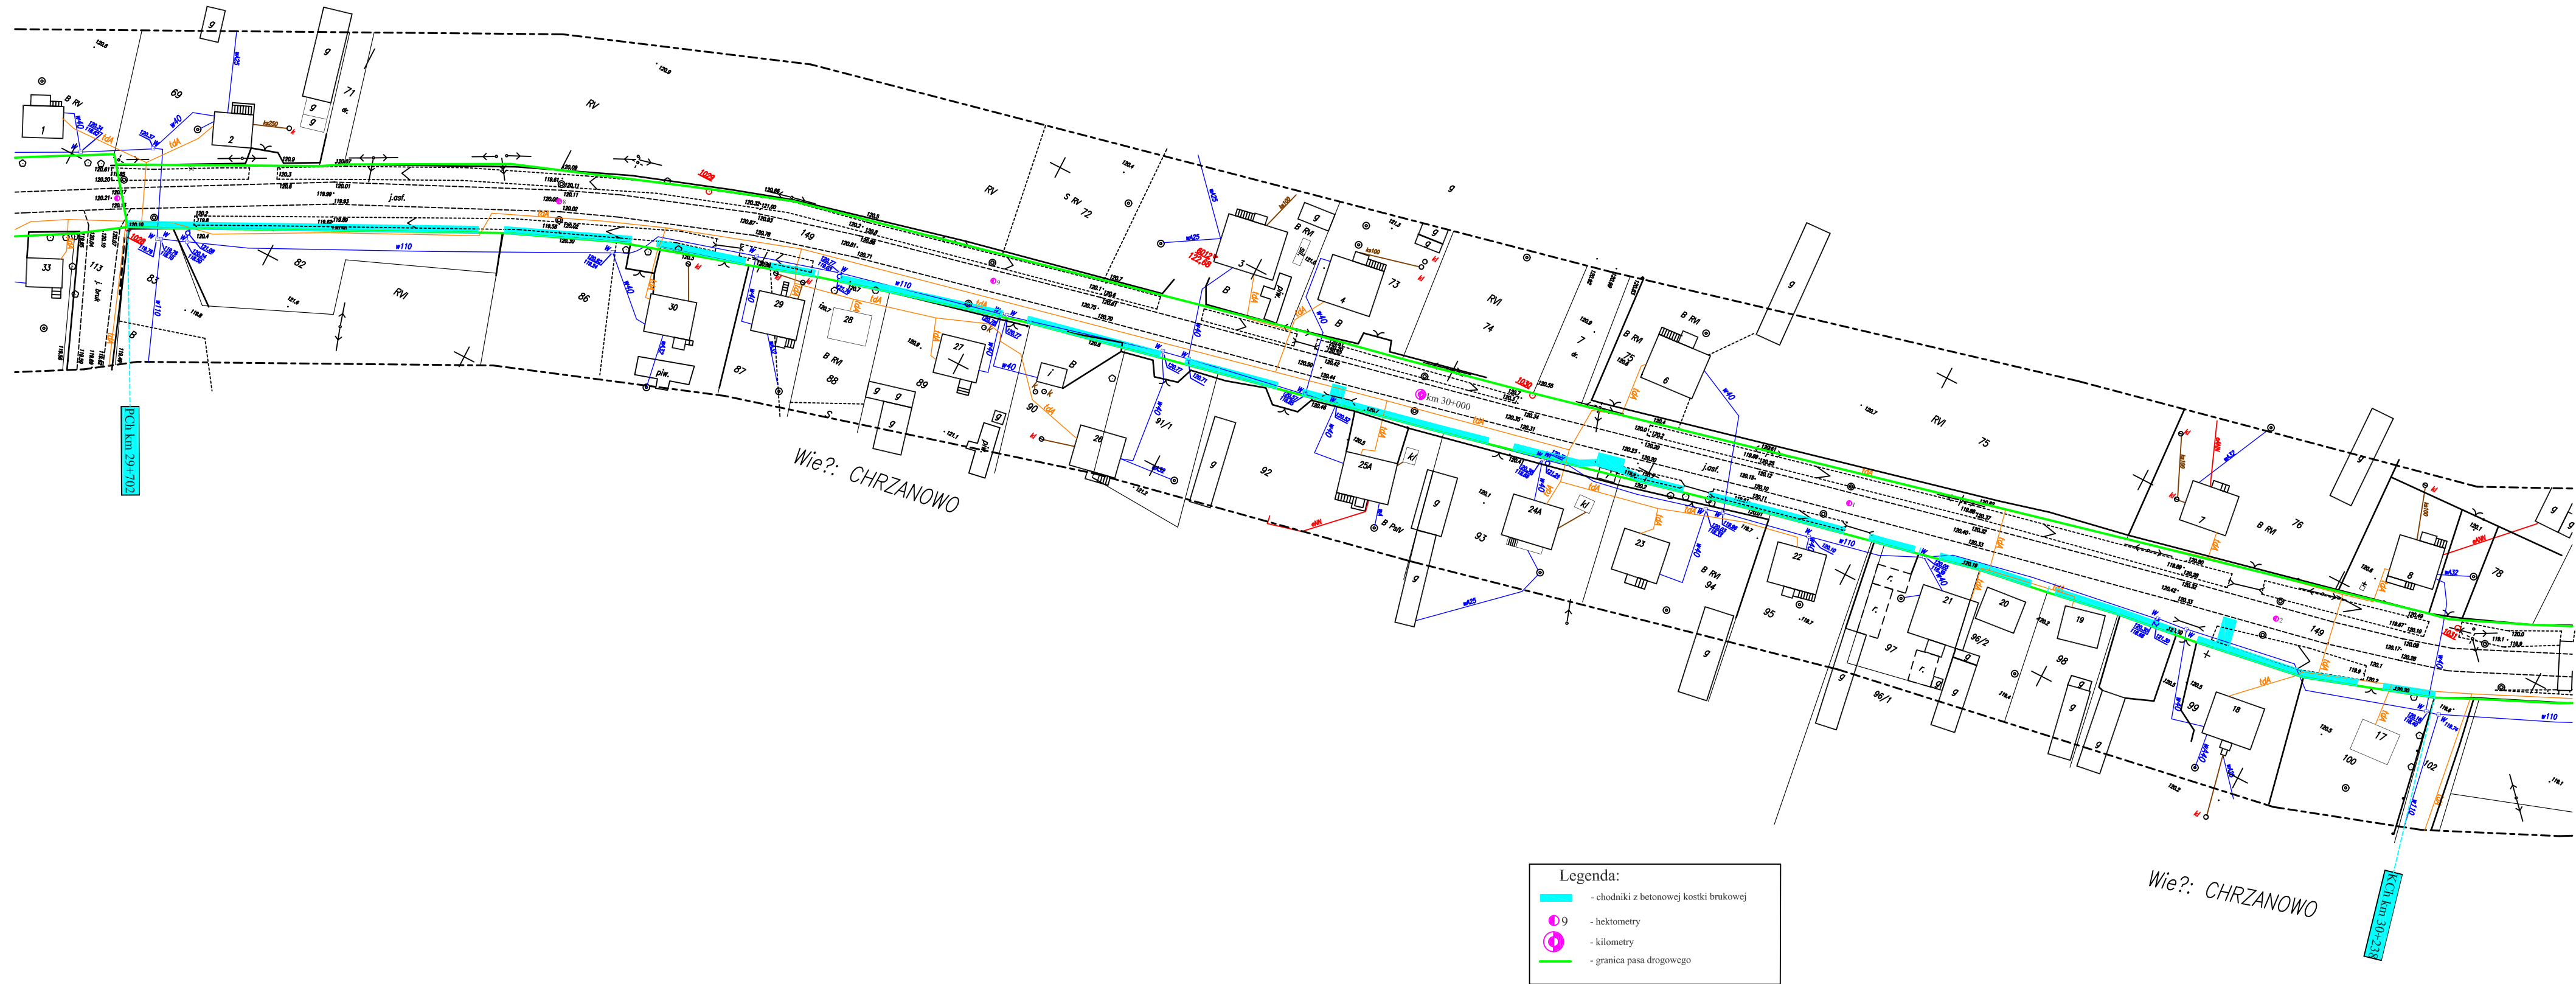

Legenda:
- chodniki z betonowej kostki brukowej
- hektometry
- kilometry
- granica pasa drogowego