


Remont Drogi Wojewódzkiej Nr 668  
 Piątnica Poduchowna - Jedwabne - Osowiec  
 na odcinku od 28+935 do 29+760 dł. 0,825km  
 Skala 1:1000

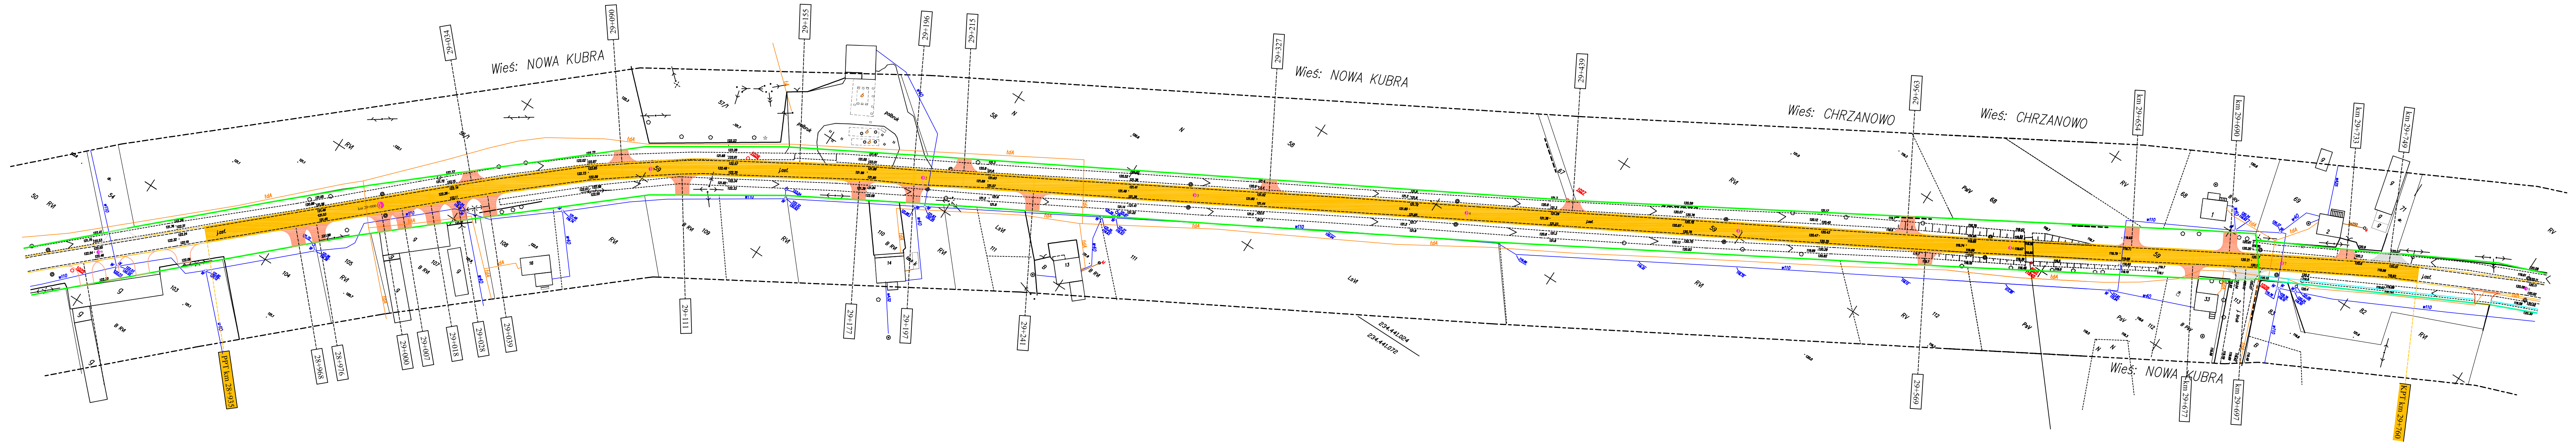

Legenda:

	- zakres wykonania nowej nawierzchni bitumicznej		- hektometry
	- zjazdy o nawierzchni bitumicznej		- kilometry
	- zjazdy o nawierzchni żwirowej		- granica pasa drogowego