






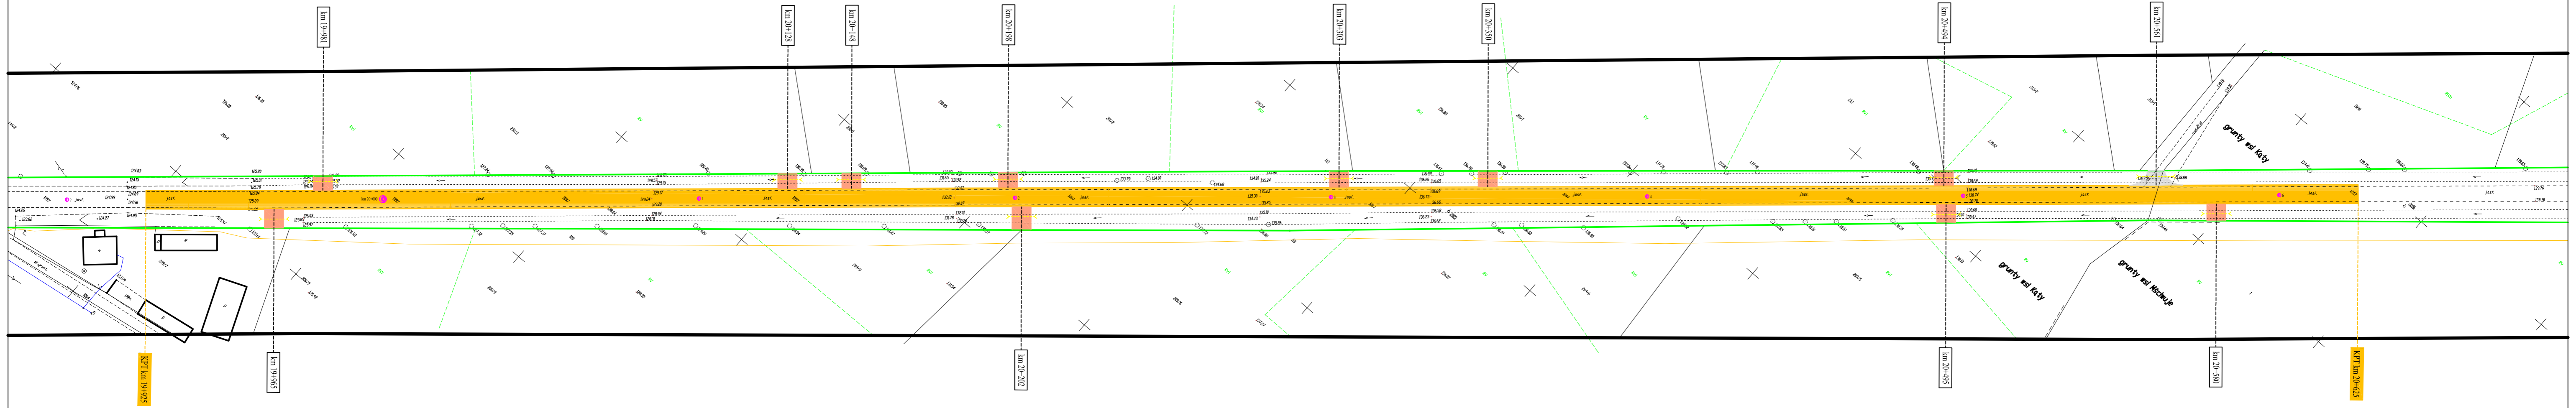

Naprawa nawierzchni jezdni wojewódzkiej Nr 648  
 Miastkowo - Nowogród - Morgowniki - Korzeniste - Stawiski - Przytuły  
 na odcinku od km 19+925 do km 20+625  
 Skala 1:1000



**Legenda:**

	- zakres wykonania nowej nawierzchni bitumicznej		- hektometry
	- zjazdy o nawierzchni bitumicznej		- kilometry
	- zjazdy o nawierzchni żwirowej		- granica pasa drogowego