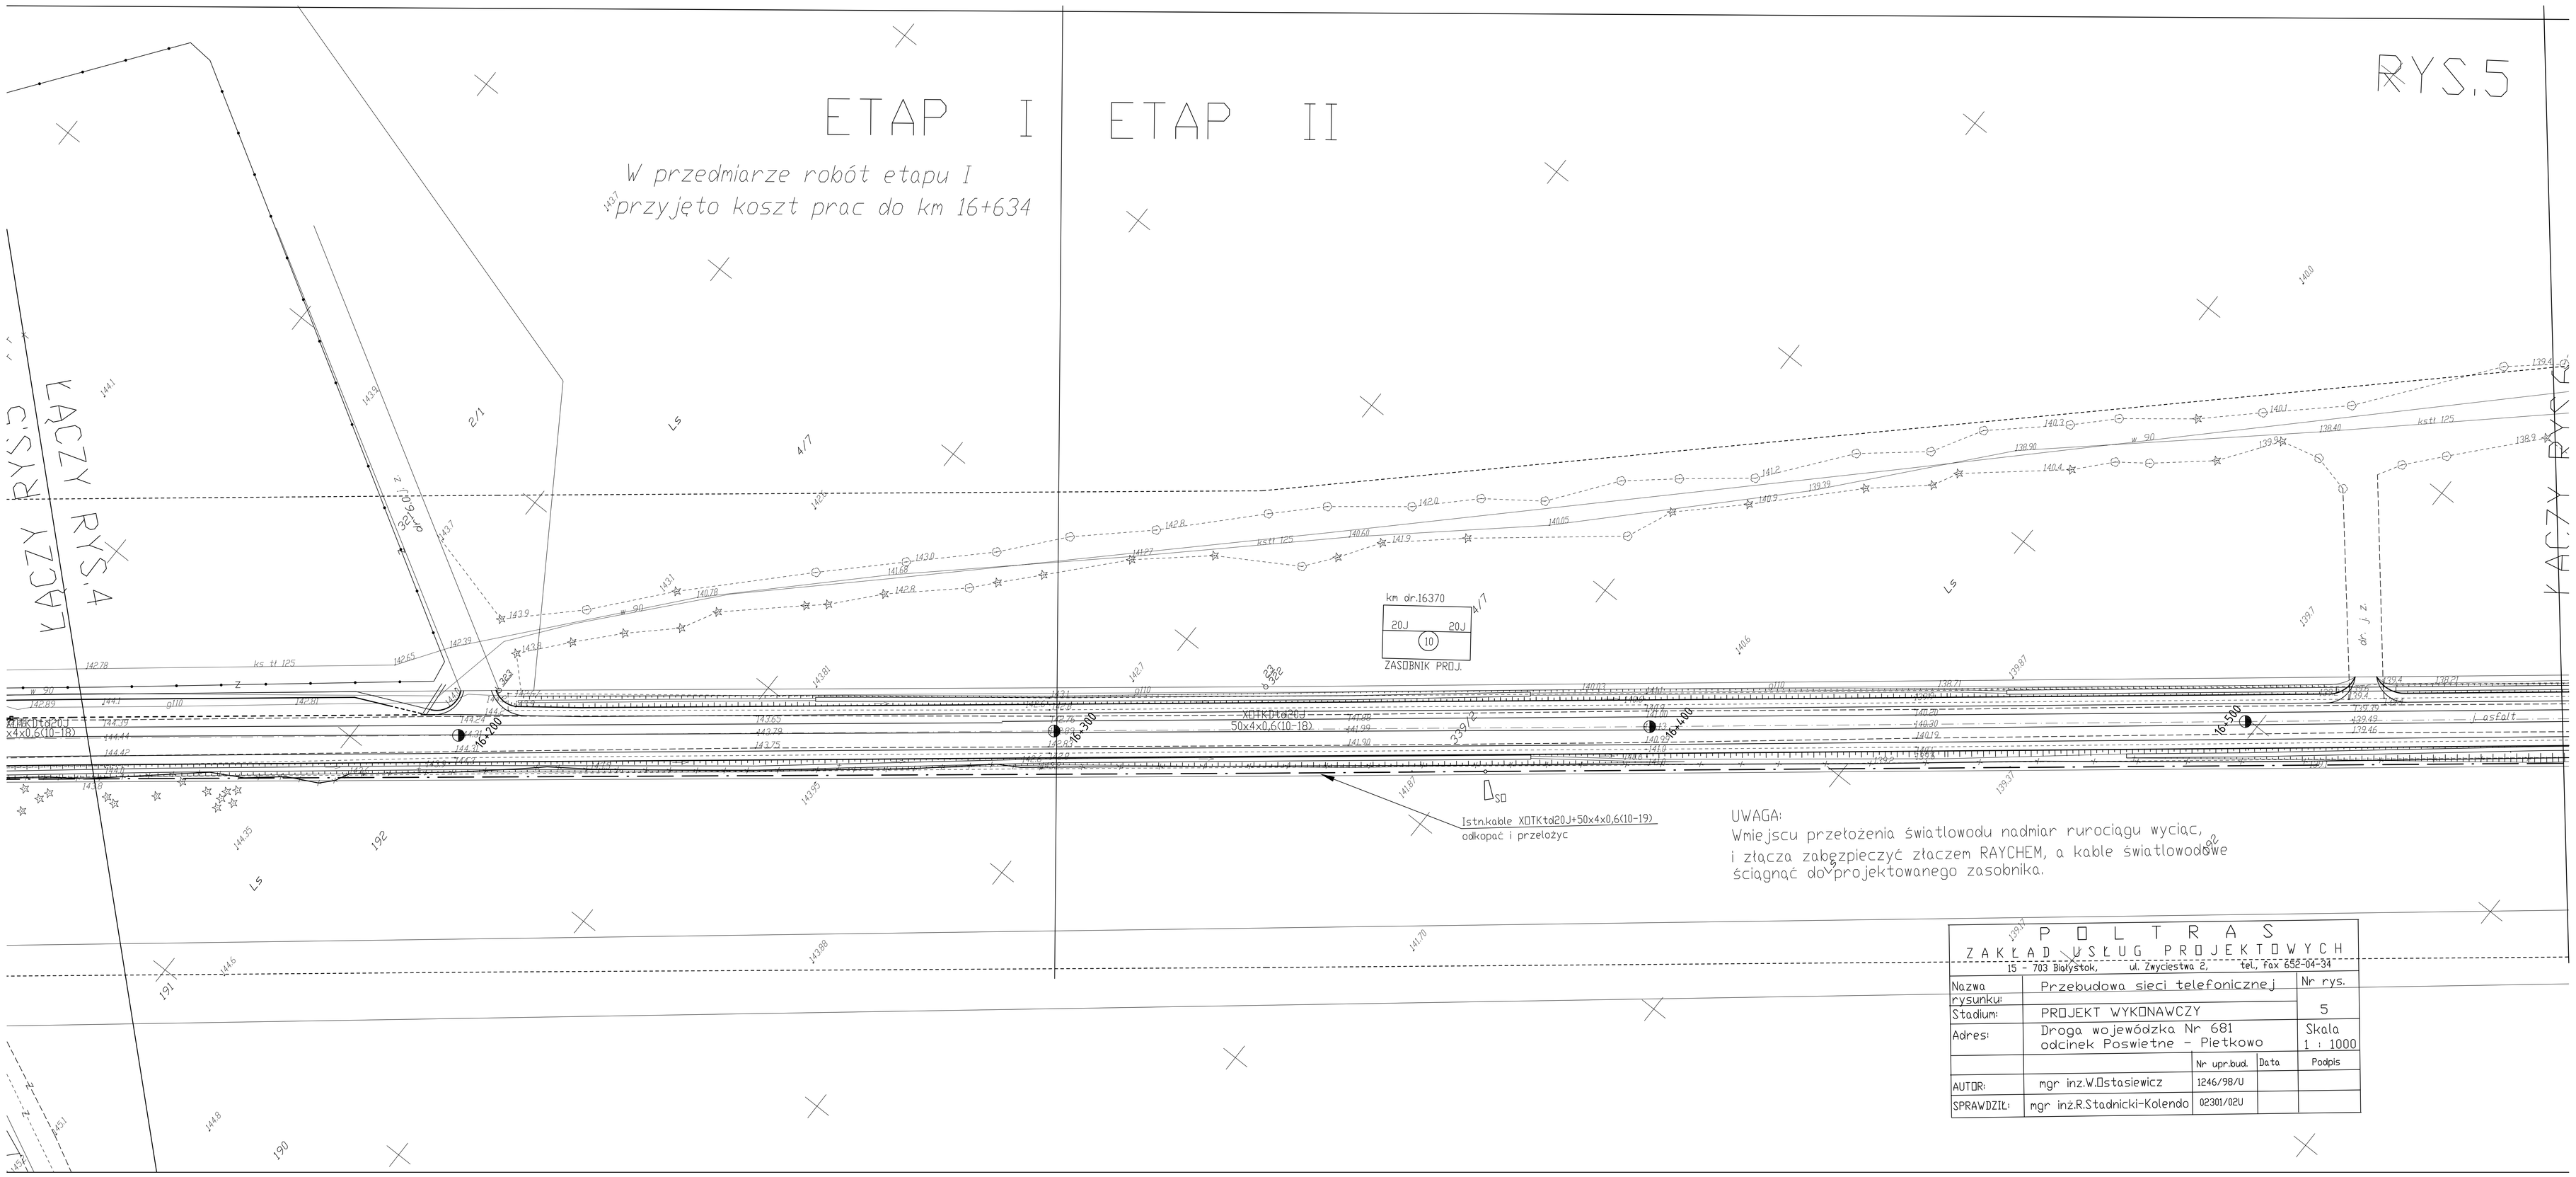

POLTRAS ZAKŁAD USŁUG PROJEKTOWYCH 15 - 703 Białystok, ul. Zwycięstwa 2, tel., Fax 652-04-34				
Nazwa rysunku:	Przebudowa sieci telefonicznej			Nr rys.
Stadium:	PROJEKT WYKONAWCZY			5
Adres:	Droga wojewódzka Nr 681 odcinek Poswietne - Pietkowo			Skala 1 : 1000
		Nr upr.bud.	Data	Podpis
AUTOR:	mgr inz.W.Ostasiewicz	1246/98/U		
SPRAWDZIL:	mgr inz.R.Stadnicki-Kolendo	02301/02U		