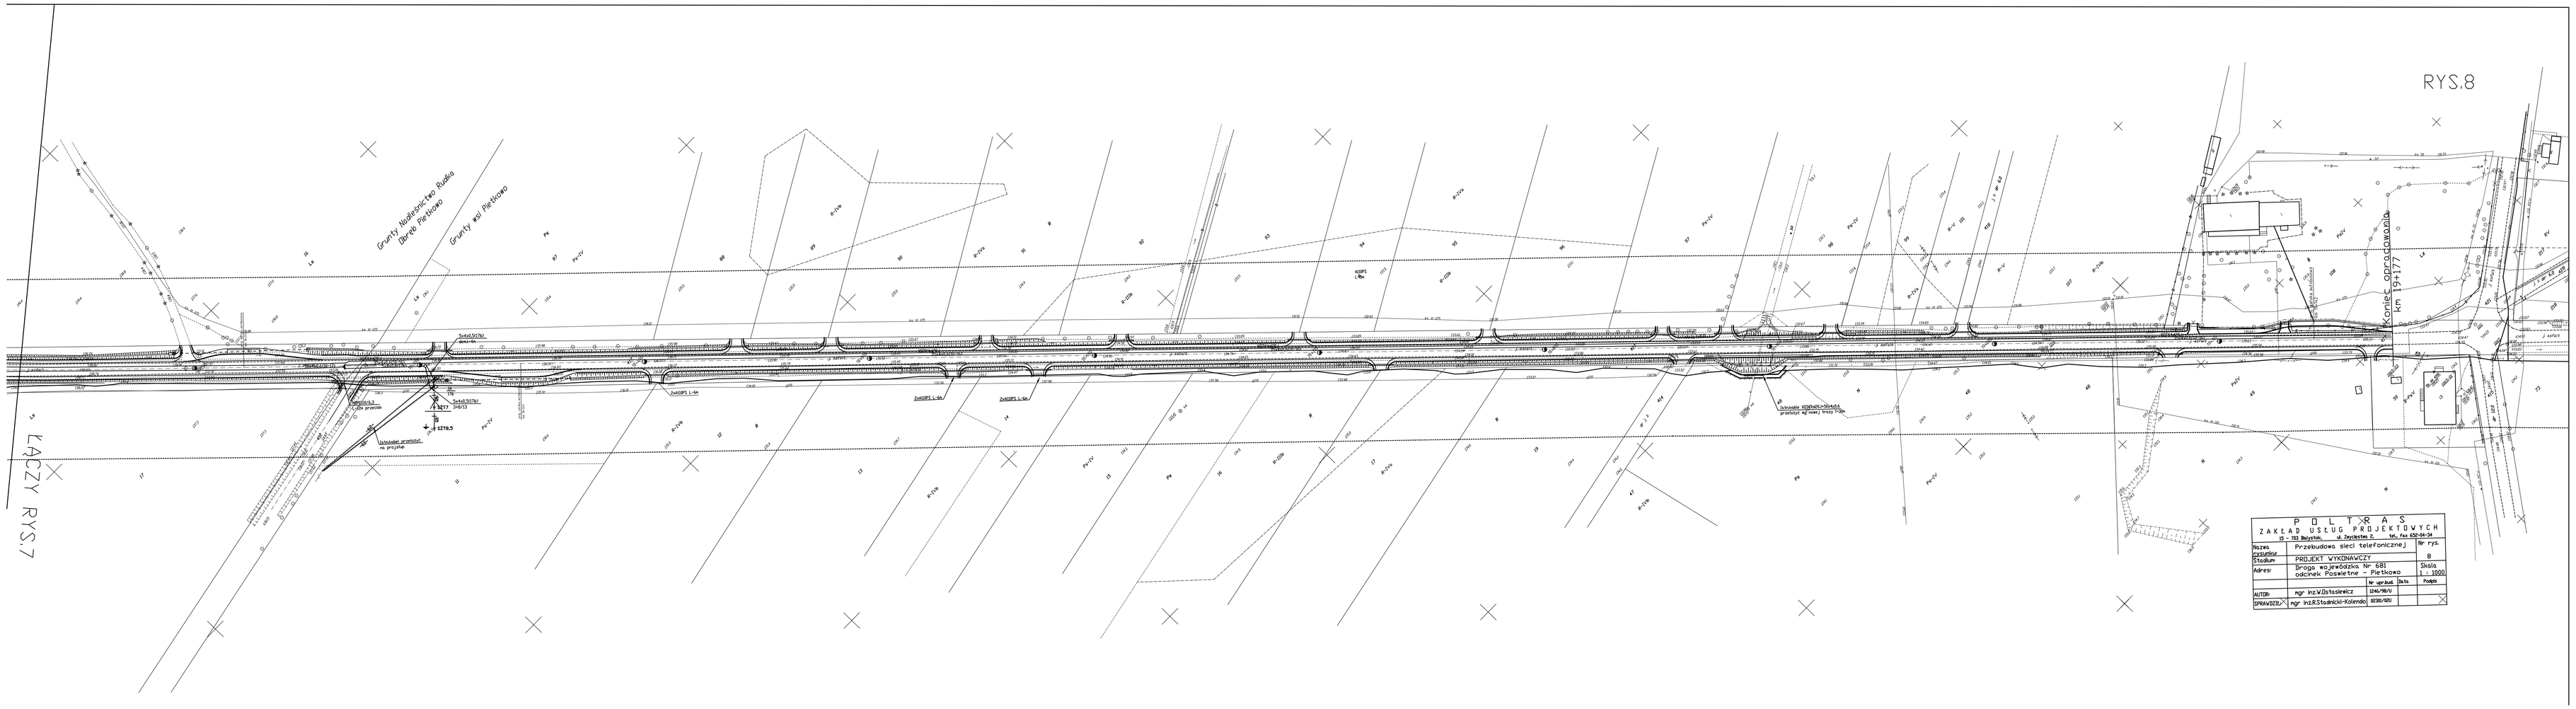
RYS.8
Grunty Nadsnrzeczn Rudka
Grunty rol Pietkowo
Koniec opracowania
km 19+177
Łączy RYS.7
Istniejąca KONSTRUKCJA przekryć nad nową trasą ciągu