



BARRIEROPRĘCZ SZTYWNA TYPU BS-3C

1 : 25

A-A

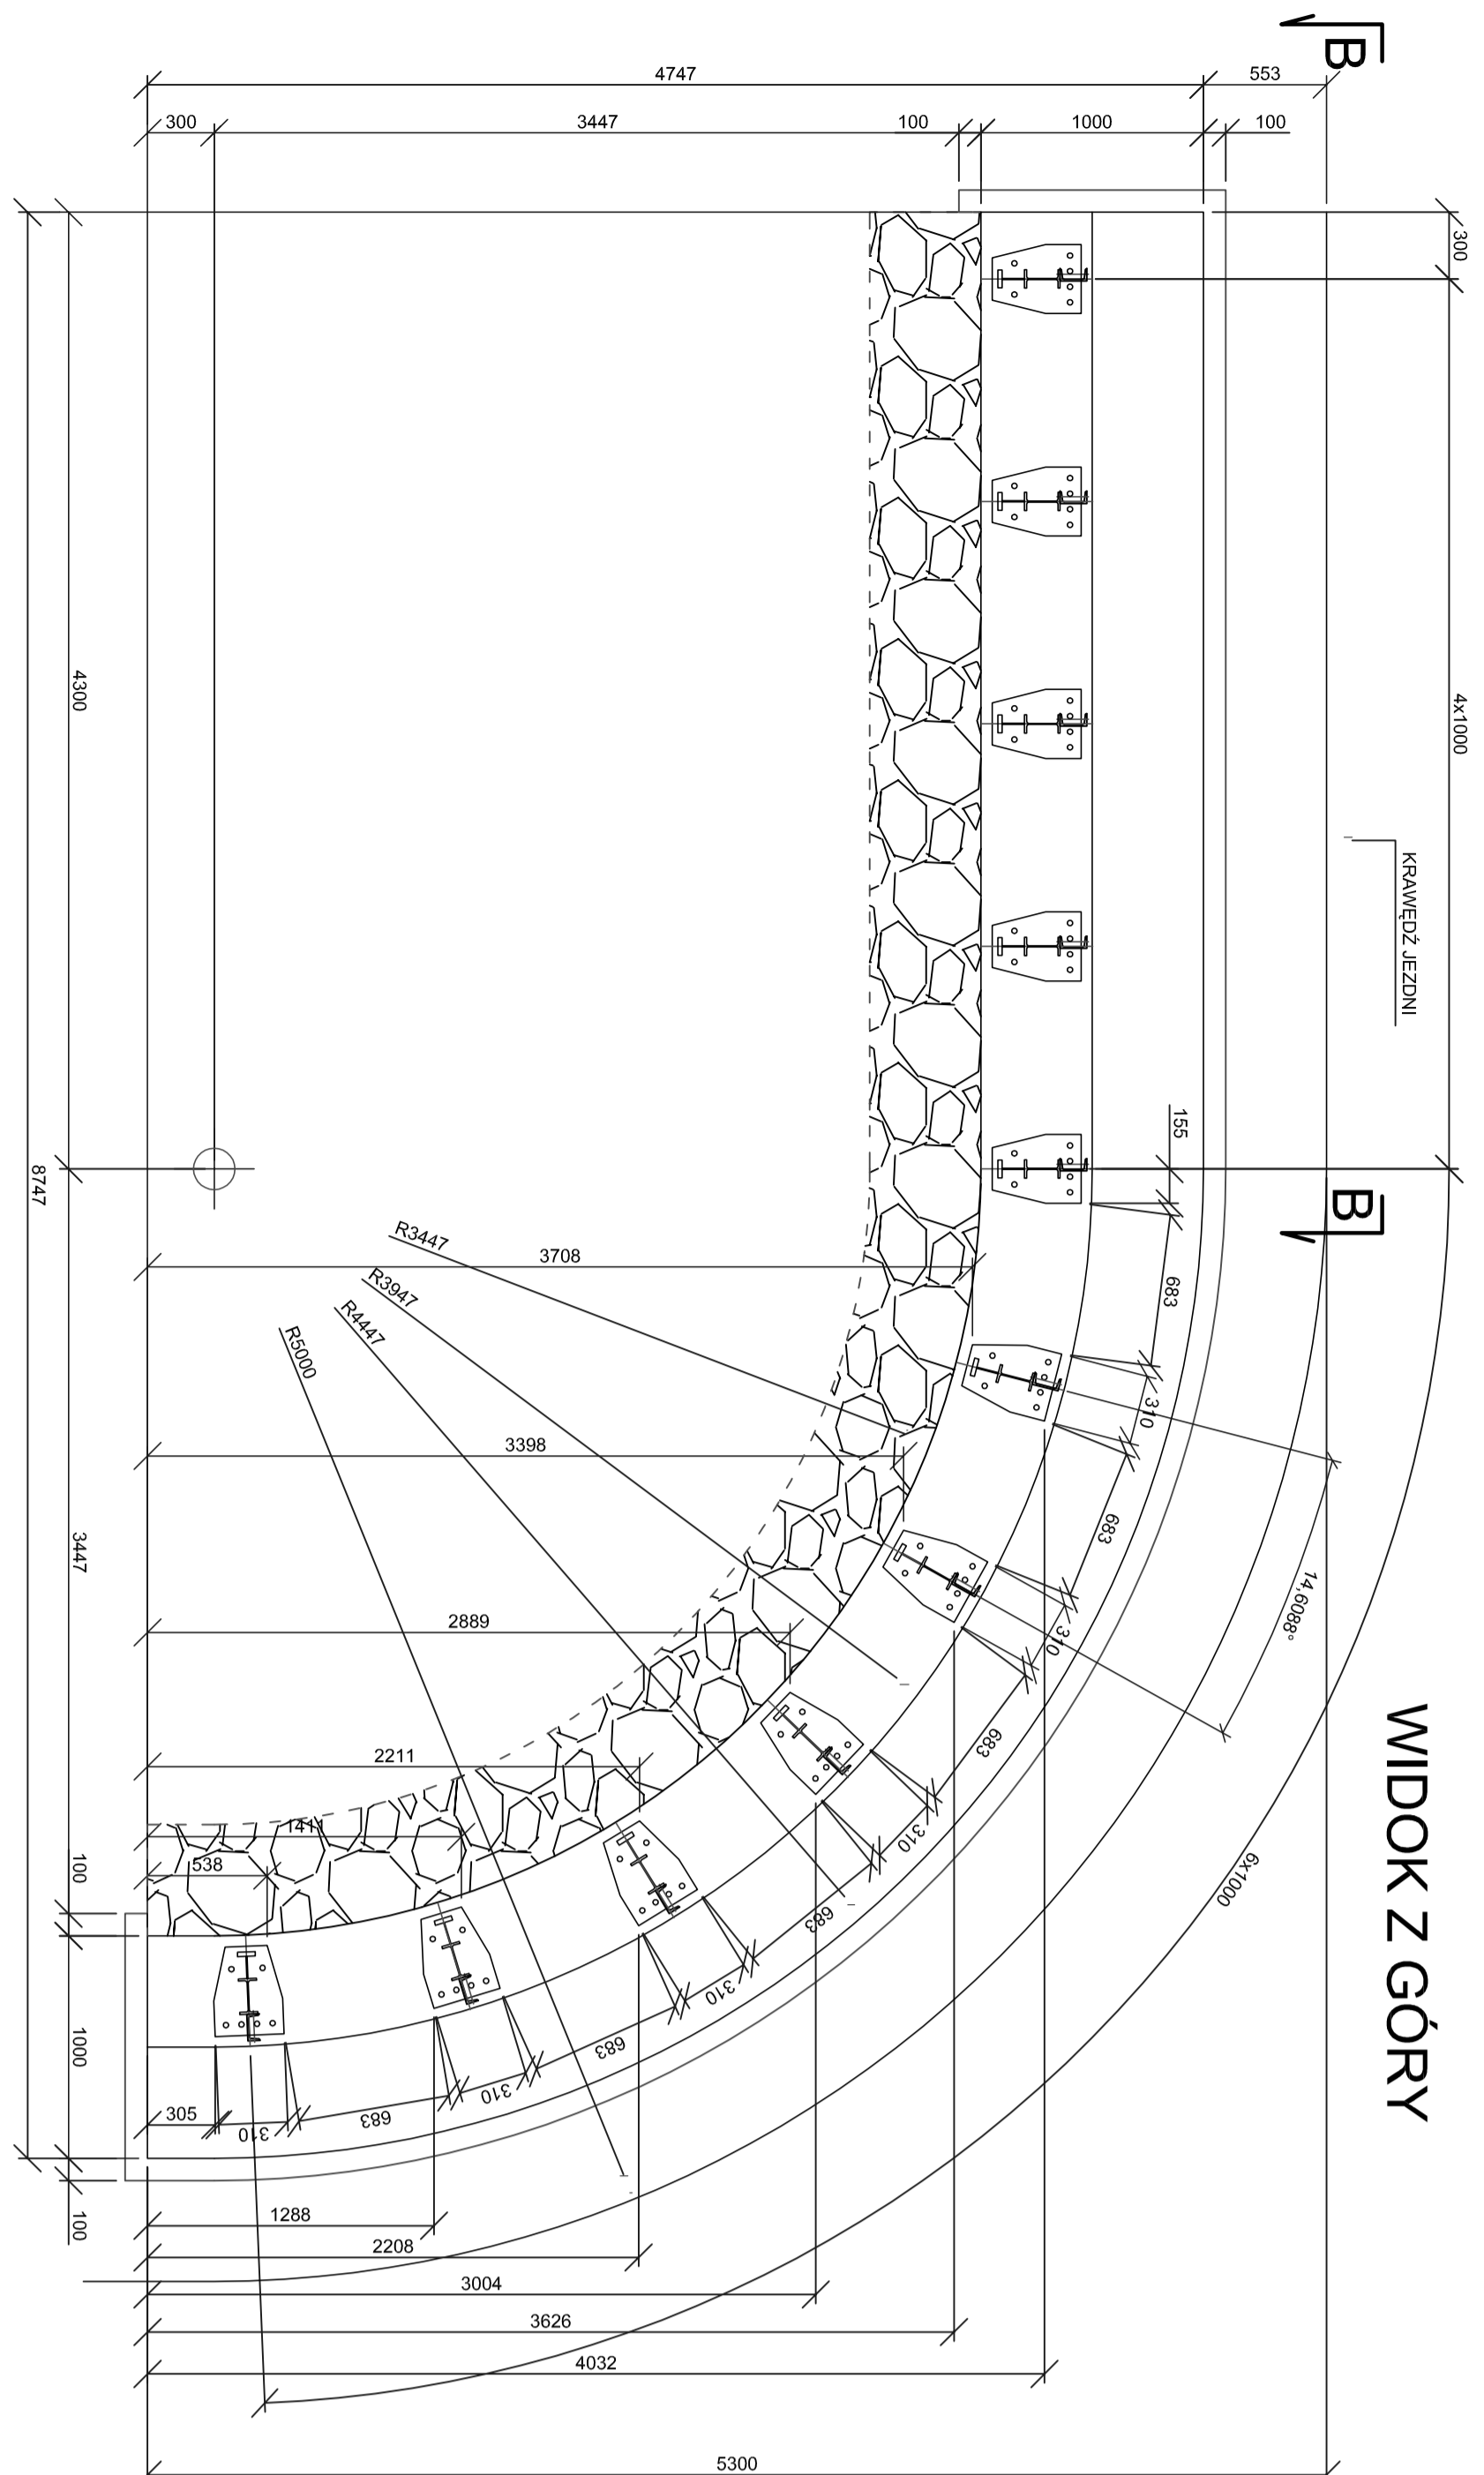


WIDOK Z GÓRY

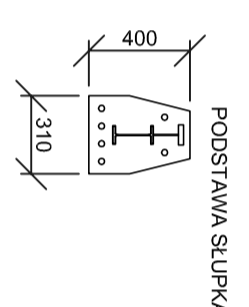

ROZCIĄGNIĘCIE

<b>P O L T R A B</b>		<b>PROJEKTANT</b>	

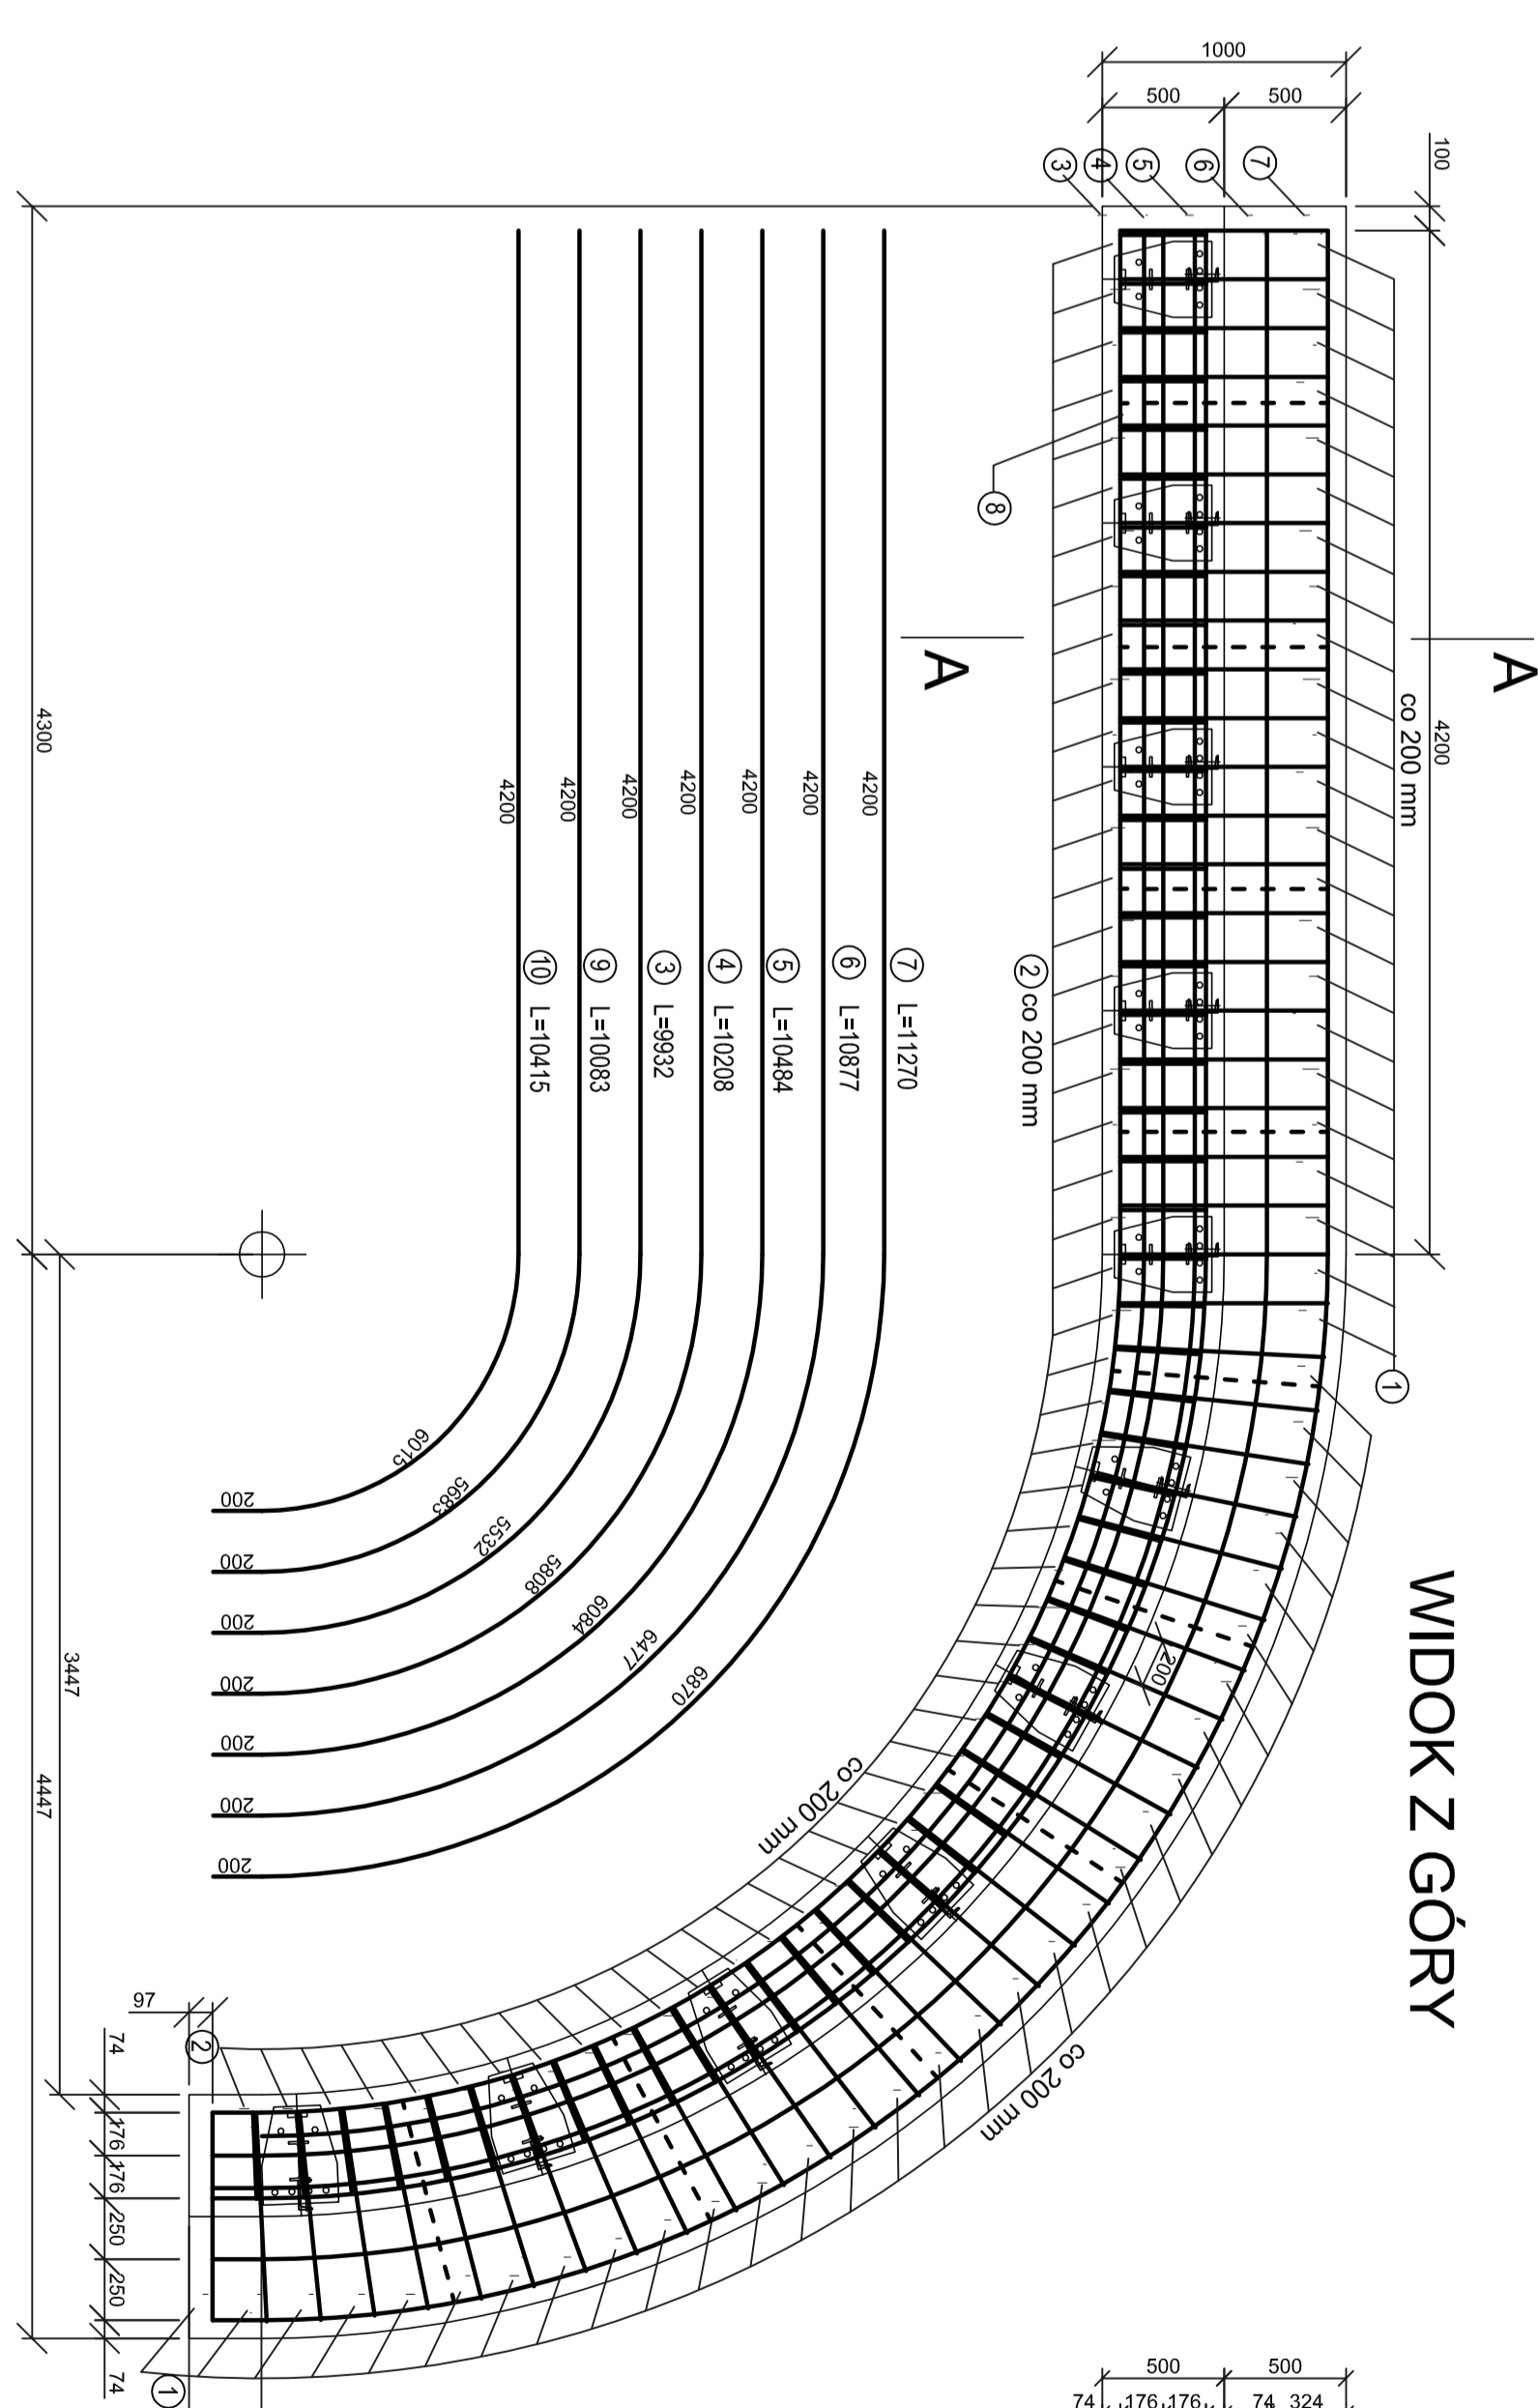


WIDOK Z GÓRY

A-A

ŁAWA BARRIEROPRĘCZY

1 : 20

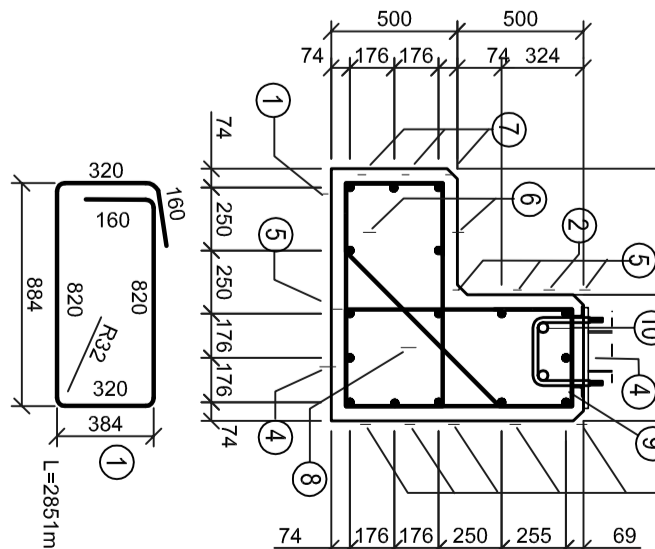

BETON KLASY B30  
V=8,10 M3  
STAL AII - 18G-20  
AI - S35X-b

<b>WYSZCZEGÓLNIENIE OBLICZONYCH ILOŚCI</b>						


P O L T R A B  
ZAKŁAD USŁUG PROJEKTYWNYCH  
