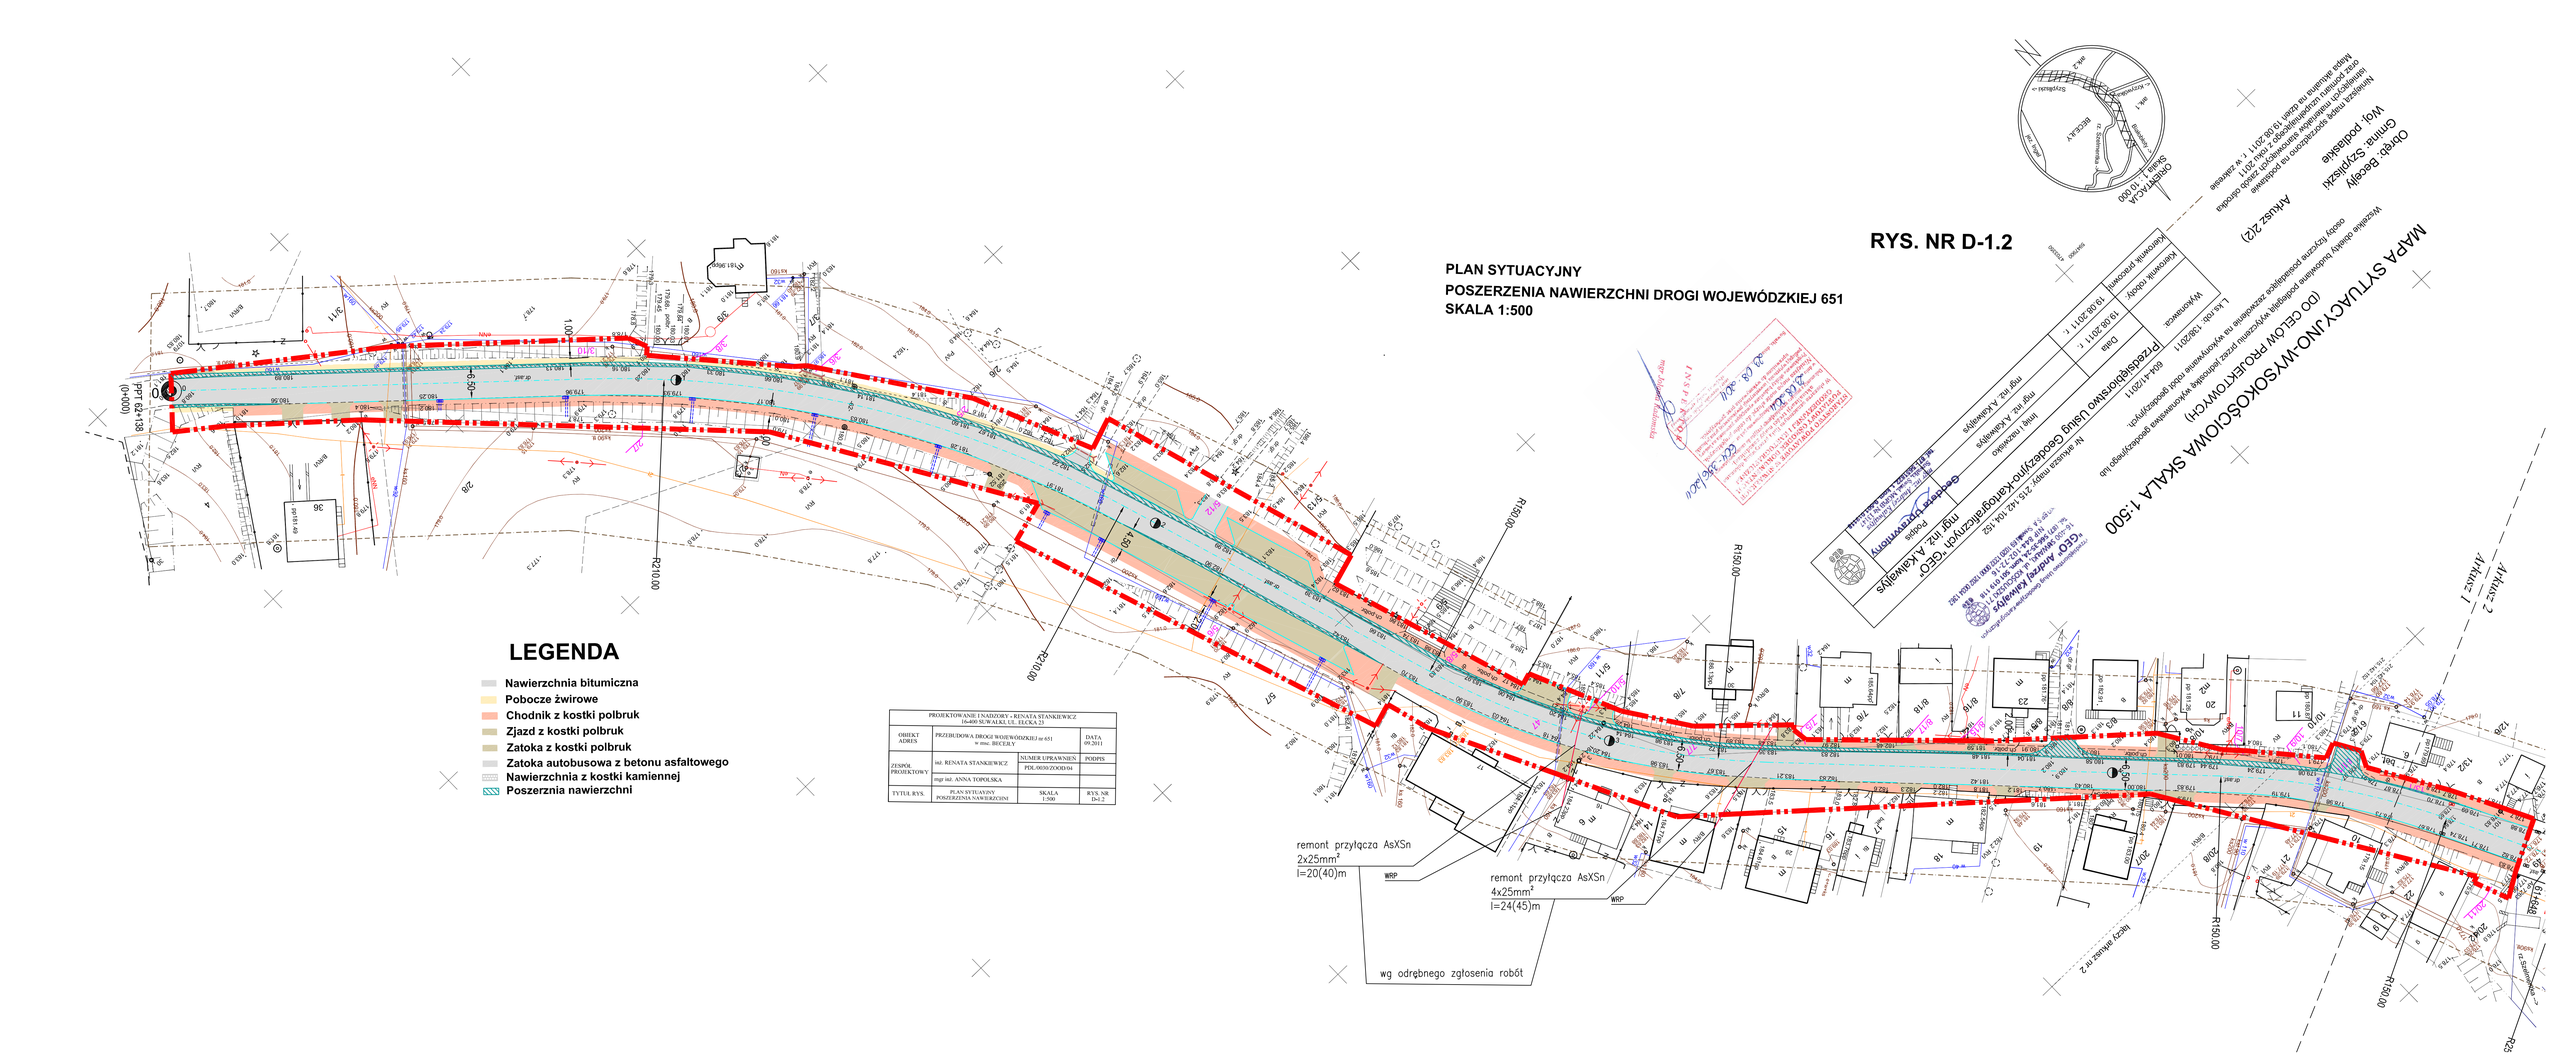
RYS. NR D-1.2
PLAN SYTUACYJNY
POSZERZENIA NAWIERZCHNI DROGI WOJEWÓDZKIEJ 651
SKALA 1:500
MAPA SYTUACYJNO-WYSOKOŚCIOWA SKALA 1:500
(DO CELÓW PROJEKTOWYCH)
Arkusz 2(2)
Arkusz 1
Arkusz 2
LEGENDA
Nawierzchnia bitumiczna
Pobocze żwirowe
Chodnik z kostki polbruk
Zjazd z kostki polbruk
Zatoka z kostki polbruk
Zatoka autobusowa z betonu asfaltowego
Nawierzchnia z kostki kamiennej
Poszerznia nawierzchni
remont przyłącza AsXSn 2x25mm² l=20(40)m
remont przyłącza AsXSn 4x25mm² l=24(45)m
wg odrębnego zgłoszenia robót
PROJEKTOWANIE I NADZORY - RENATA STANKIEWICZ
OBIEKT ADRES
PRZEBUDOWA DROGI WOJEWÓDZKIEJ nr 651 w msc. BECZELY
DATA 09.2011
ZESPÓŁ PROJEKTOWY
inż. RENATA STANKIEWICZ
NUMER UPRAWNIEŃ
PDL/0030/ZOOD/04
PODPIS
mgr inż. ANNA TOPOLSKA
TYTUŁ RYS.
PLAN SYTUACYJNY POSZERZENIA NAWIERZCHNI
SKALA 1:500
RYS. NR D-1.2
Przedsiębiorstwo Usług Geodezyjno-Kartograficznych "GEO"
mgr inż. A.Kawalnys
mgr inż. A.Kawalnys
mgr inż. A.Kawalnys
Data 19.08.2011 r.
Wykonawca:
Przedsiębiorstwo Usług Geodezyjno-Kartograficznych "GEO" mgr inż. A.Kawalnys
Nr uprawnień 7215 /42, 104 /52
tel. 083 344 74 19, 083 344 72 19
"GEO" Andrzej Kawalnys
Nr uprawnień 1118
tel. 083 344 74 19, 083 344 72 19
Wykonawca robót:
Wykonawca robót budowlanych
Data 19.08.2011 r.
Kierownik budowy
Kierownik robót
Gmina Szypliszki
Skala 1:10 000
