


**GLÓWNE PUNKTY TRASY**  
**PRZEBUDOWA DROGI WOJEWÓDZKIEJ nr 651**  
**w msc. BECEJŁY**  
**skala 1:500**

**RYS. NR D-5.1**

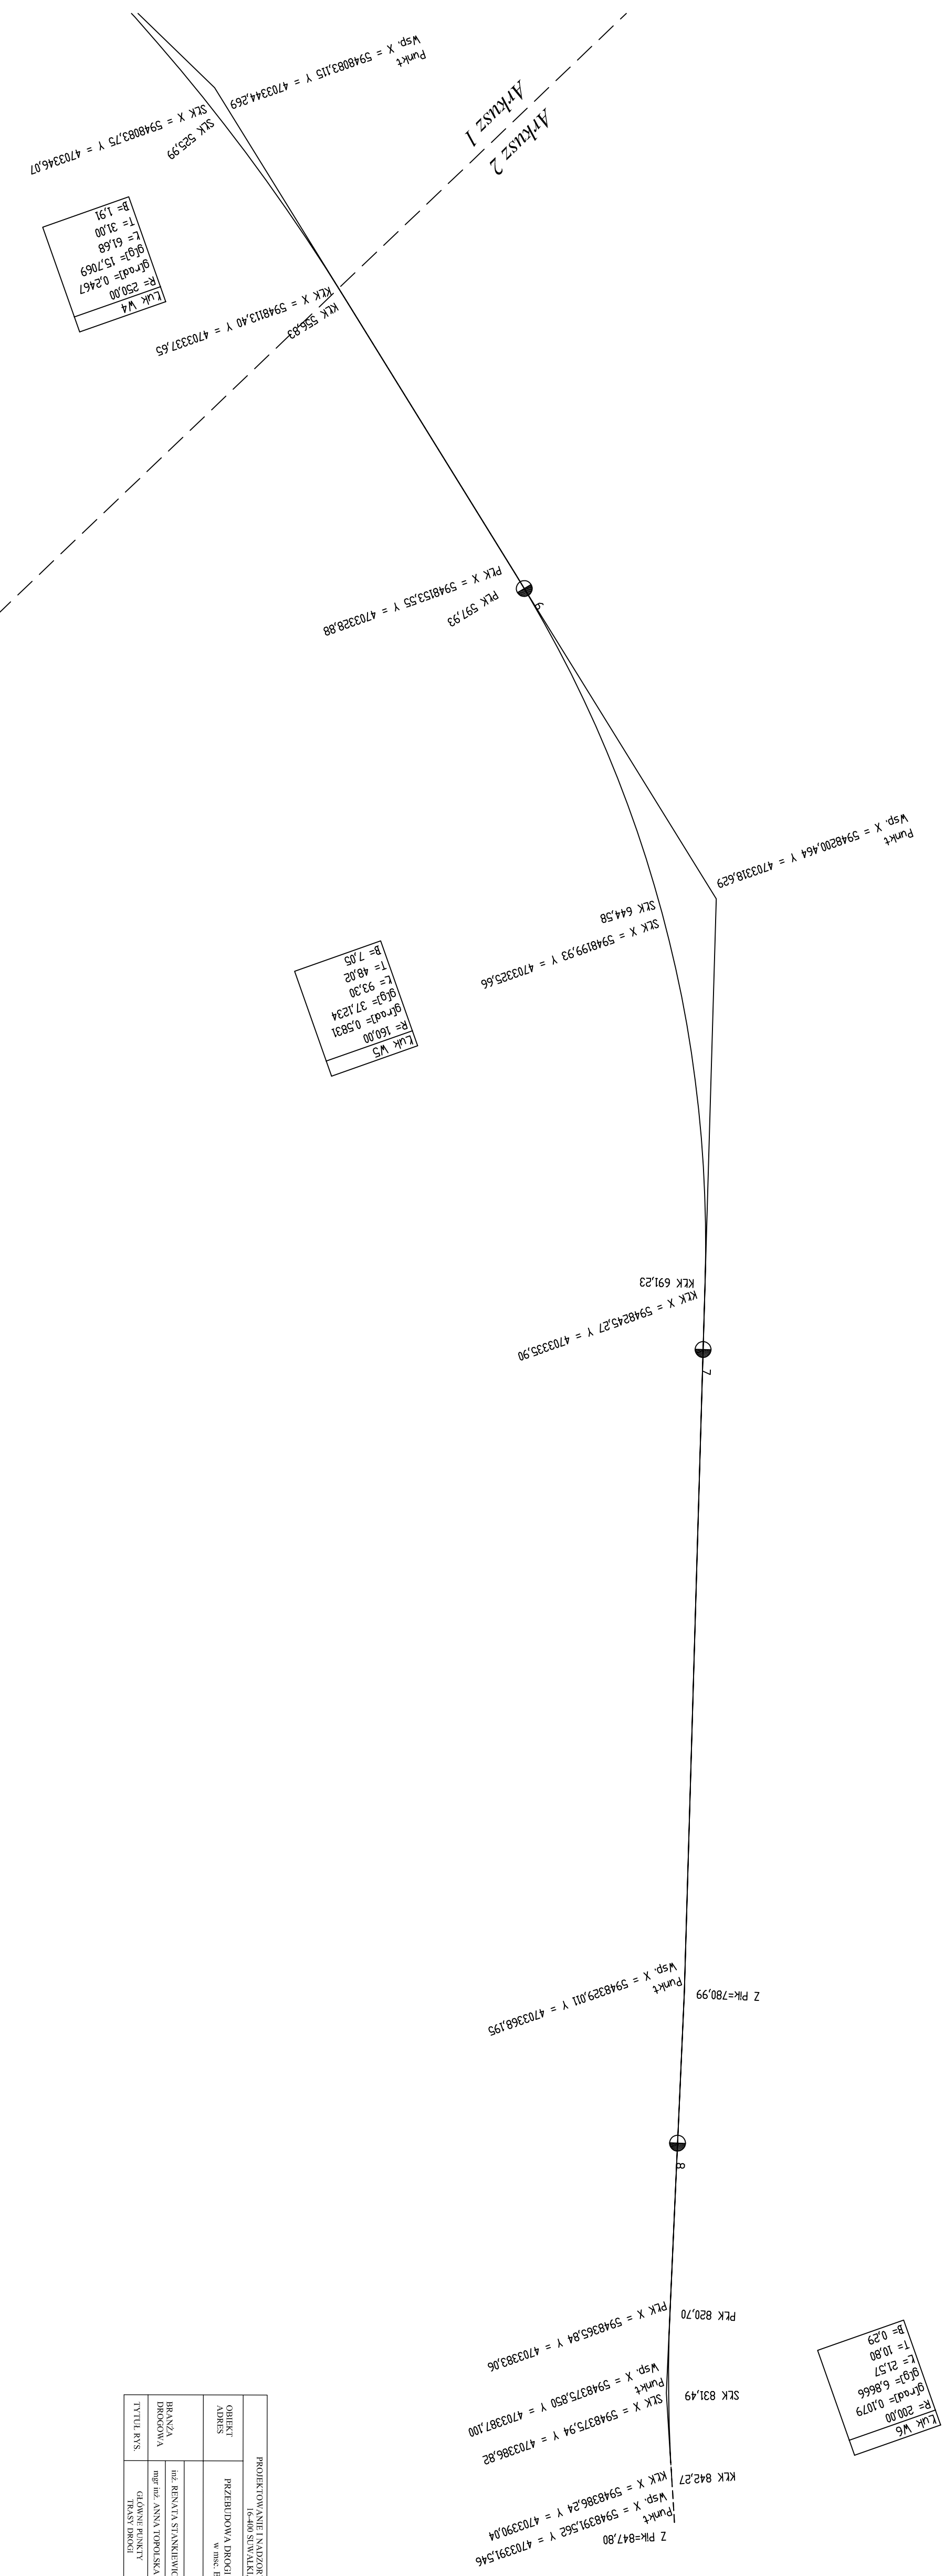

PROJEKTOWAŃCIEL NADZORCY: RENATA STANKIEWICZ 6-410 SIKAWKI, TEL. ELKA 23		DATA
OHREKT	PRZEBUDOWA DROGI WOJEWÓDZKIEJ nr 651	09.2011
ADRES	w msc. BECEJŁY	PODPIS
BRANŻA	INŻ. RENATA STANKIEWICZ	NUMER UPRAWNIEN
DROGOWA	mgr inż. ANNA TOPOLSKA	PDL/0030/ZOOD/04
TYTUŁ RYS	GLÓWNE PUNKTY TRASY DROGI	SKALA 1:500
		RYS. NR D-5.0