


PROFIL PODŁUŻNY WLOTU DROGI POWIATOWEJ
Przebudowa drogi wojewódzkiej Nr 670
Osowiec-Suchowola-Dąbrowa Białostocka-Nowy Dwór-gr. państwa
odcinki Suchowola - Dąbrowa Białostocka
odcinek I od km 36+000 do km 37+000
skala 1:50/100

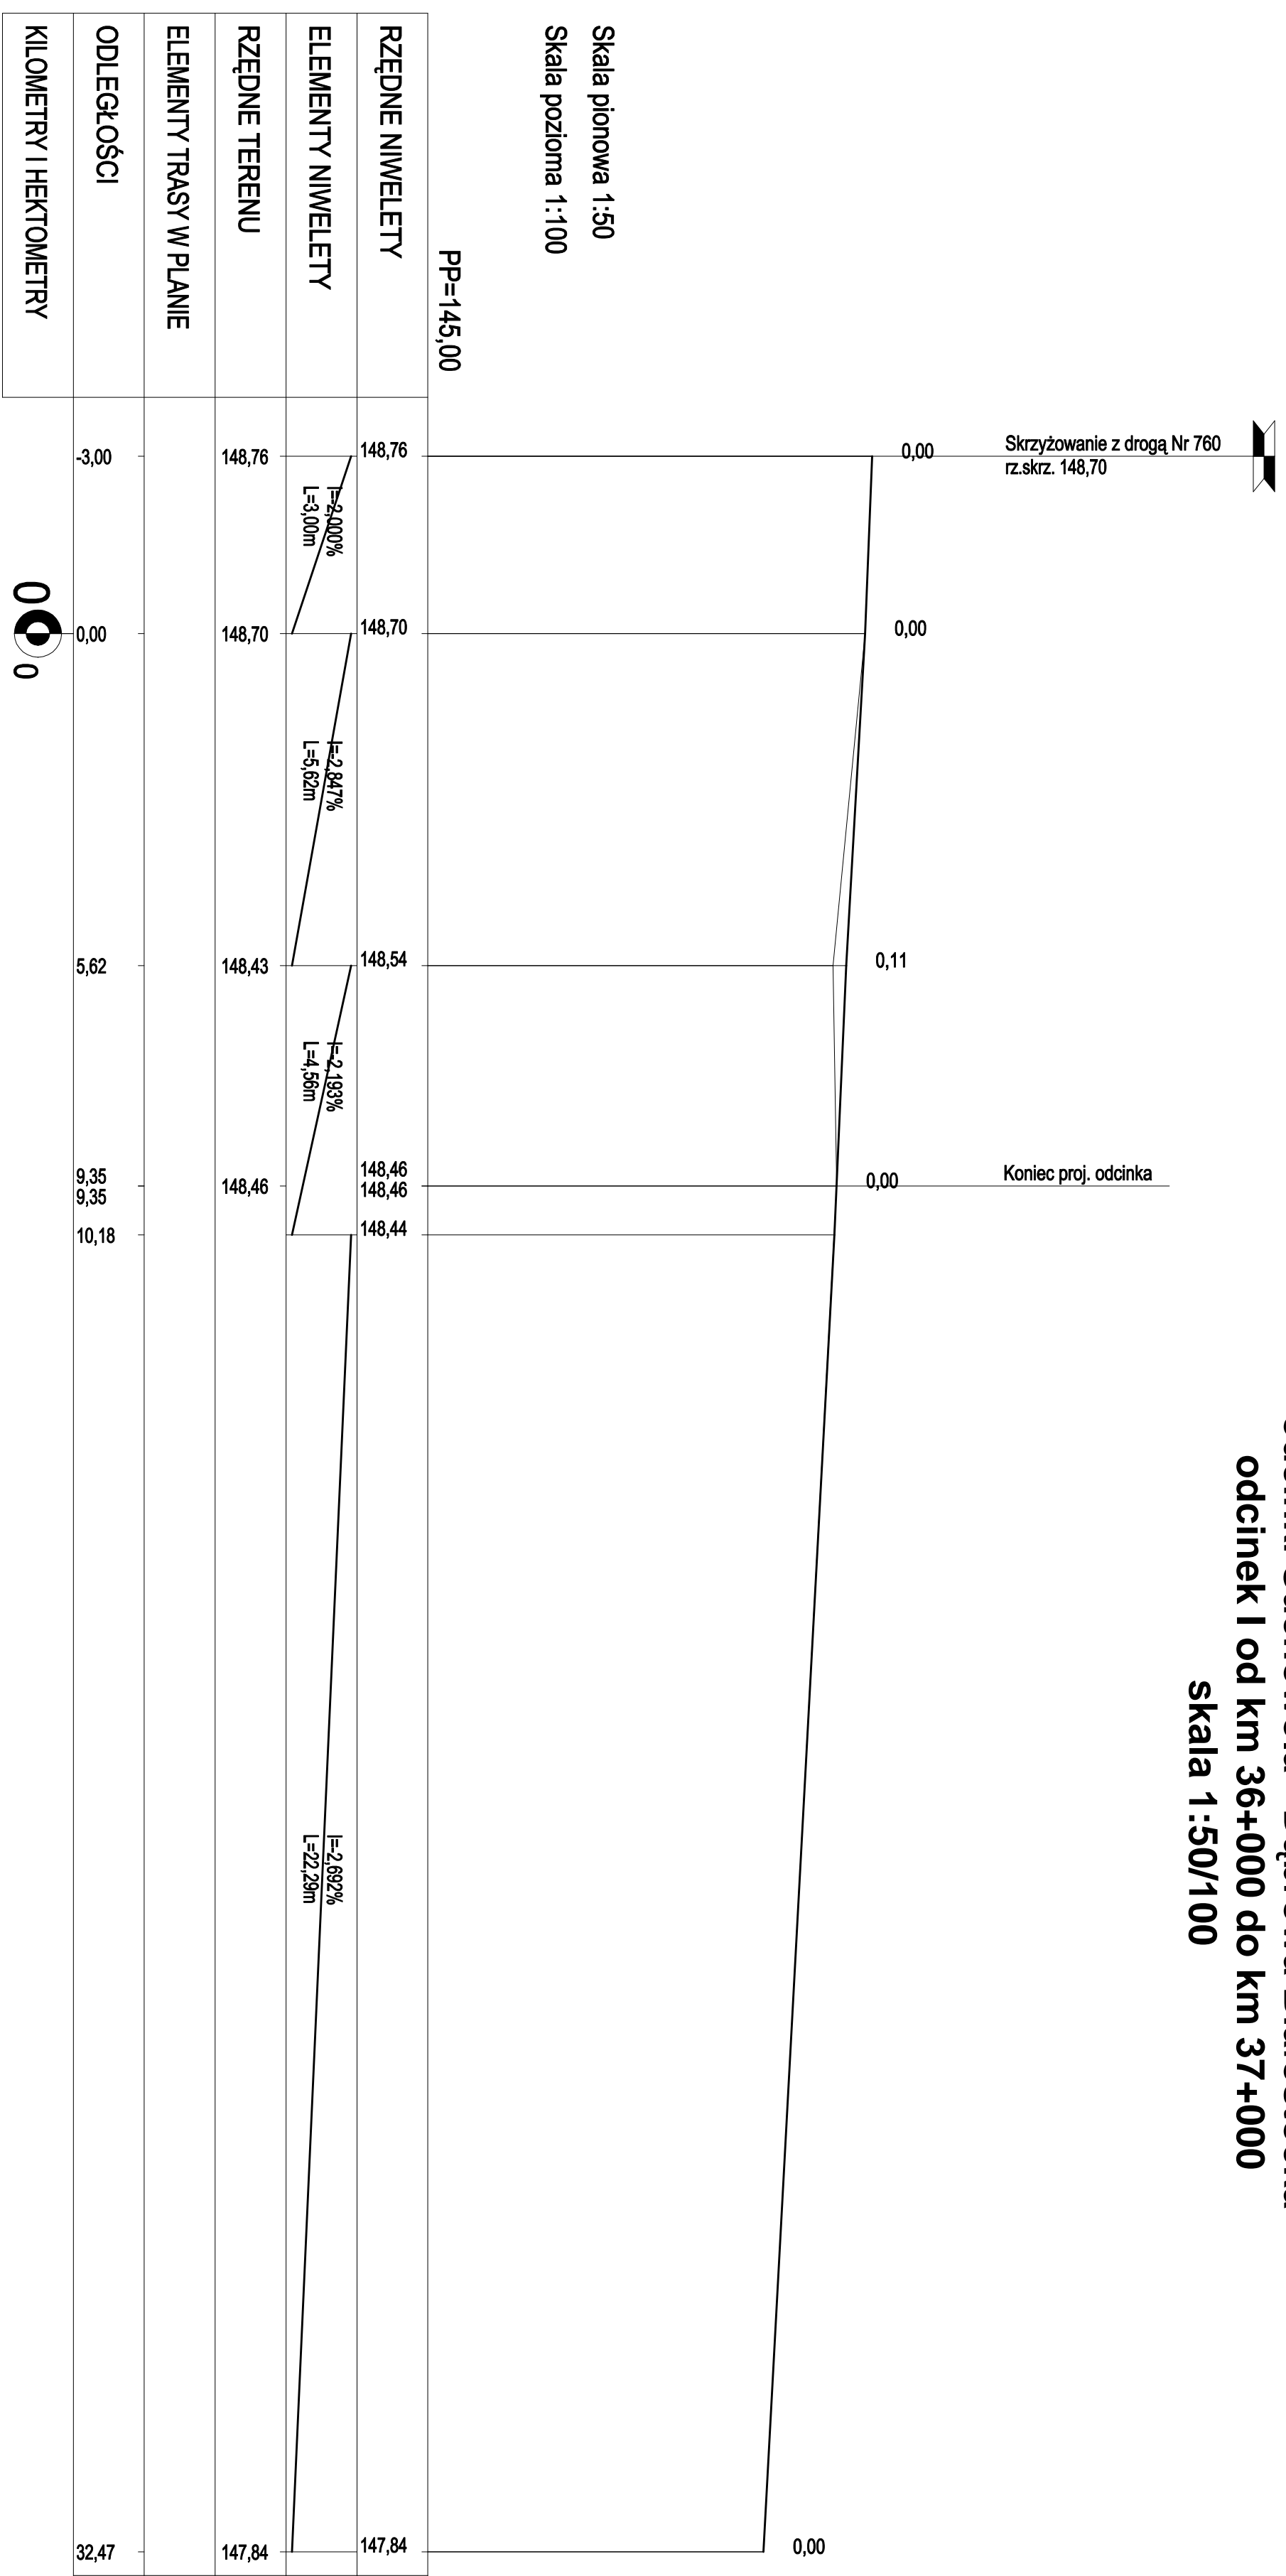

Skala pionowa 1:50
 Skala pozioma 1:100

RZĘDNE NIWELETY

ELEMENTY NIWELETY

RZĘDNE TERENU

ELEMENTY TRASY W PLANIE

ODLEGŁOŚCI

KILOMETRY I HEKTOMETRY

PP=145,00

0 0

NR PROJEKTU	PBD-0133/1/05	BRANŻA:	drogowa	DATA	09.2005
PROJEKTANT:	mgr inż. Jerzy Przybyłowicz nr upr. 26/80/WBPP	PRZEZĄTKA:		POBRS:	
WSPÓRACJA:	mgr inż. Krzysztof Kociusz				
SPRACOWNICY:	mgr inż. Marian Zasztowt nr upr. SUW - 121/89				
TEMAT:	Przebudowa drogi wojewódzkiej Nr 670 Osowiec-Suchowola-Dąbrowa Białostocka-Nowy Dwór-Gr. Państwa, na odcinku Suchowola - Dąbrowa Białostocka Odcinek I: od km 36+000 do km 37+000 Odcinek II: od km 44+750 do km 45+100				
ZAMAWIĄCY/ INWESTOR:	Podlaski Zarząd Dróg Wojewódzkich w Białymstoku ul. Elwatońska 6, 15-620 Białystok				
PROJEKTANT:	Przedsiębiorstwo "POLNET" Sp. z o.o. ul. Wypuszy 3 16-500 Augustów www.polnet.com.pl polnet@polnet.com.pl				
FAZA:	PROJEKT WYKONAWCZY	SYMBOL TEMATU:	PBD-0133/1/05		
TITUL RYSUNKU:	Profil podłużny Odcinek I Wlot drogi powiatowej w km 36+988,70				
NR RYSUNKU:		SKALA:	1:100/1000		

