


PIK. 36+378,28

Skala pionowa 1:100
Skala pozioma 1:100

W	12,17	m ²
N	1,37	m ²
H _m	10,56	m
H _m ^{proj}	7,15	m

P.P. = 149,00m

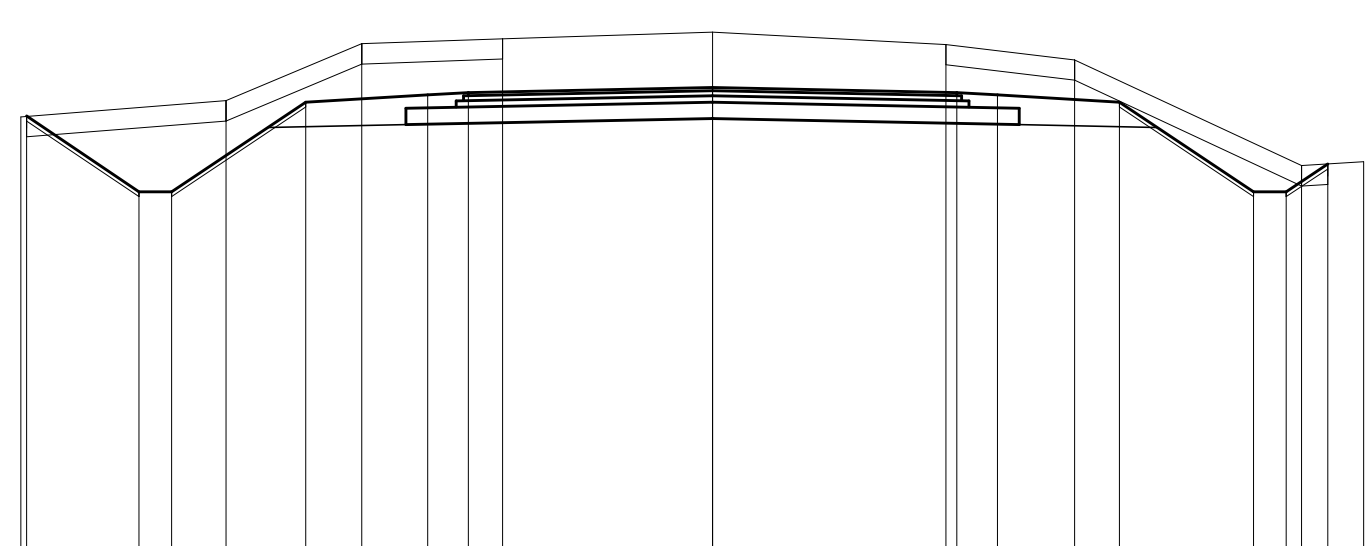


RZĘDNE PROJEKTOWANE	155,01	154,08	154,08	155,18	155,27	155,30	155,27	155,18	154,08	154,08	154,42
RZĘDNE SPODU PROJ. NAWIERZCHNI				154,20	154,29	154,32	154,29	154,20			
RZĘDNE TERENU	-155,00	-155,20	-155,20	-155,90	-155,96	-155,96	-155,96	-155,96	-155,96	-155,96	-154,45
ODLEGŁOŚCI	-8,50	-8,43	-7,05	-6,85	-5,98	-5,00	-4,31	-3,50	-3,00	-2,58	0,00

PIK. 36+400,09

Skala pionowa 1:100
Skala pozioma 1:100

W	10,10	m ²
N	1,37	m ²
H _m	12,32	m
H _m ^{proj}	8,52	m

P.P. = 148,00m

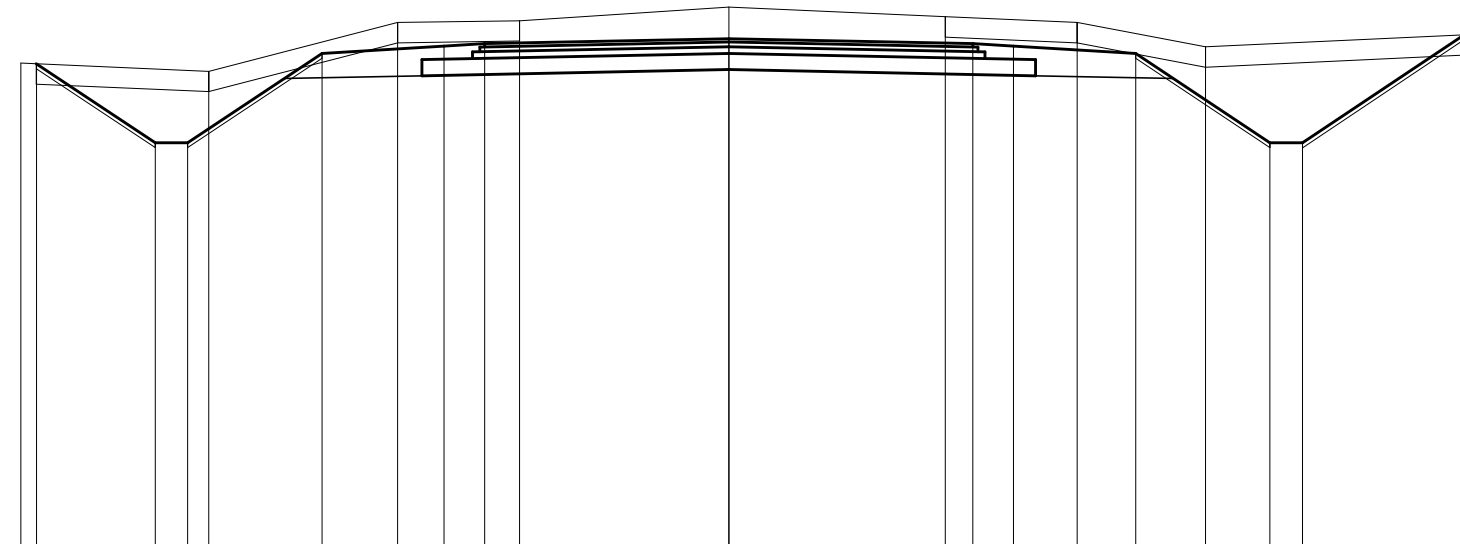


RZĘDNE PROJEKTOWANE	154,49	153,52	153,52	154,62	154,71	154,74	154,80	154,74	153,52	153,52	154,85
RZĘDNE SPODU PROJ. NAWIERZCHNI				153,64	153,73	153,76	153,82	153,76	153,64	153,52	
RZĘDNE TERENU	-154,50	-154,40	-154,40	-155,00	-155,02	-155,02	-155,19	-155,07	-155,07	-155,07	-154,85
ODLEGŁOŚCI	-8,70	-8,51	-7,05	-6,65	-6,39	-5,00	-4,07	-3,50	-3,00	-2,57	0,00

PIK. 36+423,94

Skala pionowa 1:100
Skala pozioma 1:100

W	5,73	m ²
N	1,37	m ²
H _m	12,84	m
H _m ^{proj}	8,93	m

P.P. = 147,00m

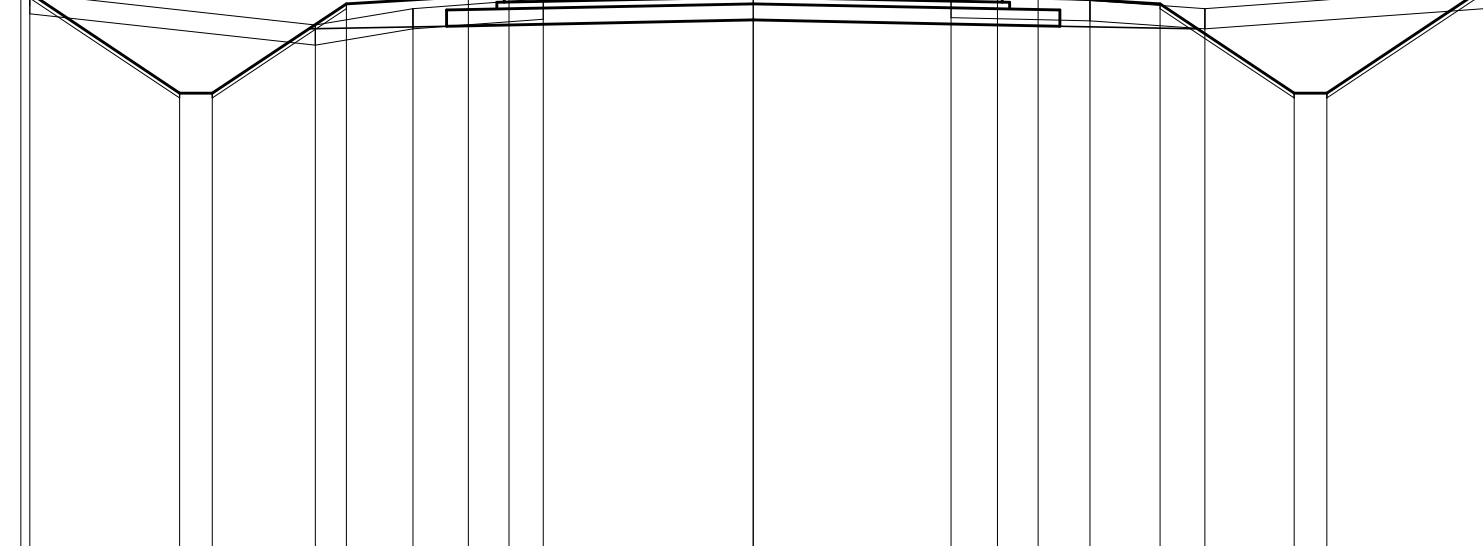


RZĘDNE PROJEKTOWANE	154,09	152,88	152,88	153,98	154,05	154,08	154,14	154,08	152,88	152,88	154,15
RZĘDNE SPODU PROJ. NAWIERZCHNI				152,98	153,07	153,10	153,16	153,10	152,98	152,88	
RZĘDNE TERENU	-154,10	-154,40	-154,40	-153,70	-153,90	-153,10	-154,02	-154,14	-154,04	-154,05	-154,15
ODLEGŁOŚCI	-9,00	-8,89	-7,05	-6,65	-5,38	-3,00	-4,18	-3,50	-3,00	-2,58	0,00

PIK. 36+459,50

Skala pionowa 1:100
Skala pozioma 1:100

W	1,79	m ²
N	3,79	m ²
H _m	10,92	m
H _m ^{proj}	10,61	m

P.P. = 145,00m

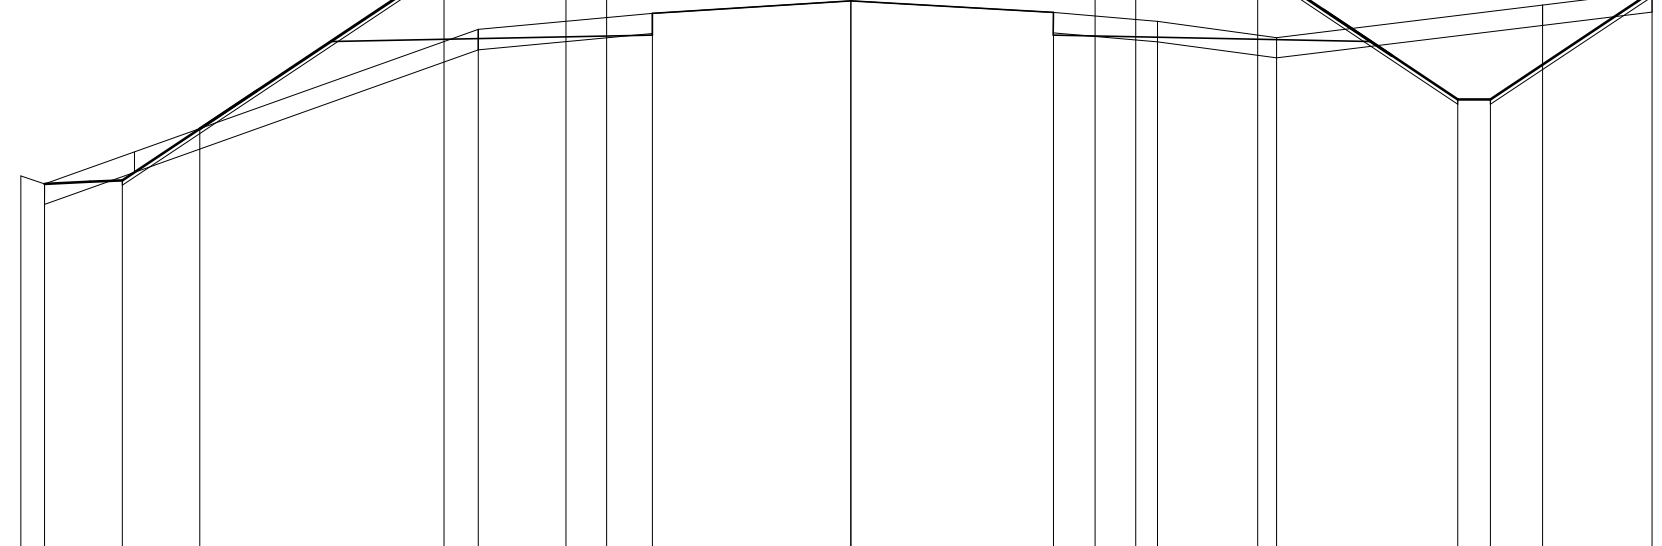


RZĘDNE PROJEKTOWANE	150,34	150,34	150,98	152,98	153,07	153,10	153,16	153,16	152,98	151,35	151,35	152,86
RZĘDNE SPODU PROJ. NAWIERZCHNI				152,00	152,12	152,12	152,18	152,18	152,00	151,35	151,35	
RZĘDNE TERENU	-150,30	-150,30	-150,30	-152,20	-152,00	-152,00	-152,41	-152,41	-152,41	-152,10	-152,10	-152,70
ODLEGŁOŚCI	-10,20	-9,31	-8,50	-8,85	-8,00	-5,00	-4,68	-3,50	-3,00	-2,44	0,00	-12,20

PIK. 36+472,30

Skala pionowa 1:100
Skala pozioma 1:100

W	2,23	m ²
N	3,93	m ²
H _m	7,92	m
H _m ^{proj}	11,18	m

P.P. = 145,00m

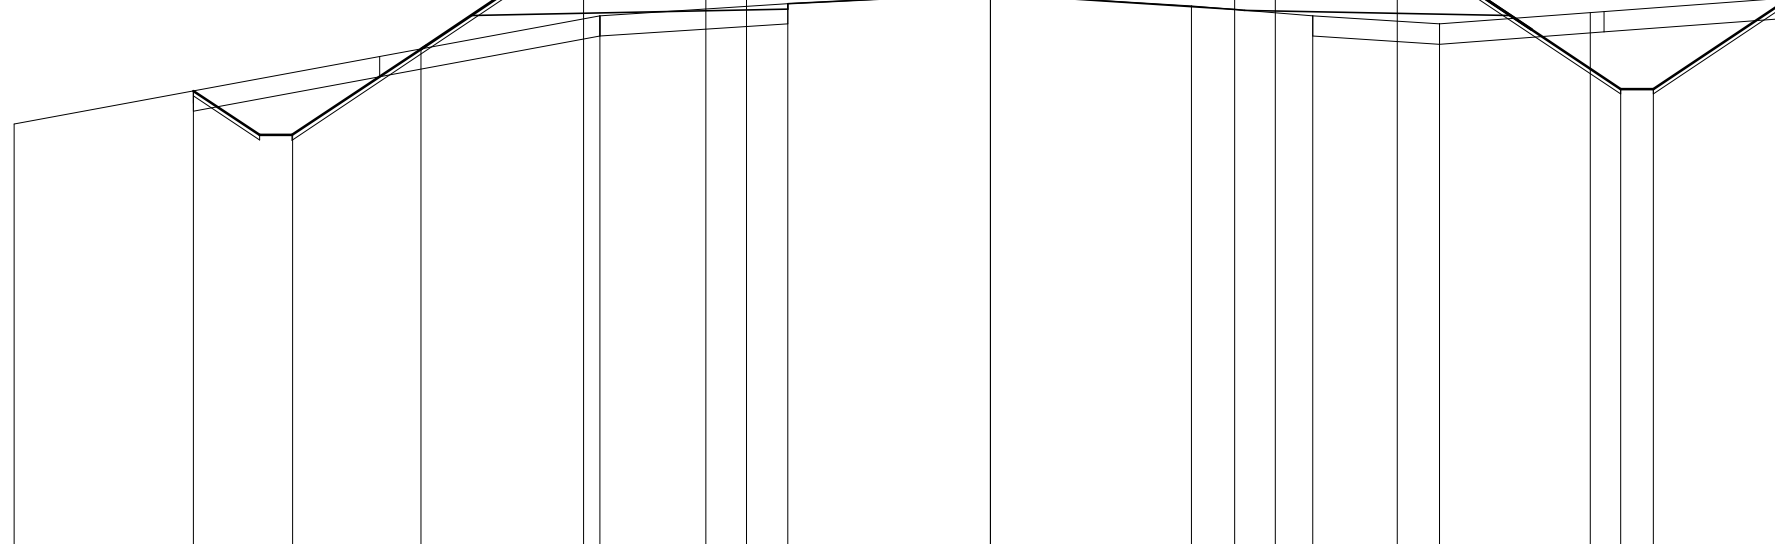


RZĘDNE PROJEKTOWANE	148,04	148,39	150,78	150,24	151,29	152,83	152,75	152,81	152,75	151,74	151,74	151,92
RZĘDNE SPODU PROJ. NAWIERZCHNI						151,65	151,74	151,77	151,83	151,77	151,74	151,92
ODLEGŁOŚCI	-11,30	-10,73	-9,43	-8,50	-7,00	-5,00	-4,80	-3,50	-3,00	-2,49	0,00	-9,60

PIK. 36+498,27

Skala pionowa 1:100
Skala pozioma 1:100

W	0,85	m ²
N	17,02	m ²
H _m	13,24	m
H _m ^{proj}	14,21	m

P.P. = 143,00m

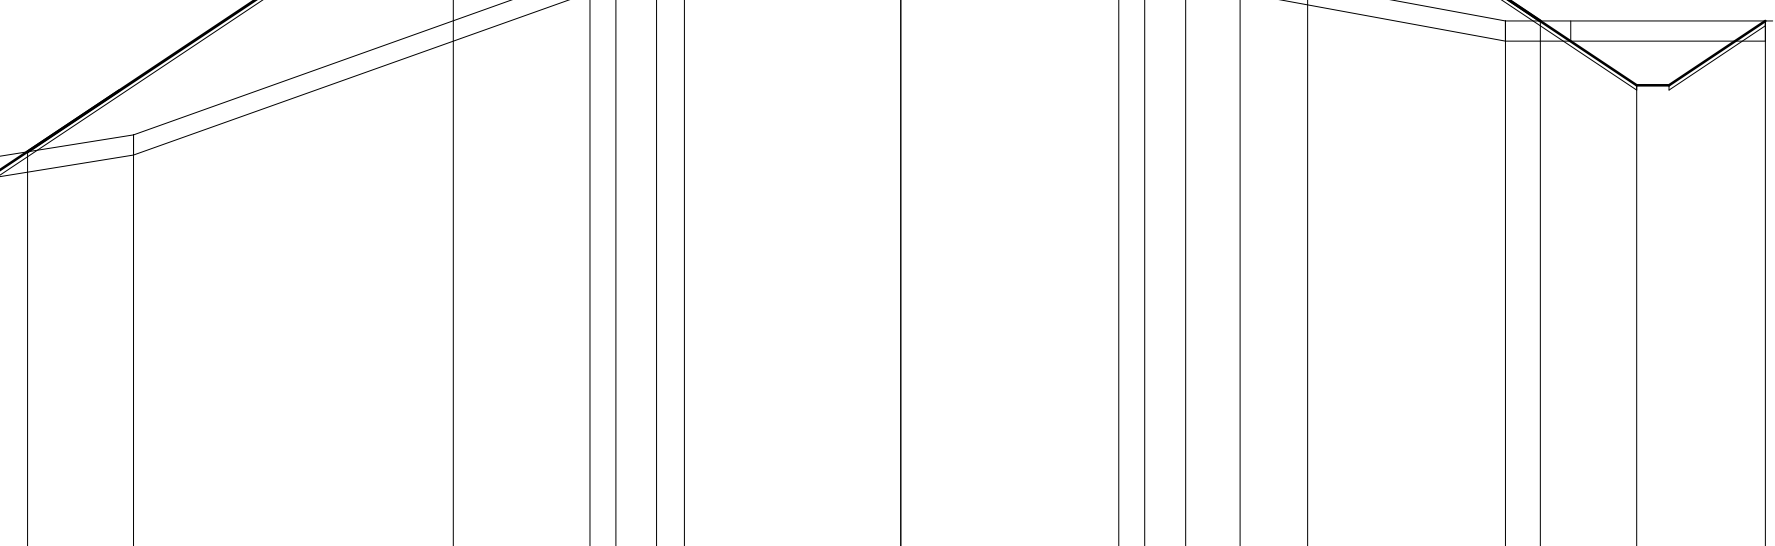


Wskazanie: 4,4

Skala: 1:100/0,00

PRZEKROJE POPRZECZNE

Odcięcie I: od km 36+000 do km 37+000

Odcięcie II: od km 44+750 do km 45+100

PROJEKTOWY WYKONAWCA

PROJEKT WYKONAWCZY

NUMER PROJEKTU

PTD-0133/1/05

PROJEKTANT

Pracownia Inżynierska "POLNET" Sp. z o.o.

ul. Wypisy 3 16-300 Augustów

www.polnet.com.pl polnet@polnet.com.pl

ul. Dąbrowska 6, 15-620 Białystok

Podlaski Zarząd Drog Wojewódzkich w Białymstoku

INWESTOR

PRACOWNIA INŻYNIERSKA "POLNET" Sp. z o.o.

ul. Wypisy 3 16-300 Augustów