PROFIL PODŁUŻNY
Przebudowa przepustu w ciągu drogi wojewódzkiej Nr 670
Osowiec-Suchowola-Dąbrowa Białostocka-Nowy Dwór-gr. państwa
na odcinku Suchowola - Dąbrowa Białostocka
od km 36+000 do km 37+000
skala 1:100/1000

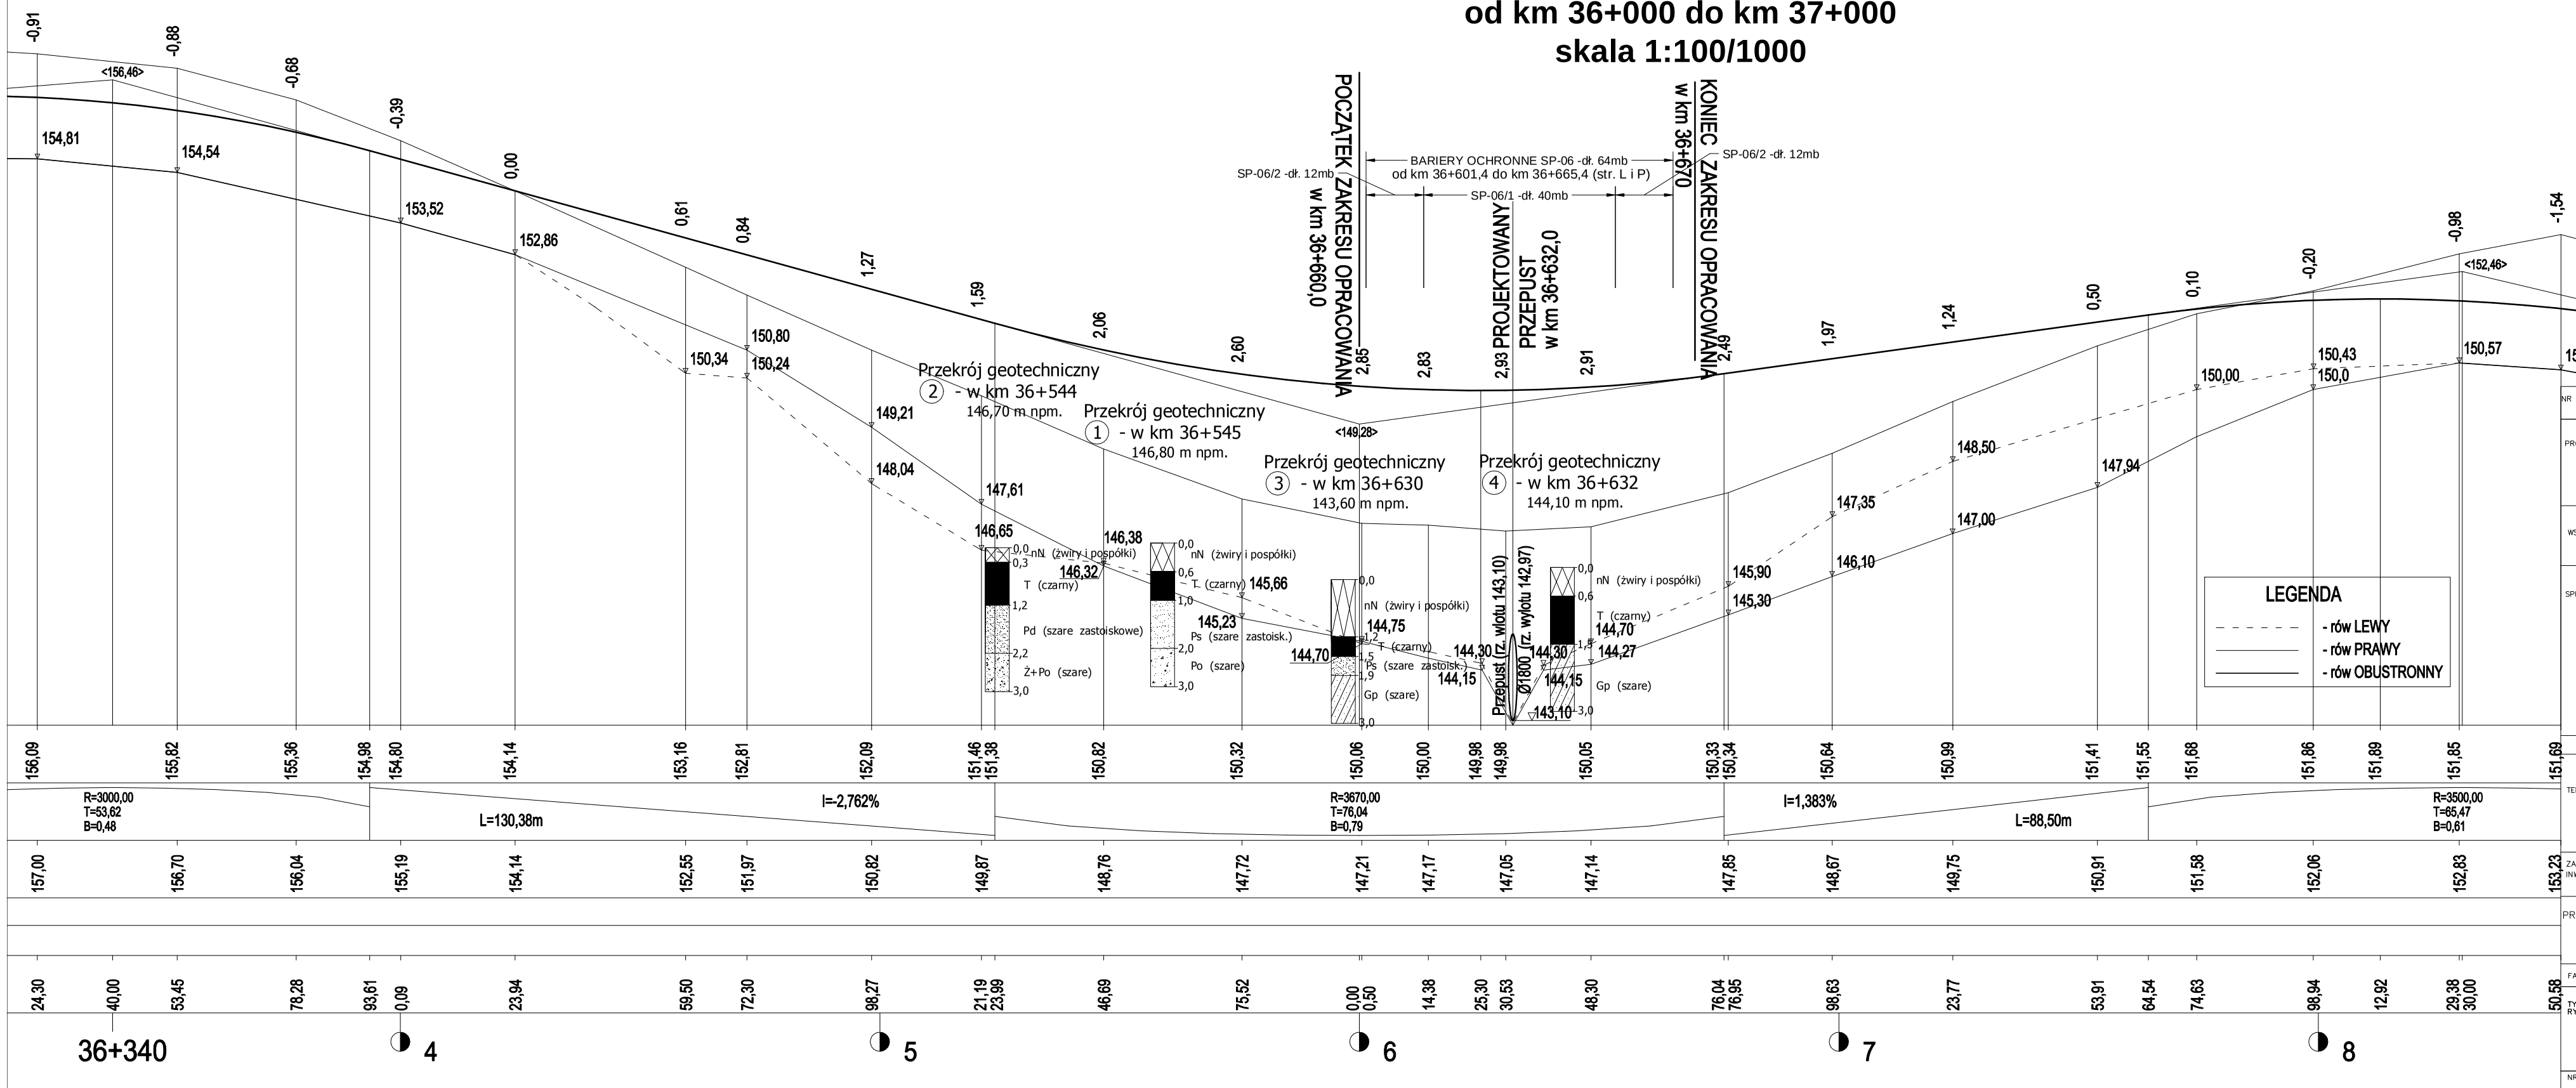

NR PROJEKTU	PBD-0133/1/05	BRANŻA: drogowa	DATA 09.2005
PROJEKTANT:	mgr inż. Dariusz Lendzioszek nr upr. LOM - 59	PIECZĄTKA:	PODPIS:
WSPÓŁPRACA:	mgr inż. Krzysztof Kocisz		
SPRAWDZAJĄCY:	mgr inż. Jerzy Przybyłowicz nr upr. 26/80/WBPP		
	mgr inż. Wł. Janiszewski nr upr. 210/63, 147/65		
TEMAT:	Przebudowa przepustu w ciągu drogi wojewódzkiej Nr 670 Osowiec-Suchowola-Dąbrowa Białostocka-Nowy Dwór-Gr. Państwa, na odcinku Suchowola - Dąbrowa Białostocka Odcinek I: od km 36+000 do km 37+000		
ZAMAWIAJĄCY/ INWESTOR:	Podlaski Zarząd Dróg Wojewódzkich w Białymstoku ul. Elewatorska 6, 15-620 Białystok		
PROJEKTANT	Przedsiębiorstwo "POLNET" Sp. z o. o. ul. Wypusty 3 16-300 Augustów www.polnet.com.pl polnet@polnet.com.pl		
FAZA:	PROJEKT BUDOWLANY	SYMBOL TEMATU:	PBD-0133/1/05
TYTUŁ RYSUNKU:	**Profil podłużny** odcinek I od km 36+000 do km 37+000		
NR RYSUNKU: 3		SKALA:	1:100/1000