


# PROFIL PODŁUŻNY ULICY ŁĄKOWEJ W8-W5 km 0+0,00 ÷ 0+60,54

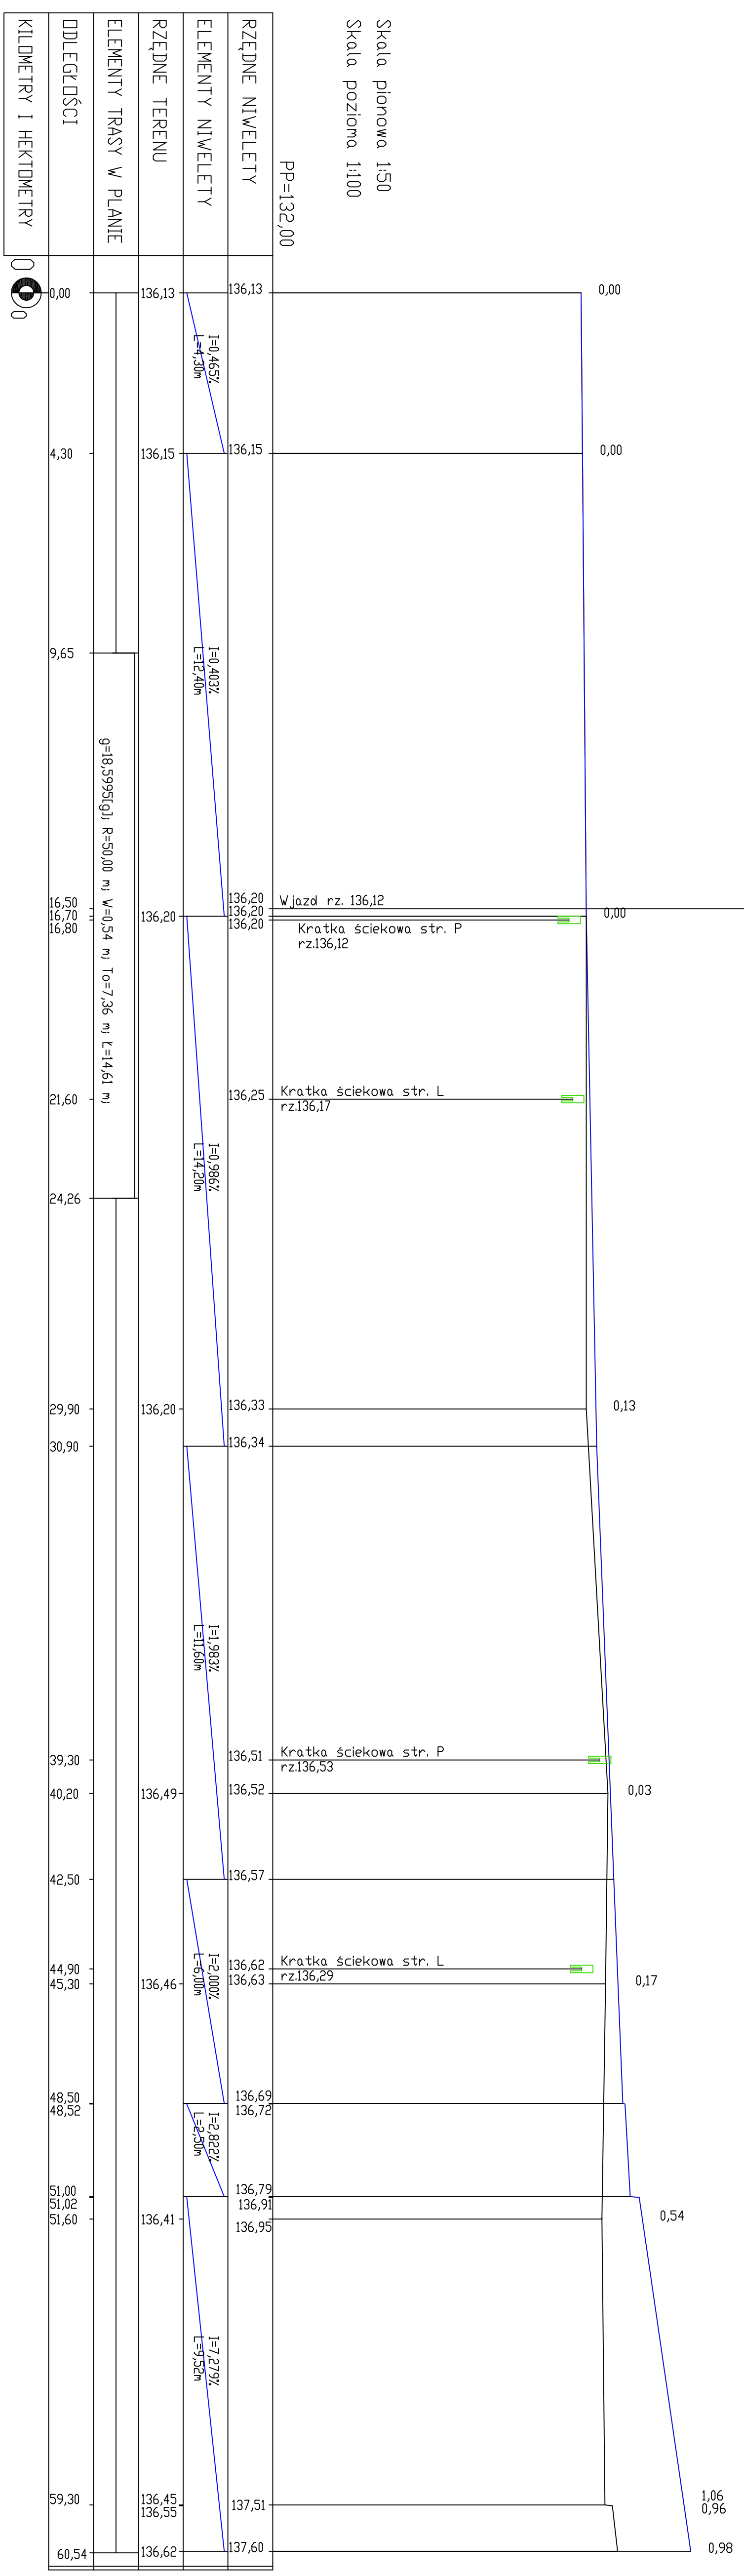

## PROFIL PODŁUŻNY SKALA 1:50/100

PROJEKTOWANIE I NADZORY RENATA STANKIEWICZ ul. Świdnicka 23 40-000 SUWAŁKI, UL. ELŻBIĘTA 23 tel./fax 87 561 06 87 renata@i.d.p.pl	
<b>PROFIL PODŁUŻNY W ULICY ŁĄKOWEJ</b>	
nazwa obiektu:	skala:
Rodzina: Rodzina skrzyżowania dr. wojewódzkiej nr 653 Siedzisko: Suwałki-Bakalinzowce-Suwalki-Świątyni-Polskury w m. Świątyni wraz z przebudową towarzyszącej infrastruktury technicznej	skala: 1:50/100
Projekt: Podjazd Zarząd Drog Województwa w Białymstoku	standard: PB/PW
zespół projektowy: mgr inż. RENATA STANKIEWICZ	mgr inż. RENATA STANKIEWICZ S.N.R. 4434 P.I.L. 000300004
data: - Suwałki, grudzień 2011r. -	rys. nr: D-3.1