


PROFIL PODŁUŻNY ULICY KONARSKIEGO W1-W5 km 0+0,00 ÷ 0+50,38

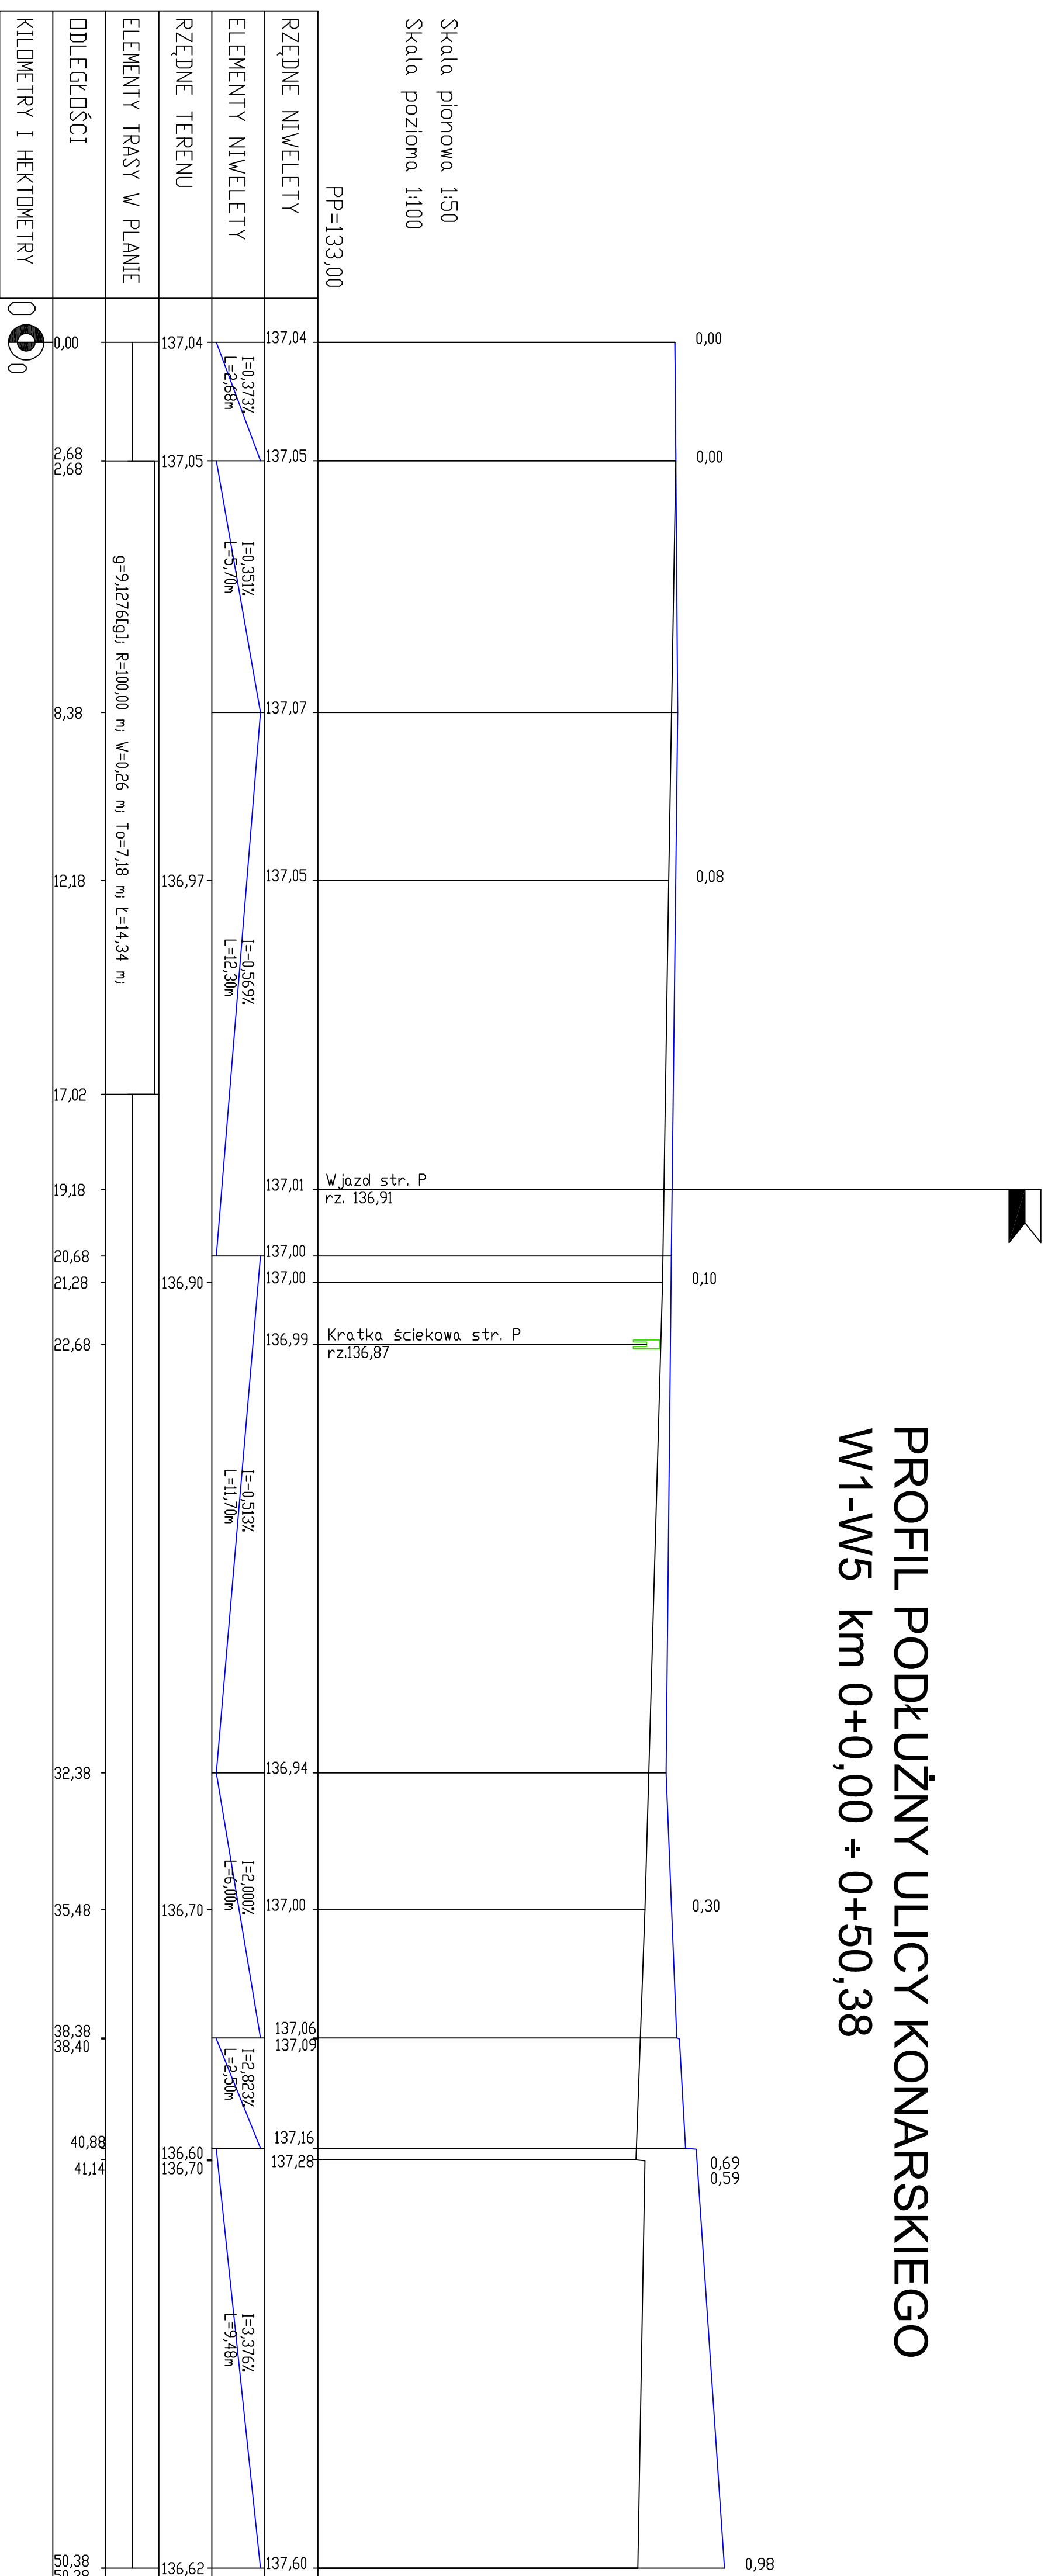

Skala pionowa 1:50
Skala pozioma 1:100

RZĘDNE NIWELETY	ELEMENTY NIWELETY	RZĘDNE TERENU	ELEMENTY TRASY W PLANIE	ODLEGŁOŚCI	KILOMETRY I HEKTOMETRY
137,04		137,04		0,00	0 0
137,05		137,05		2,68	0 2,68
137,07		137,07		8,38	0 8,38
137,05		136,97		12,18	0 12,18
137,01		136,90		17,02	0 17,02
137,00		136,90		19,18	0 19,18
137,00		136,90		20,68	0 20,68
136,99		136,90		21,28	0 21,28
136,99		136,90		22,68	0 22,68
136,94		136,94		32,38	0 32,38
137,00		136,70		35,48	0 35,48
137,06 137,09		136,70		38,38 38,40	0 38,38 0 38,40
137,16 137,28		136,60 136,70		40,88 41,14	0 40,88 0 41,14
137,60		136,62		50,38 50,38	0 50,38 0 50,38

PROFIL PODŁUŻNY SKALA 1:50/100

		PROJEKTOWANIE I NADZORY RENETA STANIEWICZ 16-408 SUWAŃSKA UL. BIELSKA 23 rens@o2.pl ; tel:84 87 563 05 87	
Nazwa obiektu: Rozbudowa skrzyżowania dr. wojewódzkiej nr 653 Siedziszewo-Bakalarzewo-Suwalski-Ściana-Pochłany w m.Ściana wraz z przebudową towarzyszącej infrastruktury technicznej		Skala: 1:50/100	
Tytuł: Profil podłużny w ulicy Konarskiego		Stan:	
Inwestor: Poldor Stankiewicz		Projektant: PB/PW	
Rodzaj Zasad Drog. Wygodzkich w Białymstoku		nr uprawnień:	
zespół projektowy:		nr uprawnień:	
drog.:		S.W. - 4785	
drogi:		PDL060/2000/04	
ul. RENETA STANIEWICZ		rys. nr 2:	
- Suwałki, grudzień 2011r -		D-3.0	