


PROFIL PODŁUŻNY ULICY KONARSKIEGO W6-W5 km 0+0,00 ÷ 0+59,04

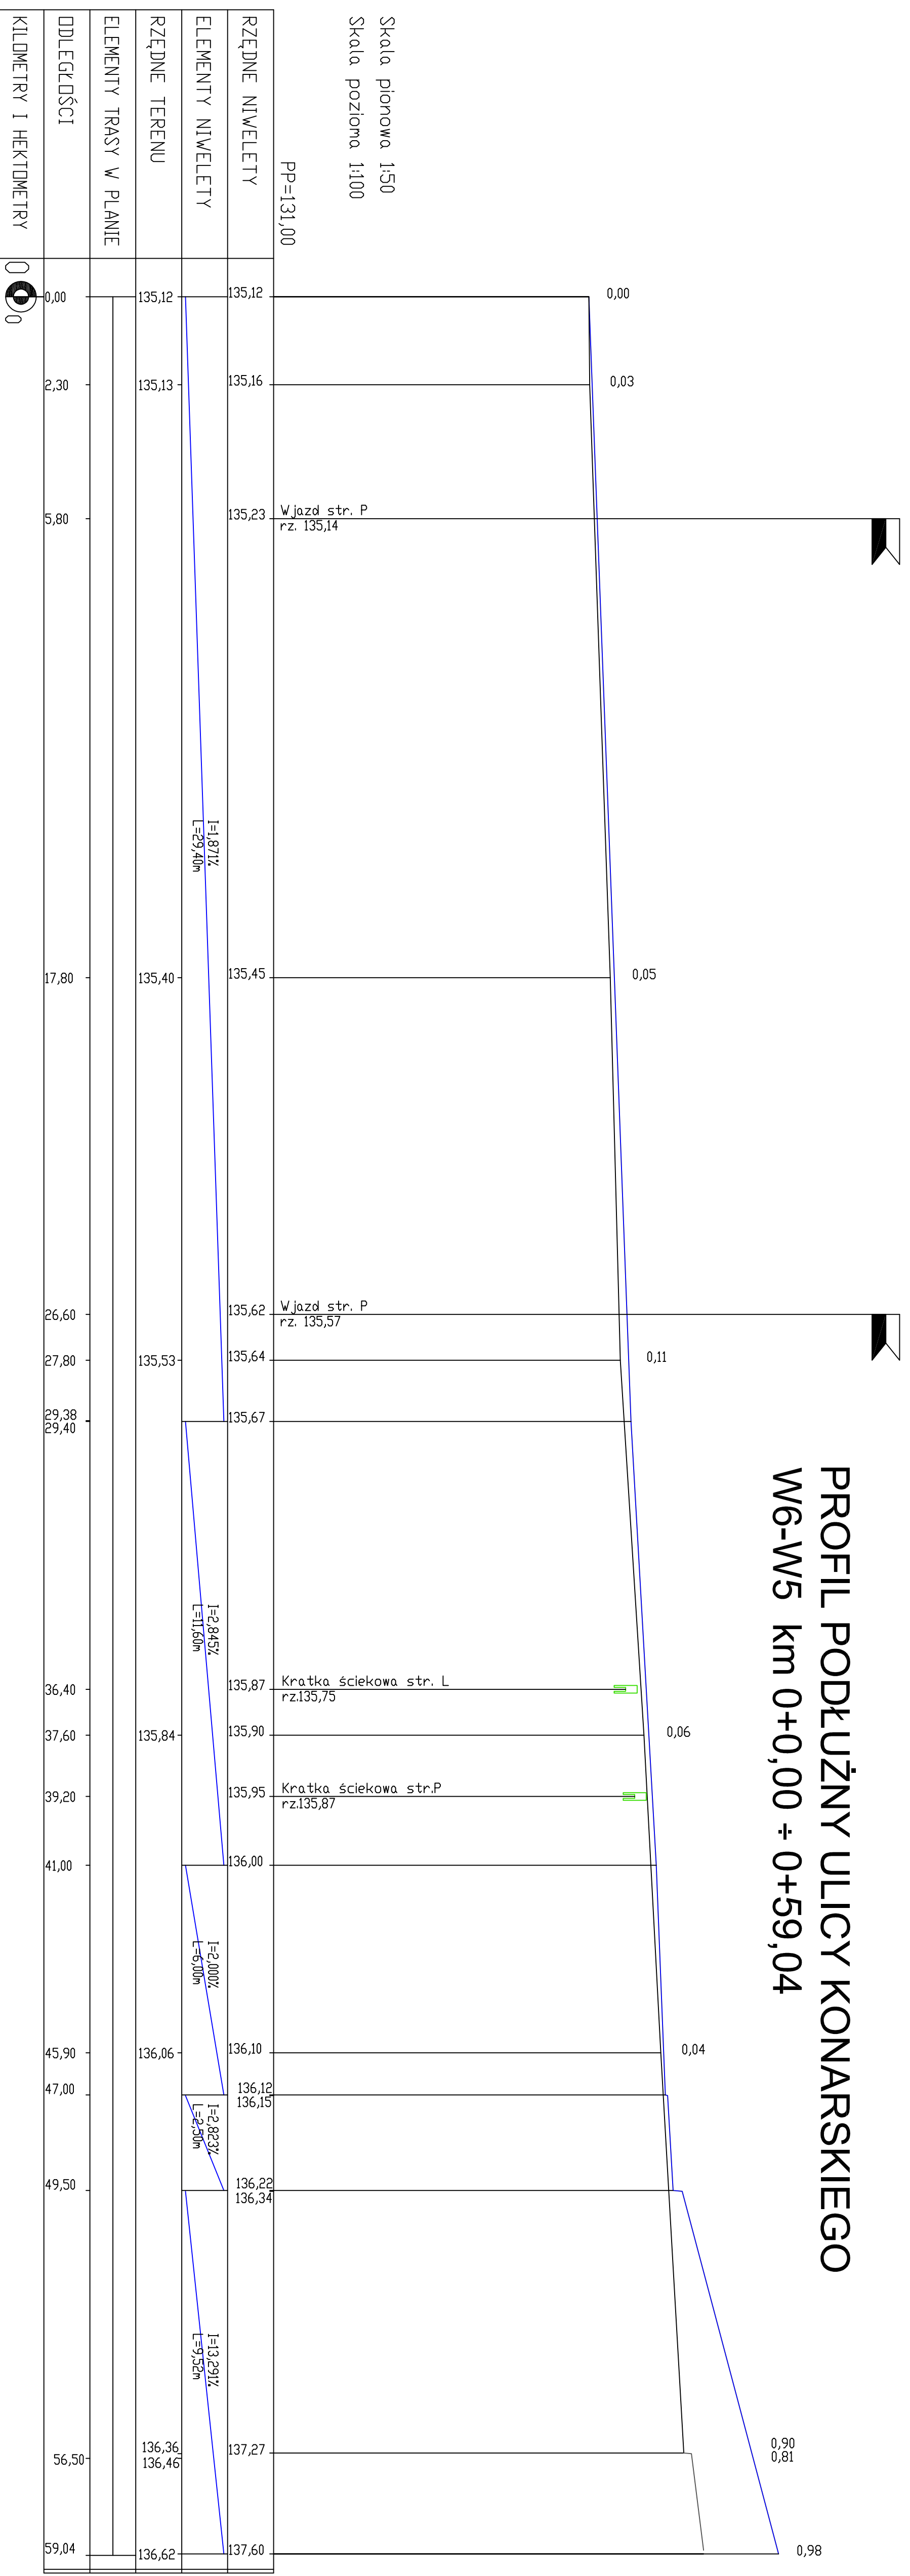

PROFIL PODŁUŻNY
SKALA 1:50/100

		PROJEKTOWANIE I NADZORY INŻYNIERSTWA 16-400 SUWAŃSKI, UL. BŁOKA 23 64-400 SUWAŃSKO, TEL. 87 263 04 89	
PROFIL PODŁUŻNY W ULICY KONARSKIEGO			
tytuł:	skala:	1:50/100	
nazwa obiektu:	rodzaj:	PB/PW	
Rozbudowa skrzyżowania dr. wojewódzkiej nr 653 Szlakiem-Obeliskowo-Suwański-Sędziny-Pedekany w m.Śędziny wierz. z przedłożoną koncepcją inżynierską i techniczną			
inwestor:	stadium:	PB/PW	
Podlaski Zarząd Drog Wojewódzkiej w Białymstoku			
zespół projektowy:	nr uprawnień:	projekt:	
mgr inż. STANISŁAW MONIK	SIW - 4718		
mgr inż. BERNATA STANISZEWICZ	PL/000000004		
- Suwański, grudzień 2011r. -			
		rys. nr.: D-3.2	