
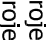

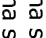
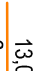

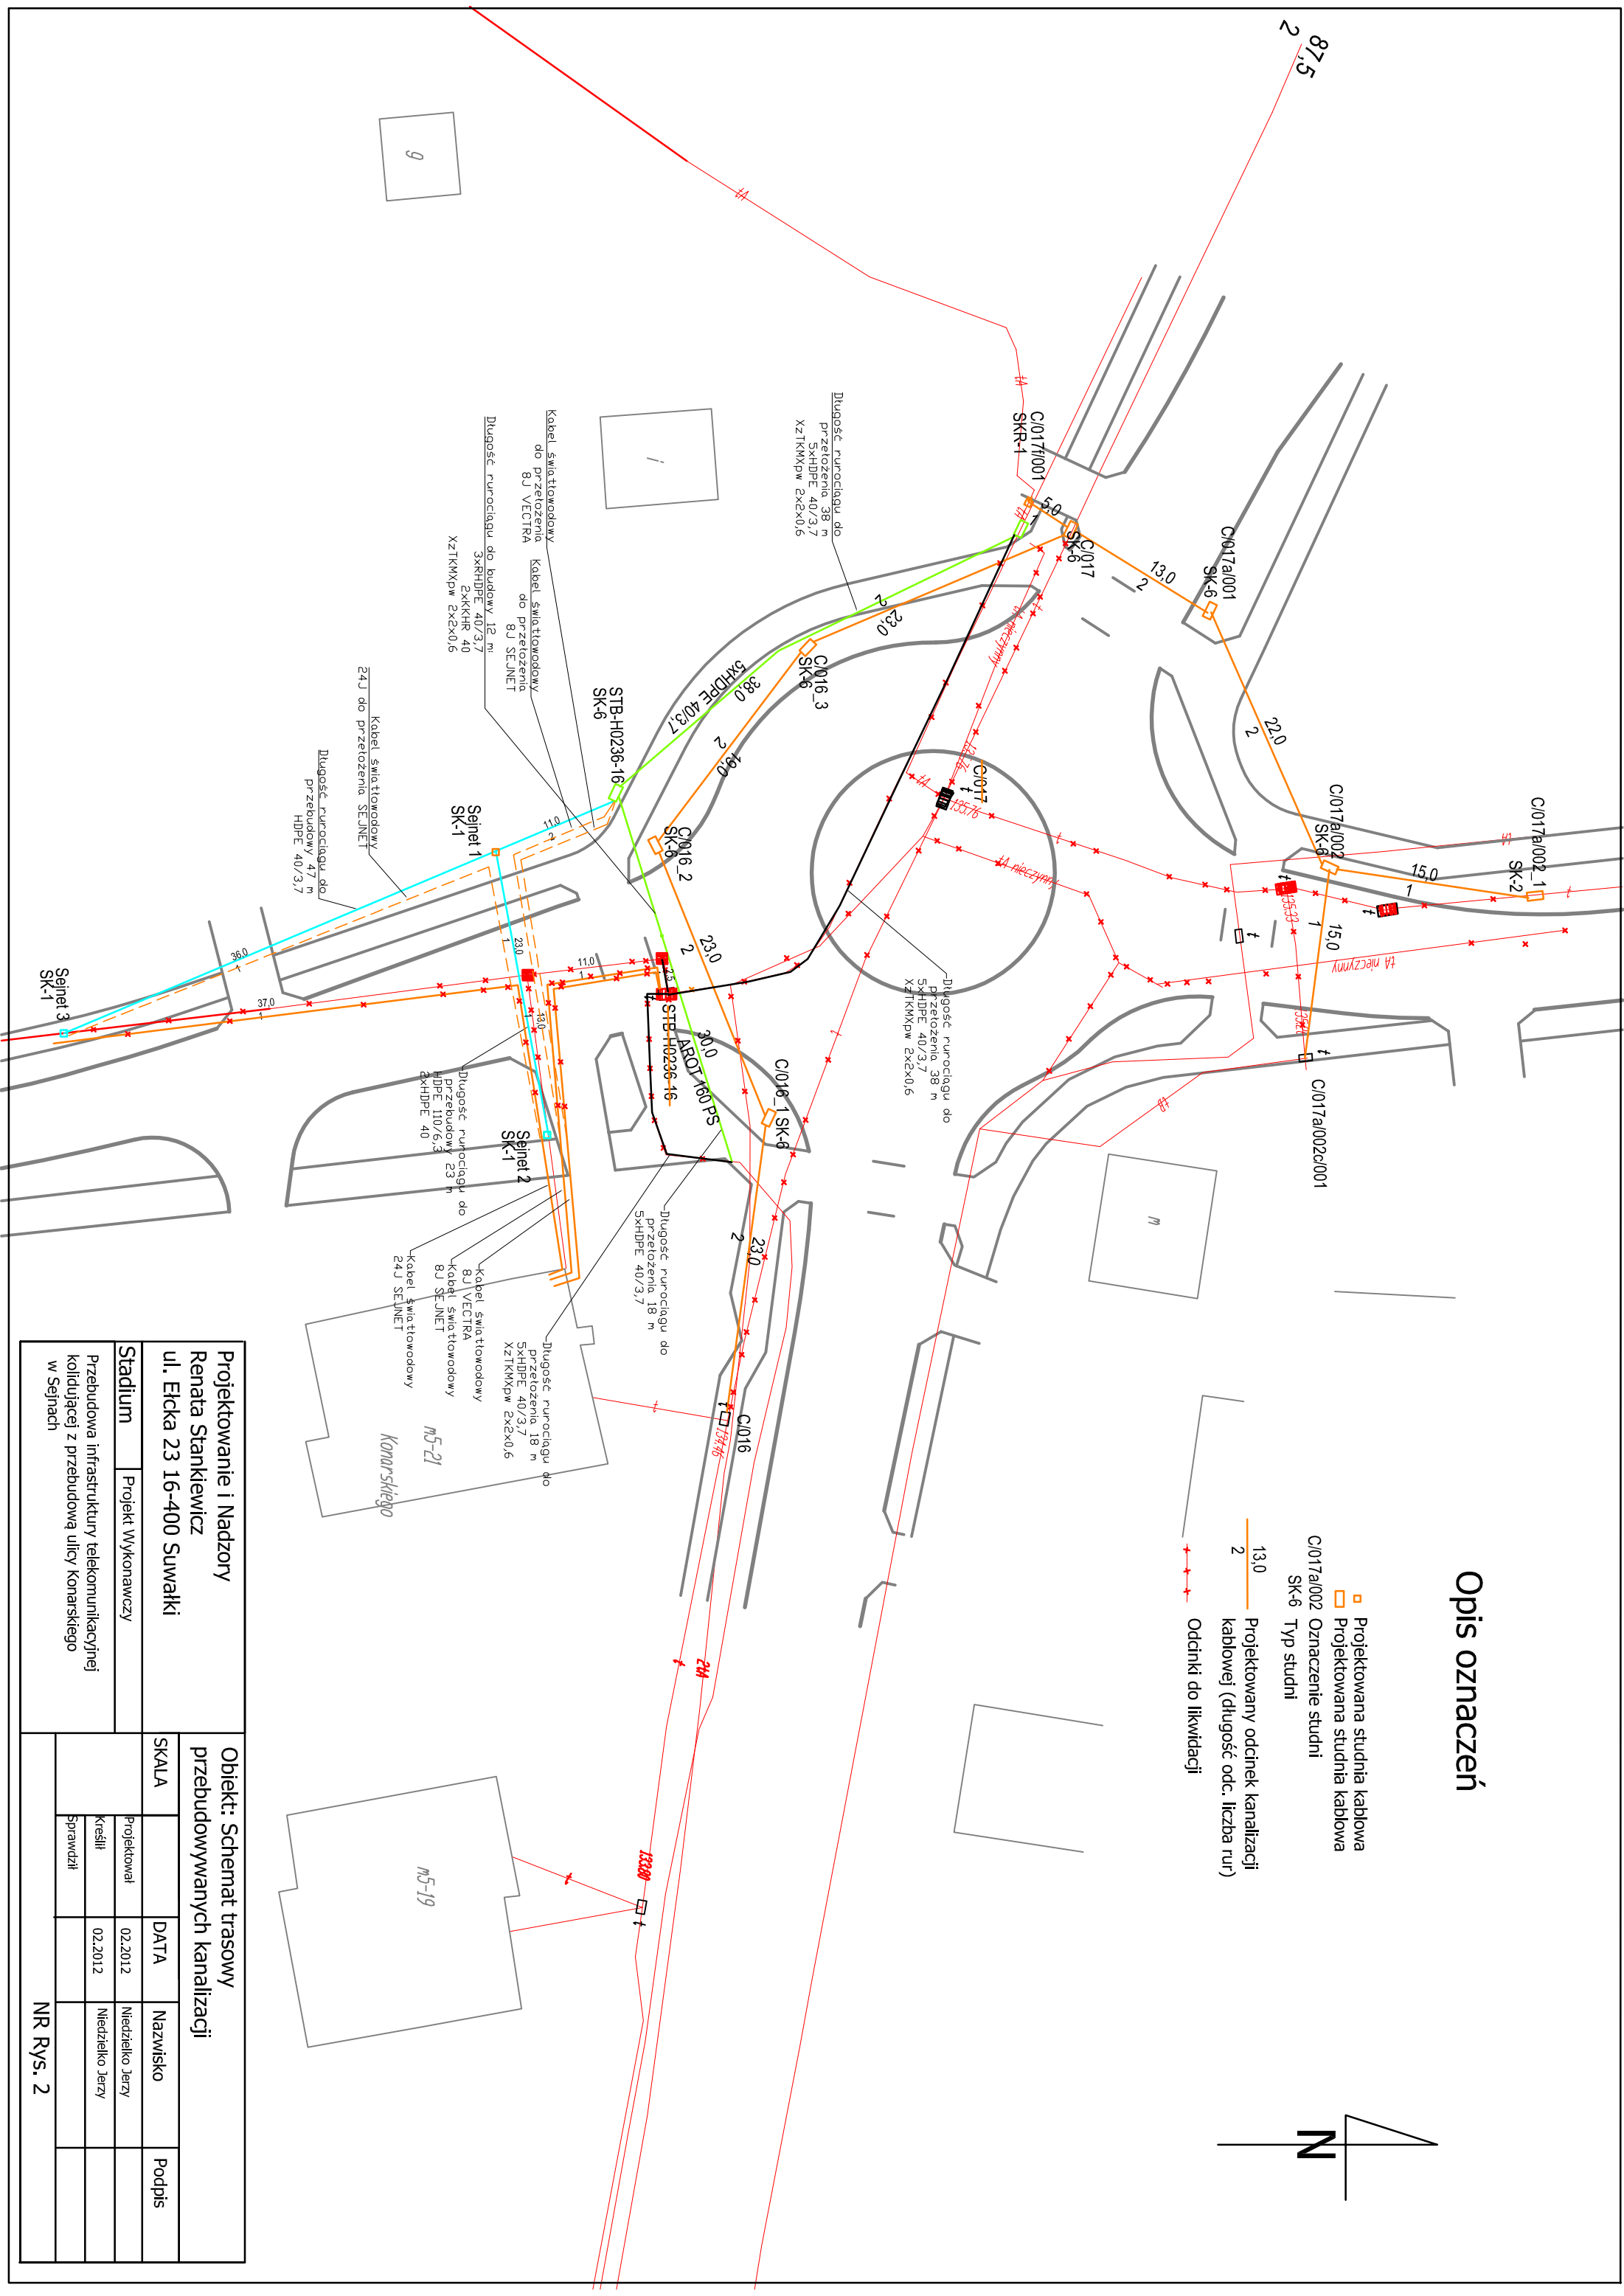
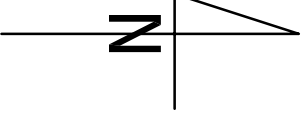


# Opis oznaczeń

-  Projektowana studnia kablowa
-  Projektowana studnia kablowa SK-6
-  Oznaczenie studni C/017a/002
-  Typ studni SK-6
-  Projektowany odcinek kanalizacji kablowej (długość odc. liczba rur)
-  Odcinki do likwidacji



<b>Projektowanie i Nadzory</b>		<b>Obiekt: Schemat trasowy</b>	
Renata Stankiewicz		przebudowywanych kanalizacji	
ul. Eticka 23 16-400 Suwałki			
<b>Stadium</b>	Projekt Wykonawczy	<b>SKALA</b>	
Przebudowa infrastruktury telekomunikacyjnej		Projektował	02.2012
kolidującej z przebudową ulicy Konarskiego		Kreślił	02.2012
w Sejnach		Sprawdził	
<b>NR Rys. 2</b>			