



# PROFIL PODŁUŻNY ULICY KONARSKIEGO W6-W5 km 0+0,00 ÷ 0+59,04

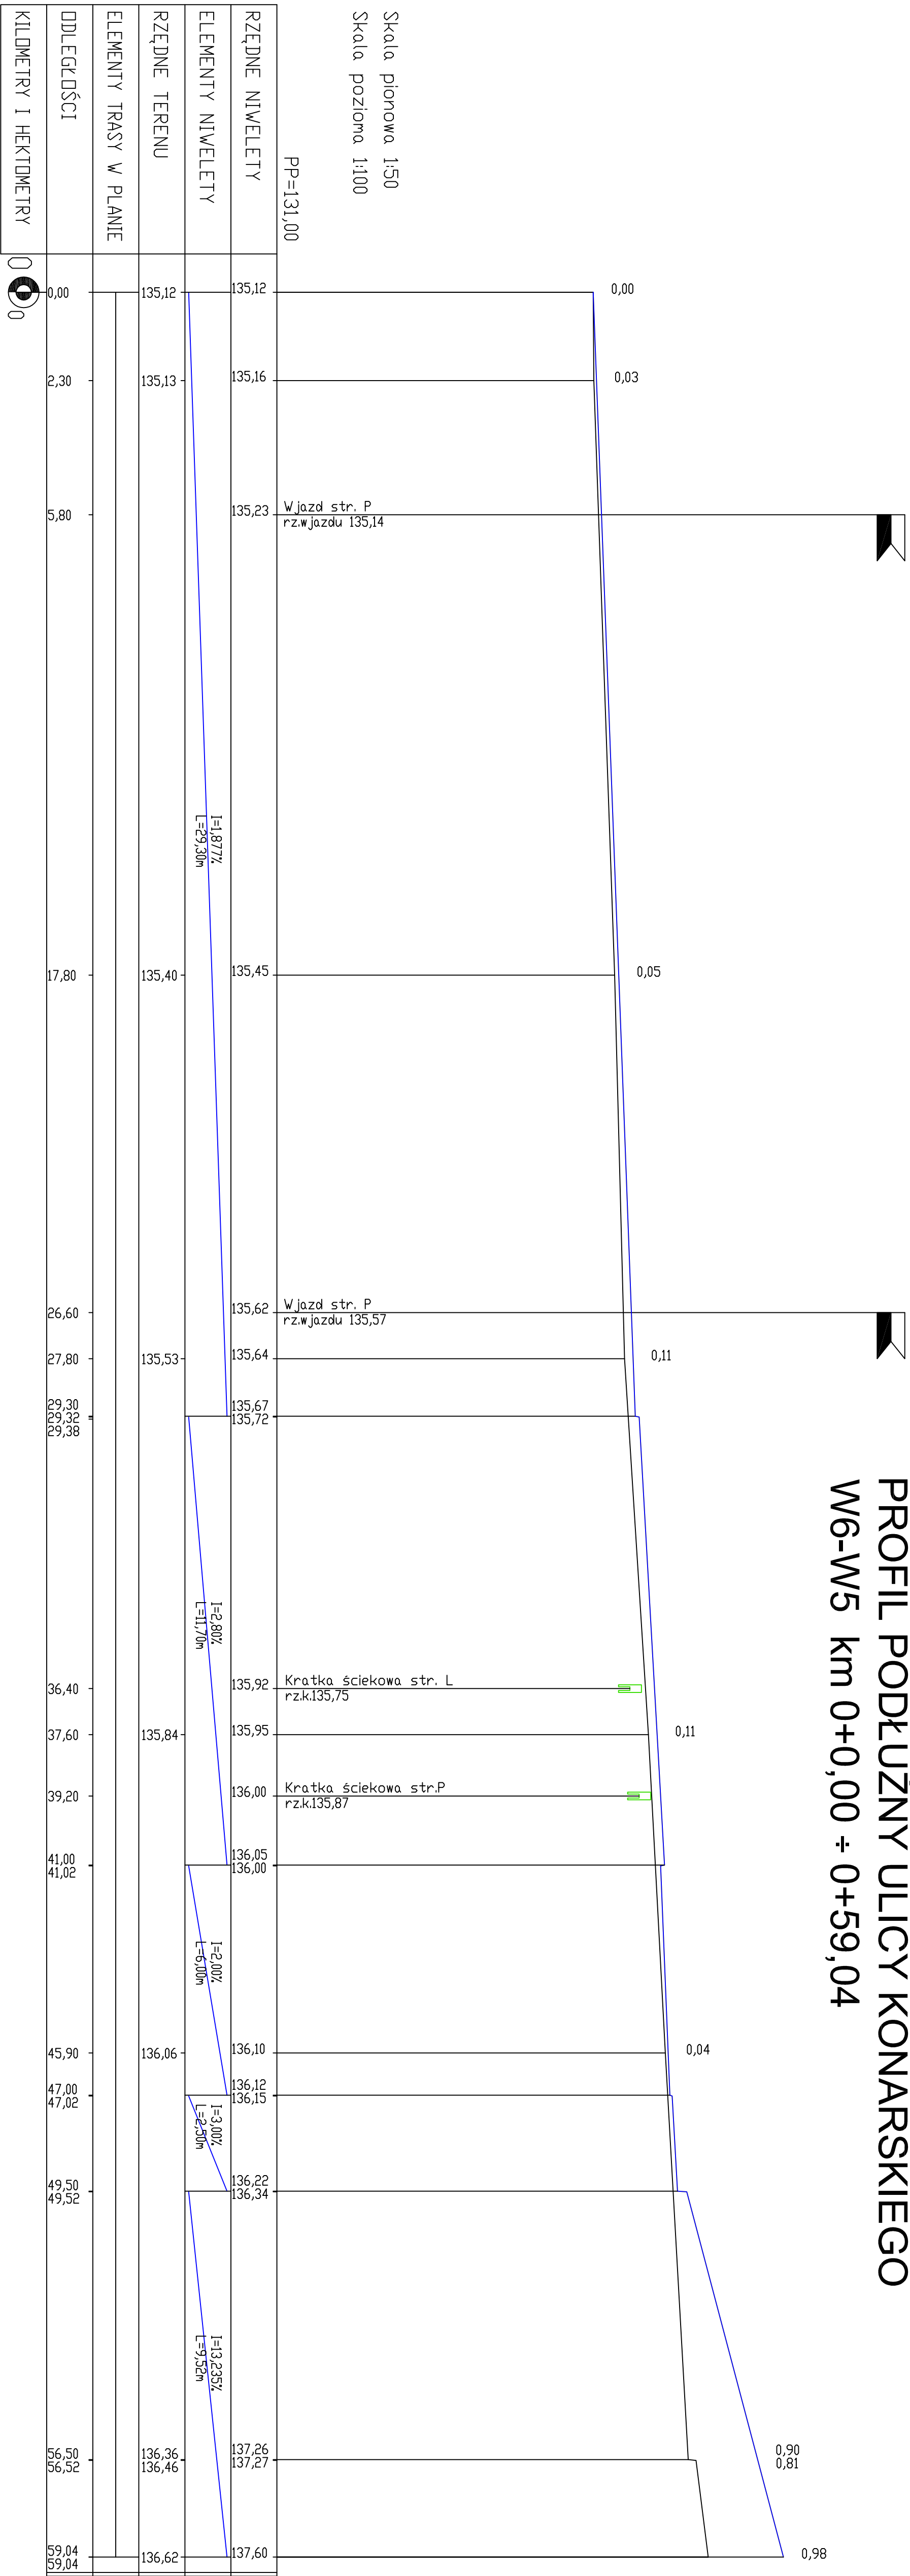

## PROFIL PODŁUŻNY SKALA 1:50/100

 <b>PROJEKTOWANIE I NADZÓR BENAŁA STANKIEWICZ</b> 16-400 STAWAKI, UL. BŁĘKA 23 tel: 87 261 05 87			
<b>PROFIL PODŁUŻNY W ULICY KONARSKIEGO</b>			
rysunek: 1:50/100	nazwa obiektu: Rozbudowa skrzyżowania dr. wojewódzkiej nr 653 Siatarka-Bakalarzewo-Sławaki-Śpiży-Prędek w m.Śpiży wraz z projektami i kosztorysami infrastruktury asfaltowej	skala: 1:50/100	etap: PB
projekt: mgr inż. STANISŁAW KONIK	zespół projektowy: mgr inż. STANISŁAW KONIK	nr uprawnień: S1W-413/8	podpis: _____
droga: ul. BENAŁA STANKIEWICZ	podział: - Sławaki, grudzień 2011r. -	przebieg: Podziałki Zarząd Drog Wojewódzkich w Białymstoku	rysunek nr.: D-3.2