


**PROFIL PODŁUŻNY ULICY ŁĄKOWEJ W8-W5
km 0+0,00 ÷ 0+60,54**

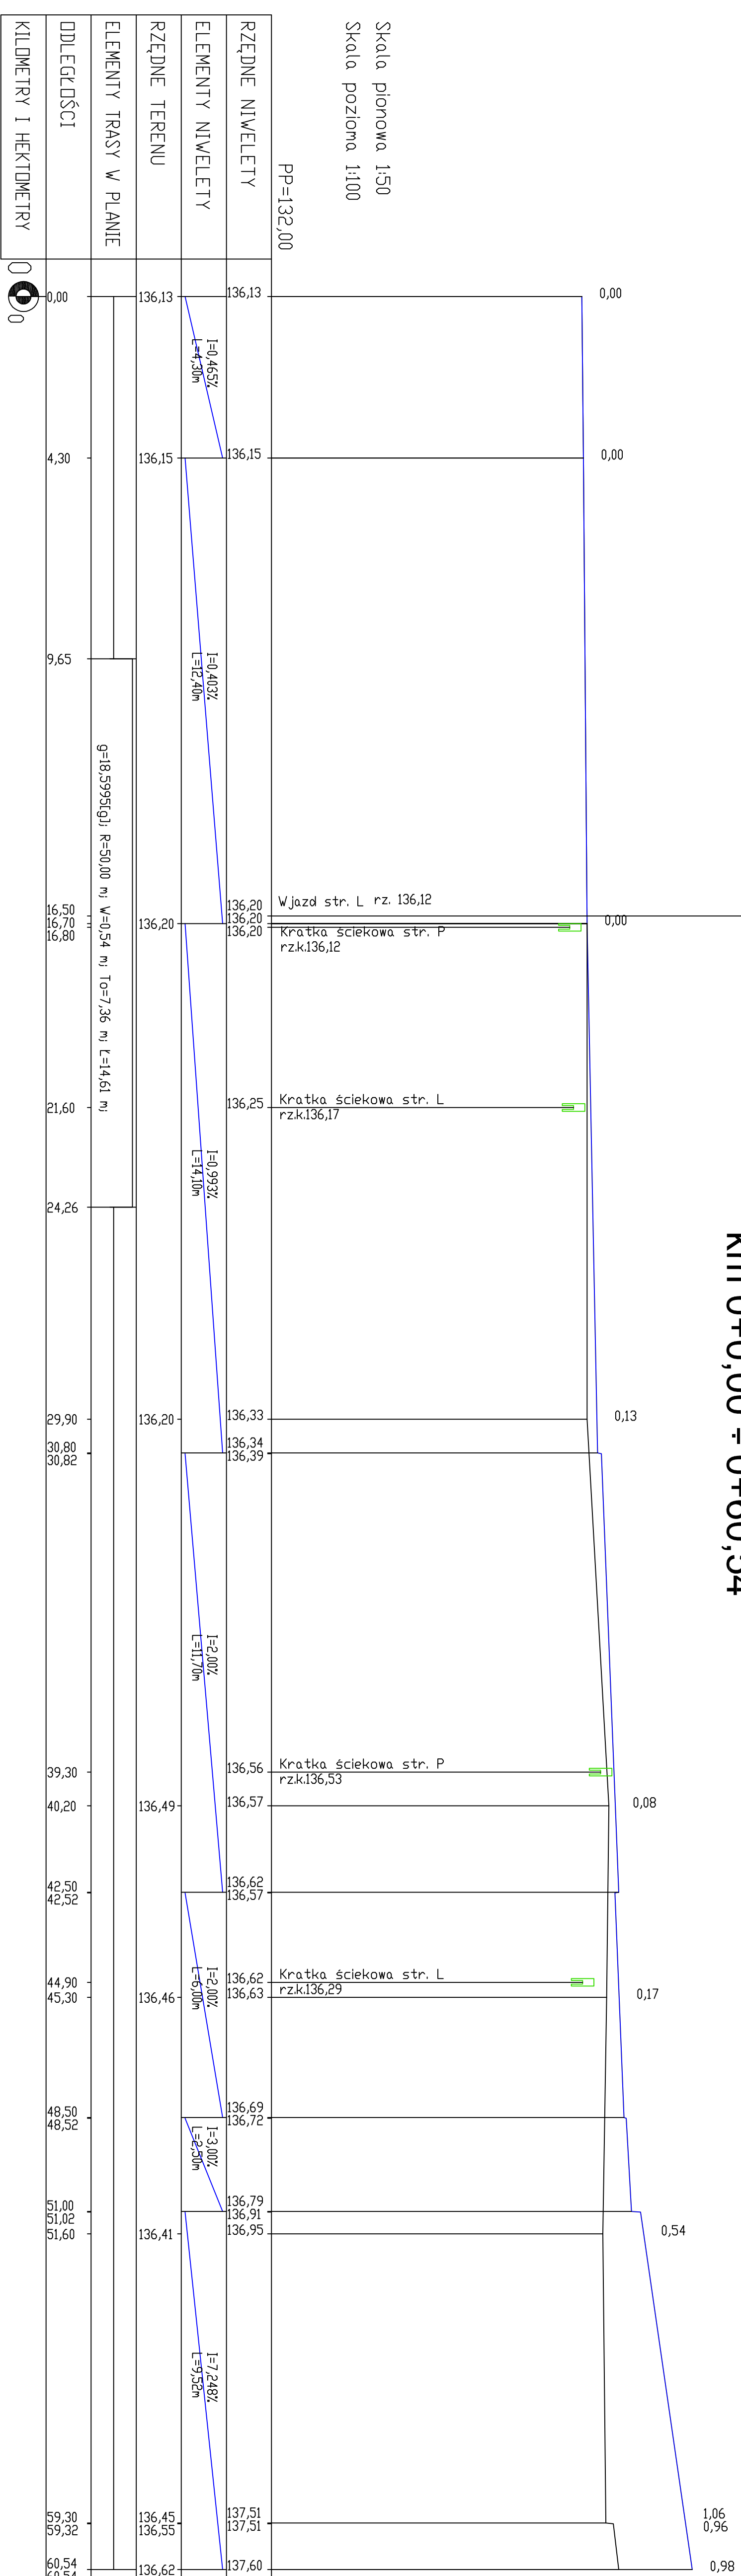

Skala pionowa 1:50
Skala pozioma 1:100

PP=132,00

RZĘDNE NIWELETY	ELEMENTY NIWELETY	RZĘDNE TERENU	ELEMENTY TRASY W PLANIE	DDLEGDŹCI	KILOMETRY I HEKTOMETRY
136,13	I=0,465% L=4,30m	136,13		0,00	0+0,00
136,15	I=0,403% L=12,40m	136,15		4,30	0+4,30

**PROFIL PODŁUŻNY
SKALA 1:50/100**

Podlaski Zarząd Drog Wojewódzkich w Białymstoku		
- Swaraki, grudzień 2011r -		