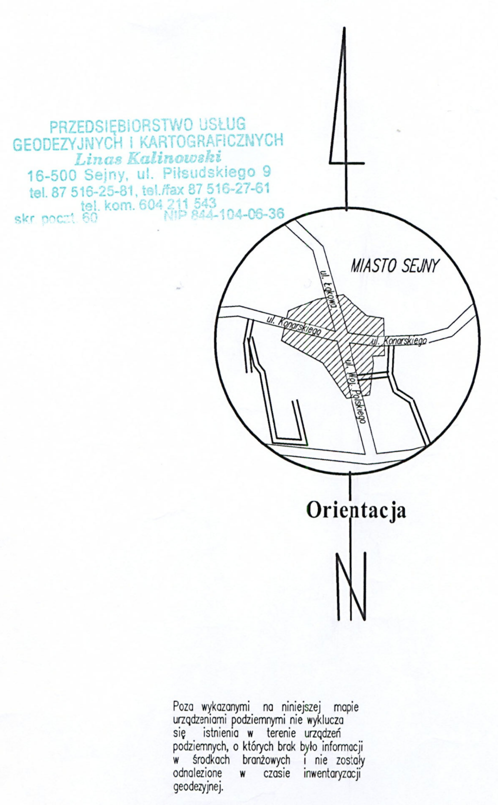

Plan wykonany na niniejszej mapie uzgodniony podziemnymi nie wykazuje się istnieją w terenie urządzeń podziemnych, o których brak tylu informacji w bazach branżowych i w zasobie geodezyjnym.

UZGODNIENIE PRZEBIEGU URZĄDZEŃ PODZIEMNYCH

Energetyka	Telekomunikacja
PGE Dystrybucja S.A. Oddział Białystok Zakład Sieci Suwałki	TP S.A. Pion Technicznej Obsługi Klienta

Obiekt: MIASTO SEJNY, skrzyżowanie ulic Konarskiego, Łąkowej, i Wojska Polskiego
woj.podlaskie, powiat sejneński, gmina : SEJNY

MAPA SYTUACYJNO - WYSOKOŚCIOWA
SKALA 1 : 500
(DO CELÓW PROJEKTOWYCH)

Niniejszą mapę sporządzono na podstawie istniejących materiałów stanowiących zasób ośrodka oraz pomiaru uzupełniającego z roku 2011.

Kierownik roboty geod. upr. LINAS KALINOWSKI

OBRĘB : MIASTO SEJNY **GMINA : SEJNY**

Ark. nr 8.215.15.13.2.2, 8.215.15.14.1.1, 8.215.15.13.2.4, 8.215.15.14.1.3 (układ 2000/24)
Ark. nr 215.423.2222, 215.423.2311, 215.423.2224, 214.423.2313 (układ 1965/2)
Poziom odniesienia wysokości: układ "Kronsztad 60"
Mapa aktualna na dzień: 30.11.2011r.
Sejny, dnia 30.11.2011r.
L.ks. zam. 8099/96/2011

Wszystkie obiekty budowlane podlegają wytyczeniu przez jednostki wykonawstwa geodezyjnego lub osoby fizyczne posiadające zezwolenie na wykonywanie robót geodezyjnych.

GEODETA UPRAWNIONY Upr. 8099
Linas Kalinowski
16-500 Sejny, ul. Zawadzkiego 6/11
tel. 87 516-25-81, tel./fax 87 516-27-61
tel dom. 87 516-18-18, kom. 604 211 543

URZĄD MIASTA SEJNY
16-500 Sejny, ul. Piłsudskiego 25
BURMISTRZ MIASTA
mgr inż. Stanisław Kap
Sejny 9.01.2012

PGE Dystrybucja S.A. Oddział Białystok Rejon Energetyczny Suwałki

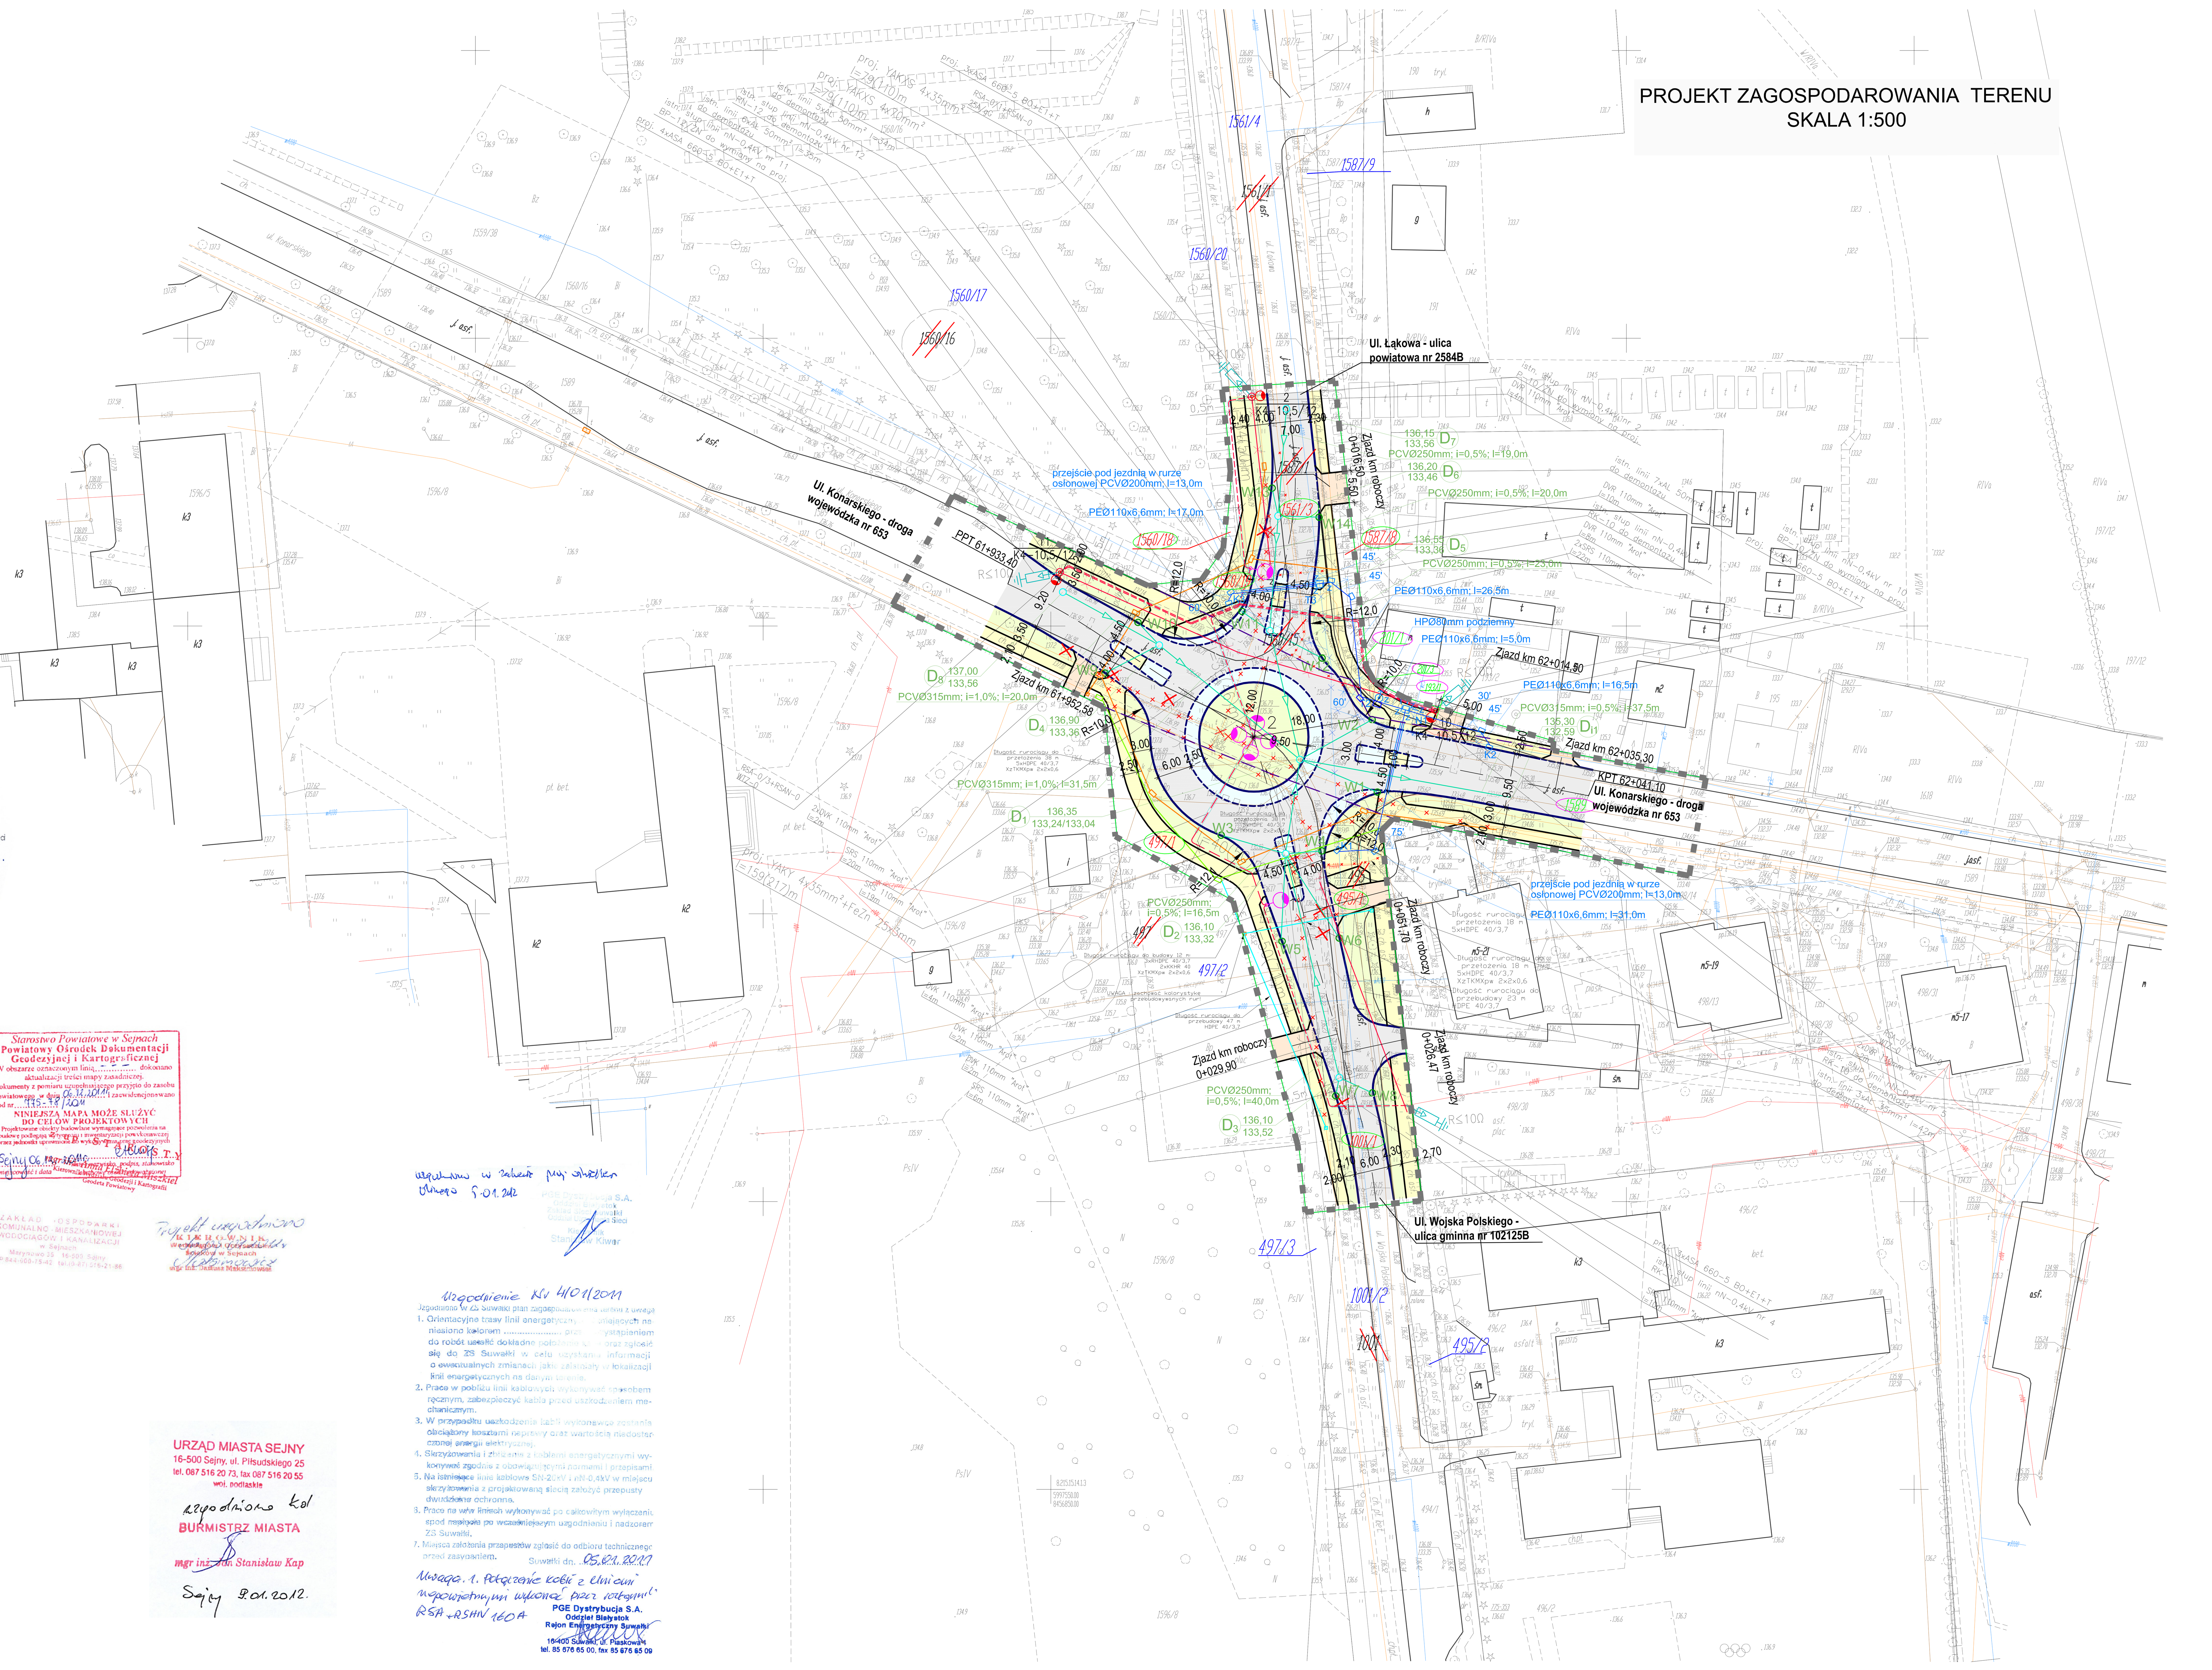

LEGENDA:

- Zakres opracowania
- Istniejący pas drogowy
- Projektowane linie rozgraniczające

STAROSTA POWIATU SEJNEŃSKIEGO
Sejny 12.01.2012

PROJEKTOWANIE I NADZORY RENATA STANKIEWICZ
16-400 SUWAŁKI, UL. EŁCKA 23
reniast@o2.pl ; tel/fax 87 563 05 87

rysunek: PROJEKT ZAGOSPODAROWANIA TERENU		
nazwa obiektu: Rozbudowa skrzyżowania dr. wojewódzkiej nr 653 Sedranki-Bakałarzewo-Suwałki-Sejny-Poćkuny w m.Sejny wraz z przebudową towarzyszącej infrastruktury technicznej		skala: 1:500
inwestor: Podlaski Zarząd Dróg Wojewódzkich w Białymstoku		stadium: PB
zespół projektowy:	nr uprawnień:	podpis:
drogi: mgr inż. STANIŁAW NOWIK	SUW - 47/85	
drogi: inż. RENATA STANKIEWICZ	PDL/0030/ZOOD/04	
br.sanitarna: mgr inż. DOROTA BAZYLEWICZ	PDL/0075/PWOS/05	
elektroenergetyka: mgr inż. STEFAN BOLEWSKI	SUW-128/87; SUW - 42/89	
telekomunikacja: mgr inż. JERZY NIEDZIELKO	DTT-TU/02325/02/U	
zespół sprawdzający:	nr uprawnień:	podpis:
drogownictwo mgr inż. JAROSŁAW GRABINSKI	PDL/0117/POOD/07	
br.sanitarna: mgr inż. ANDRZEJ URBANOWICZ	SUW - 1/96	
elektroenergetyka: inż. LECHOSŁAW WIERZBICKI	96 GD/75	
telekomunikacja:		
- Suwałki, grudzień 2011r -	rys. nr :	Z-1