


PROJEKT STAŁEJ ORGANIZACJI RUCHU SKALA 1:500

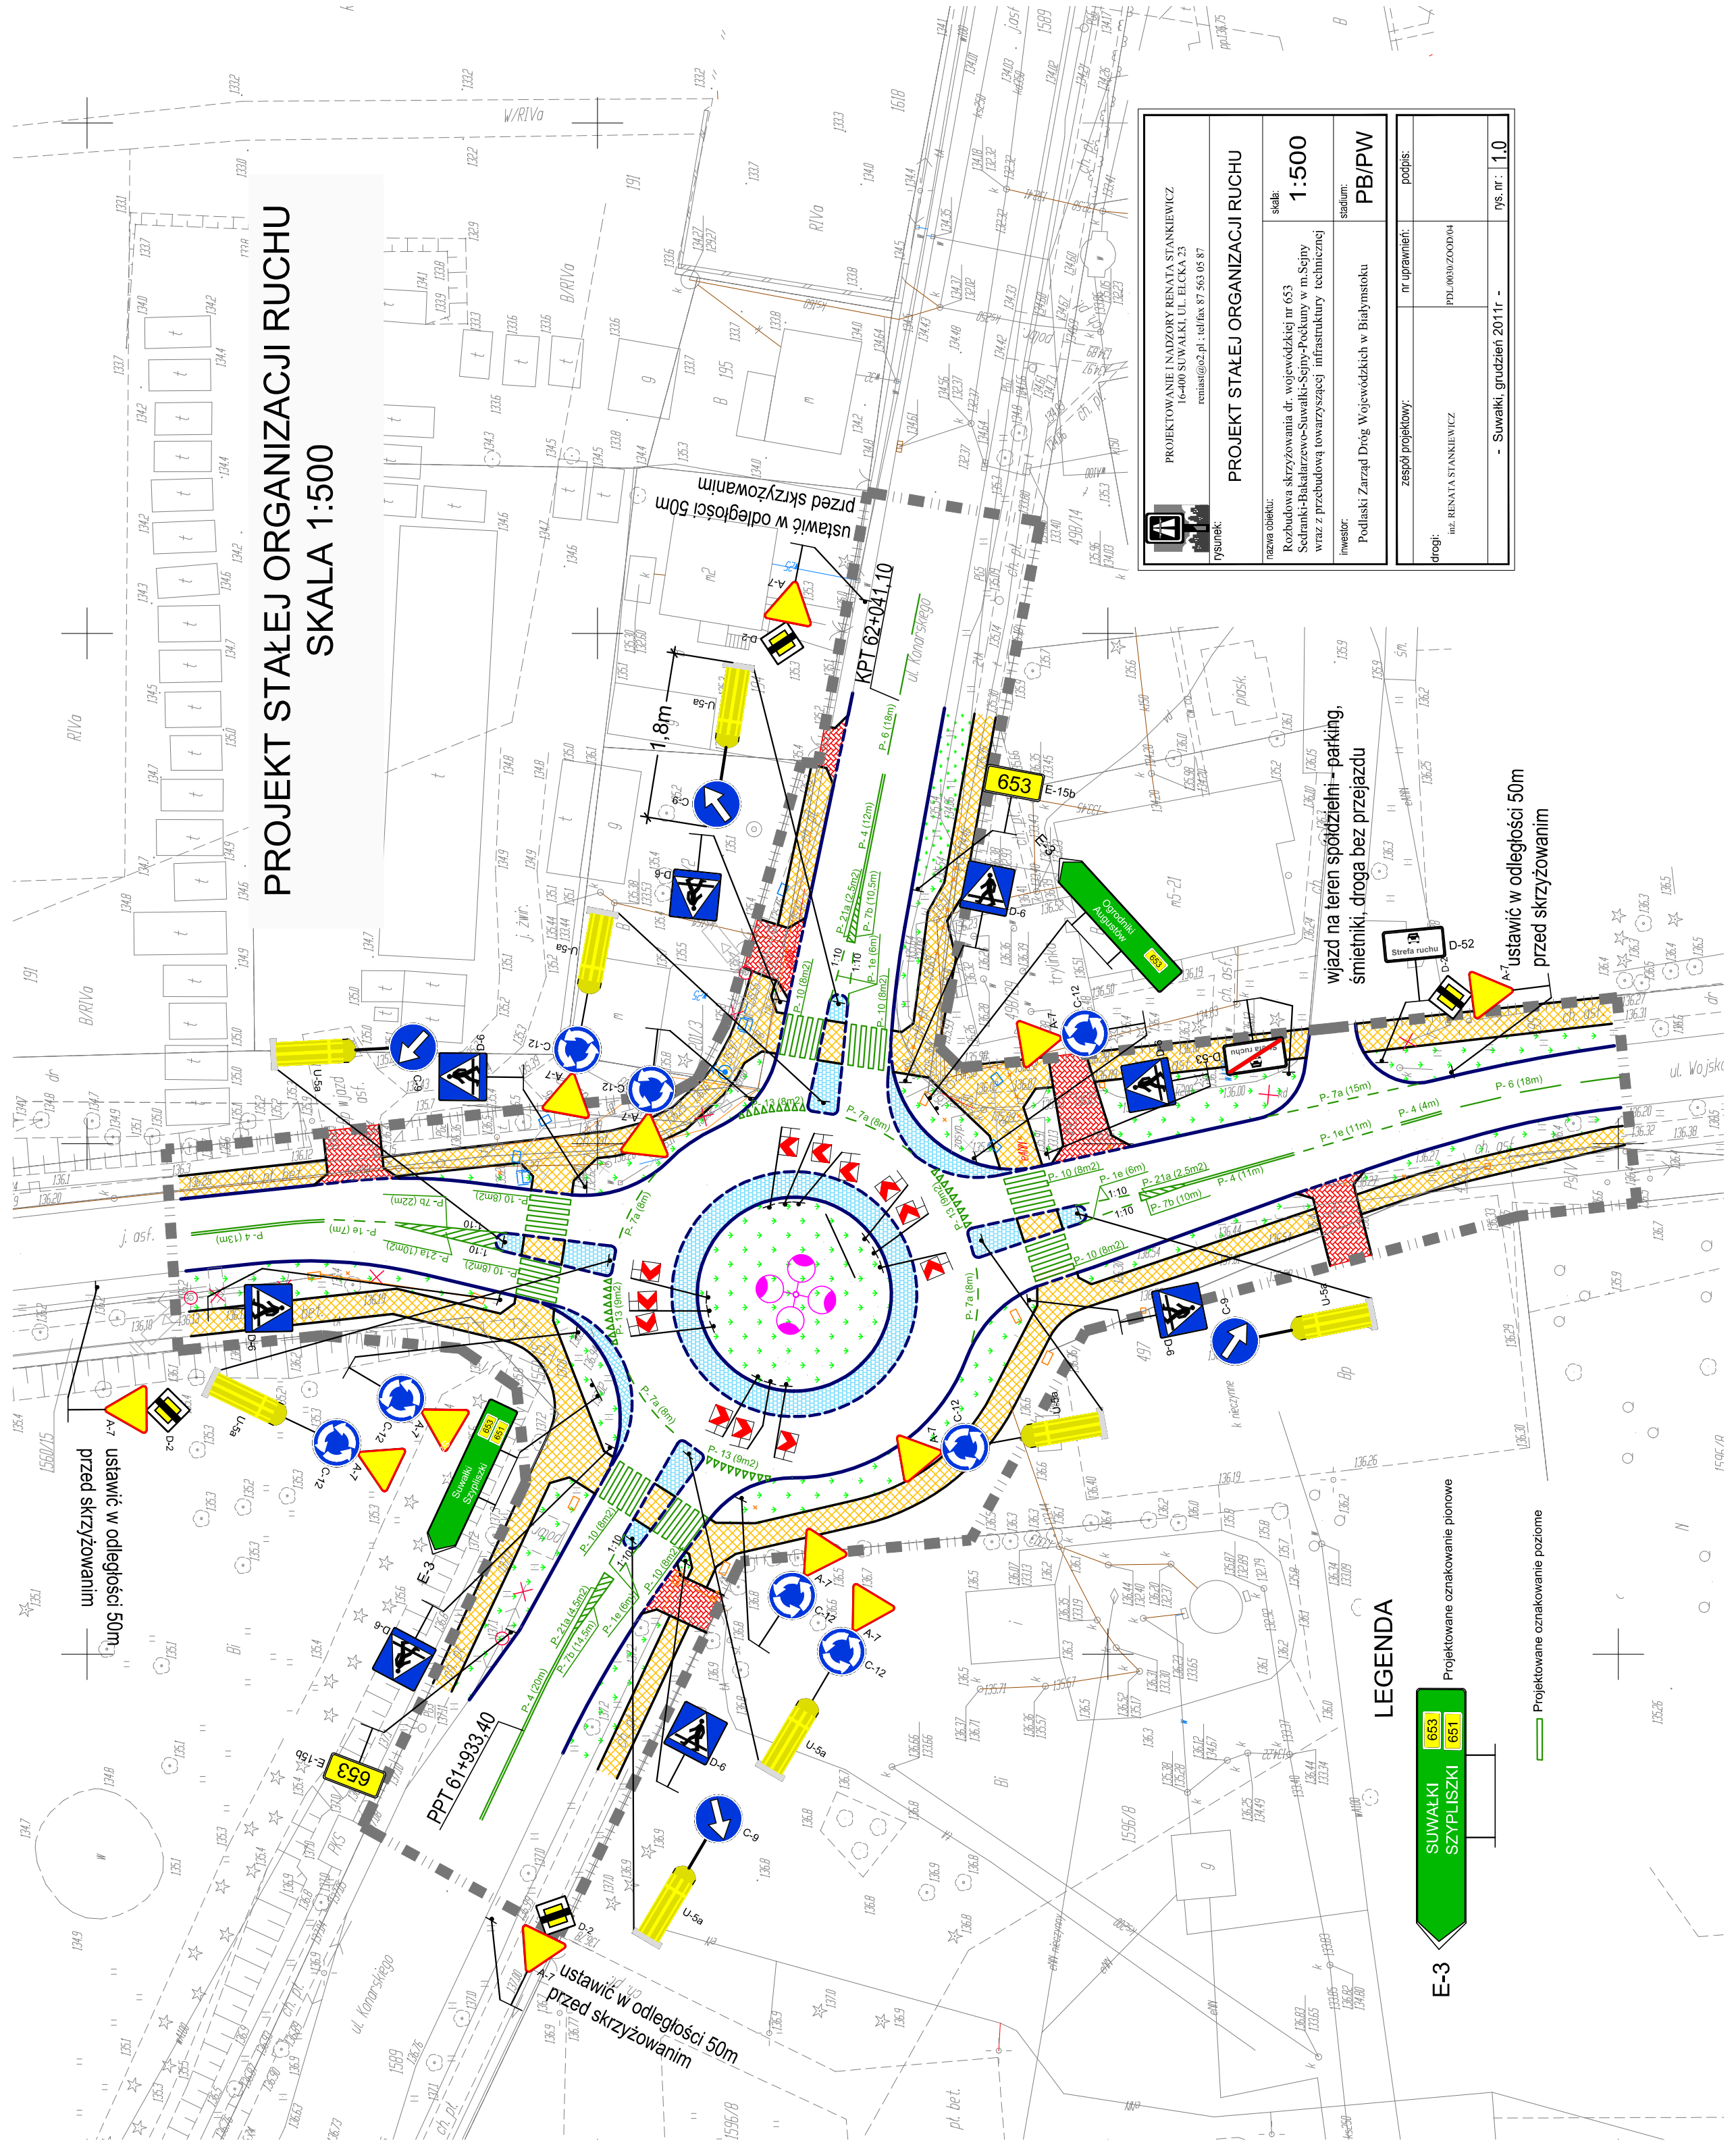

		PROJEKTOWANIE I NADZORY RENATA STANKIEWICZ 16-100 SUWAŁKI, UL. ELCKA 23 renast@o2.pl ; tel/fax 87 563 05 87
PROJEKT STAŁEJ ORGANIZACJI RUCHU		rysunek:
nazwa obiektu: Rozbudowa skrzyżowania dr. wojewódzkiej nr 653 Sedranek-Bakalarzewo-Suwałki-Sejny-Pockuny w m.Sejny wraz z przebudową towarzyszącej infrastruktury technicznej	skala: 1:500	rys.nr.: 1.0
inwestor: Podlaski Zarząd Dróg Wojewódzkich w Białymstoku	stadium: PB/PW	podpis:
zespół projektowy: inż. RENATA STANKIEWICZ	nr uprawnień: PDL.0030/ZOOD/04	data:
droga: inż. RENATA STANKIEWICZ		rys.nr.: 1.0

ustawić w odległości 50m przed skrzyżowaniem

ustawić w odległości 50m przed skrzyżowaniem

wjazd na teren spółdzielni - parking, śmietniki, droga bez przejazdu

ustawić w odległości 50m przed skrzyżowaniem

LEGENDA

E-3 SUWAŁKI SZYPLISZKI

Projektowane oznakowanie pionowe

Projektowane oznakowanie poziome

