

TABLICA  
A-30 - proj.  
T-18x - proj.  
T-1 - proj.

60


Łapy  
Stemiatycze

Łapy  
Stemiatycze

PT = 38+518

KT = 38+788

TABLICA  
A-30 - proj.  
T-18x - proj.  
T-1 - proj.

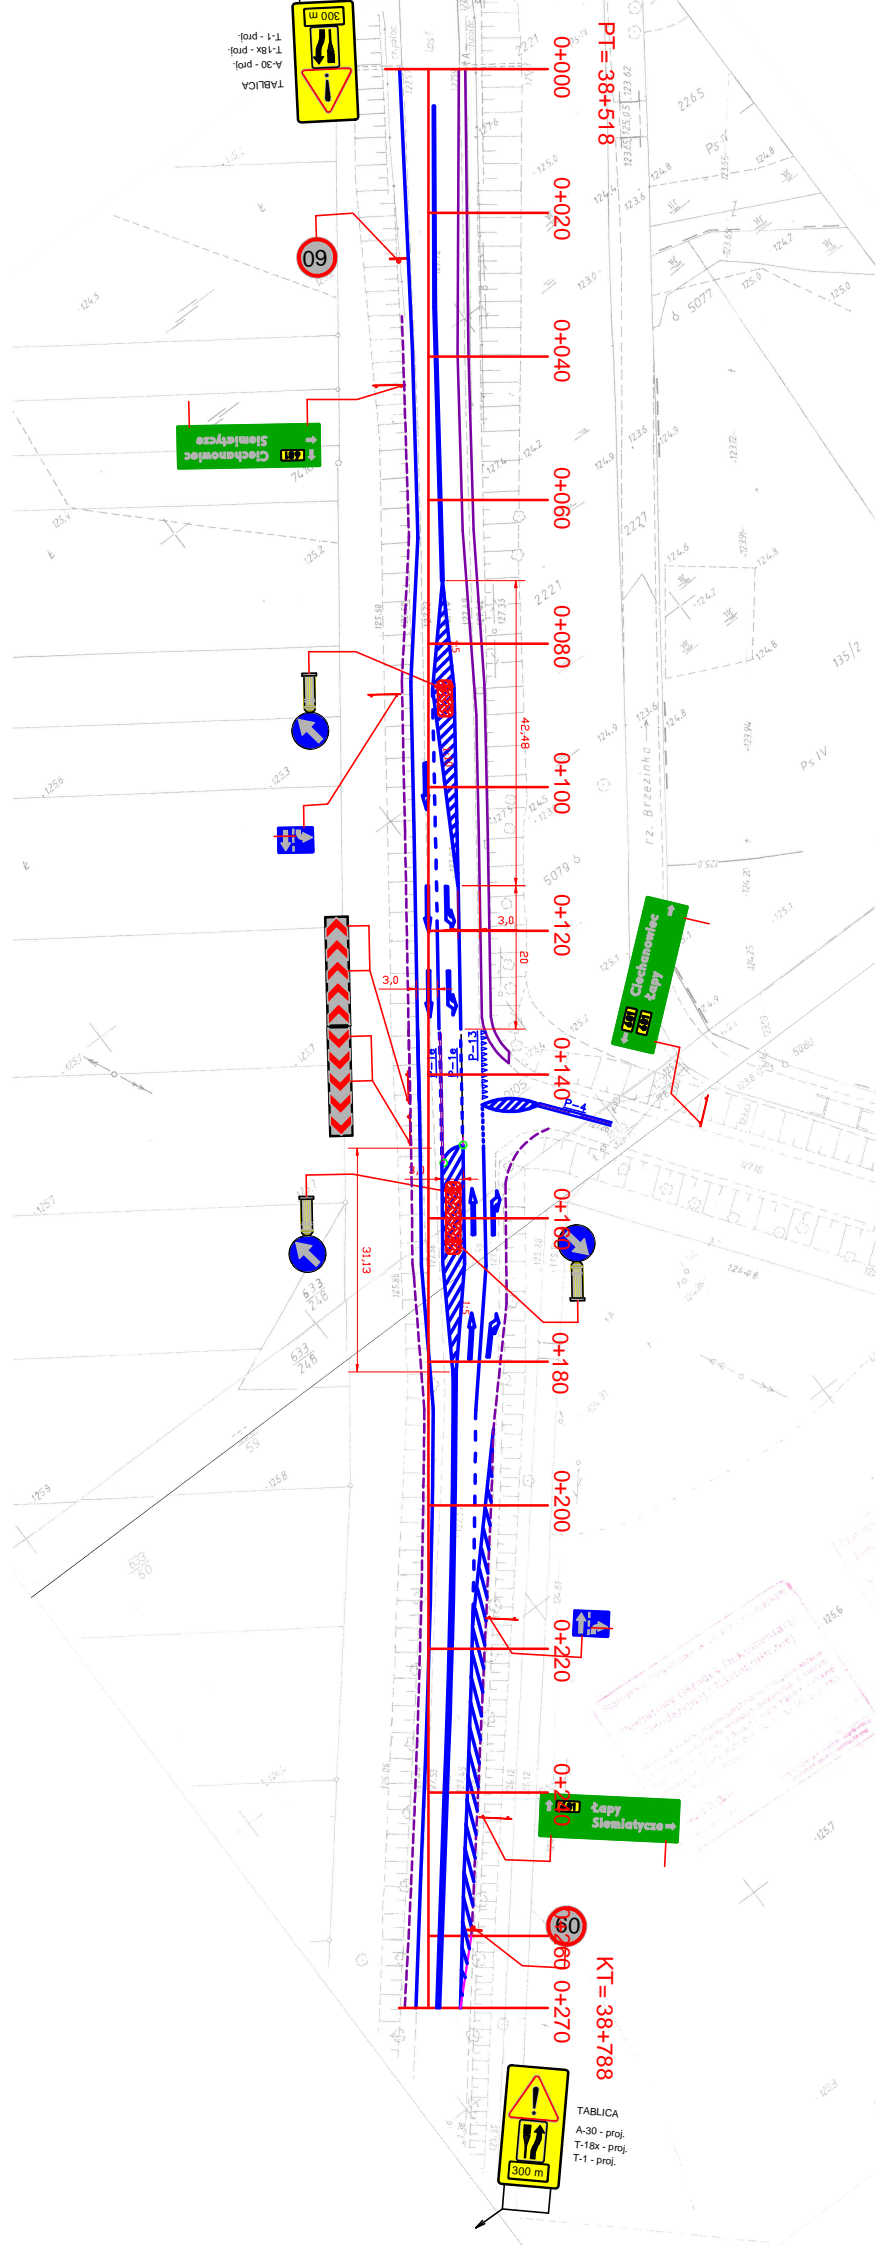

Wzrostki i karczki drzew i krzewów  
zostaną usunięte z terenu przed  
rozpoczęciem prac. Wzrostki i karczki  
