


słupki o przekroju 50x50x3mm,
zamknięte od góry pokrywa stalową

przykładowy wzór panela
panel o wymiarze 200x150cm

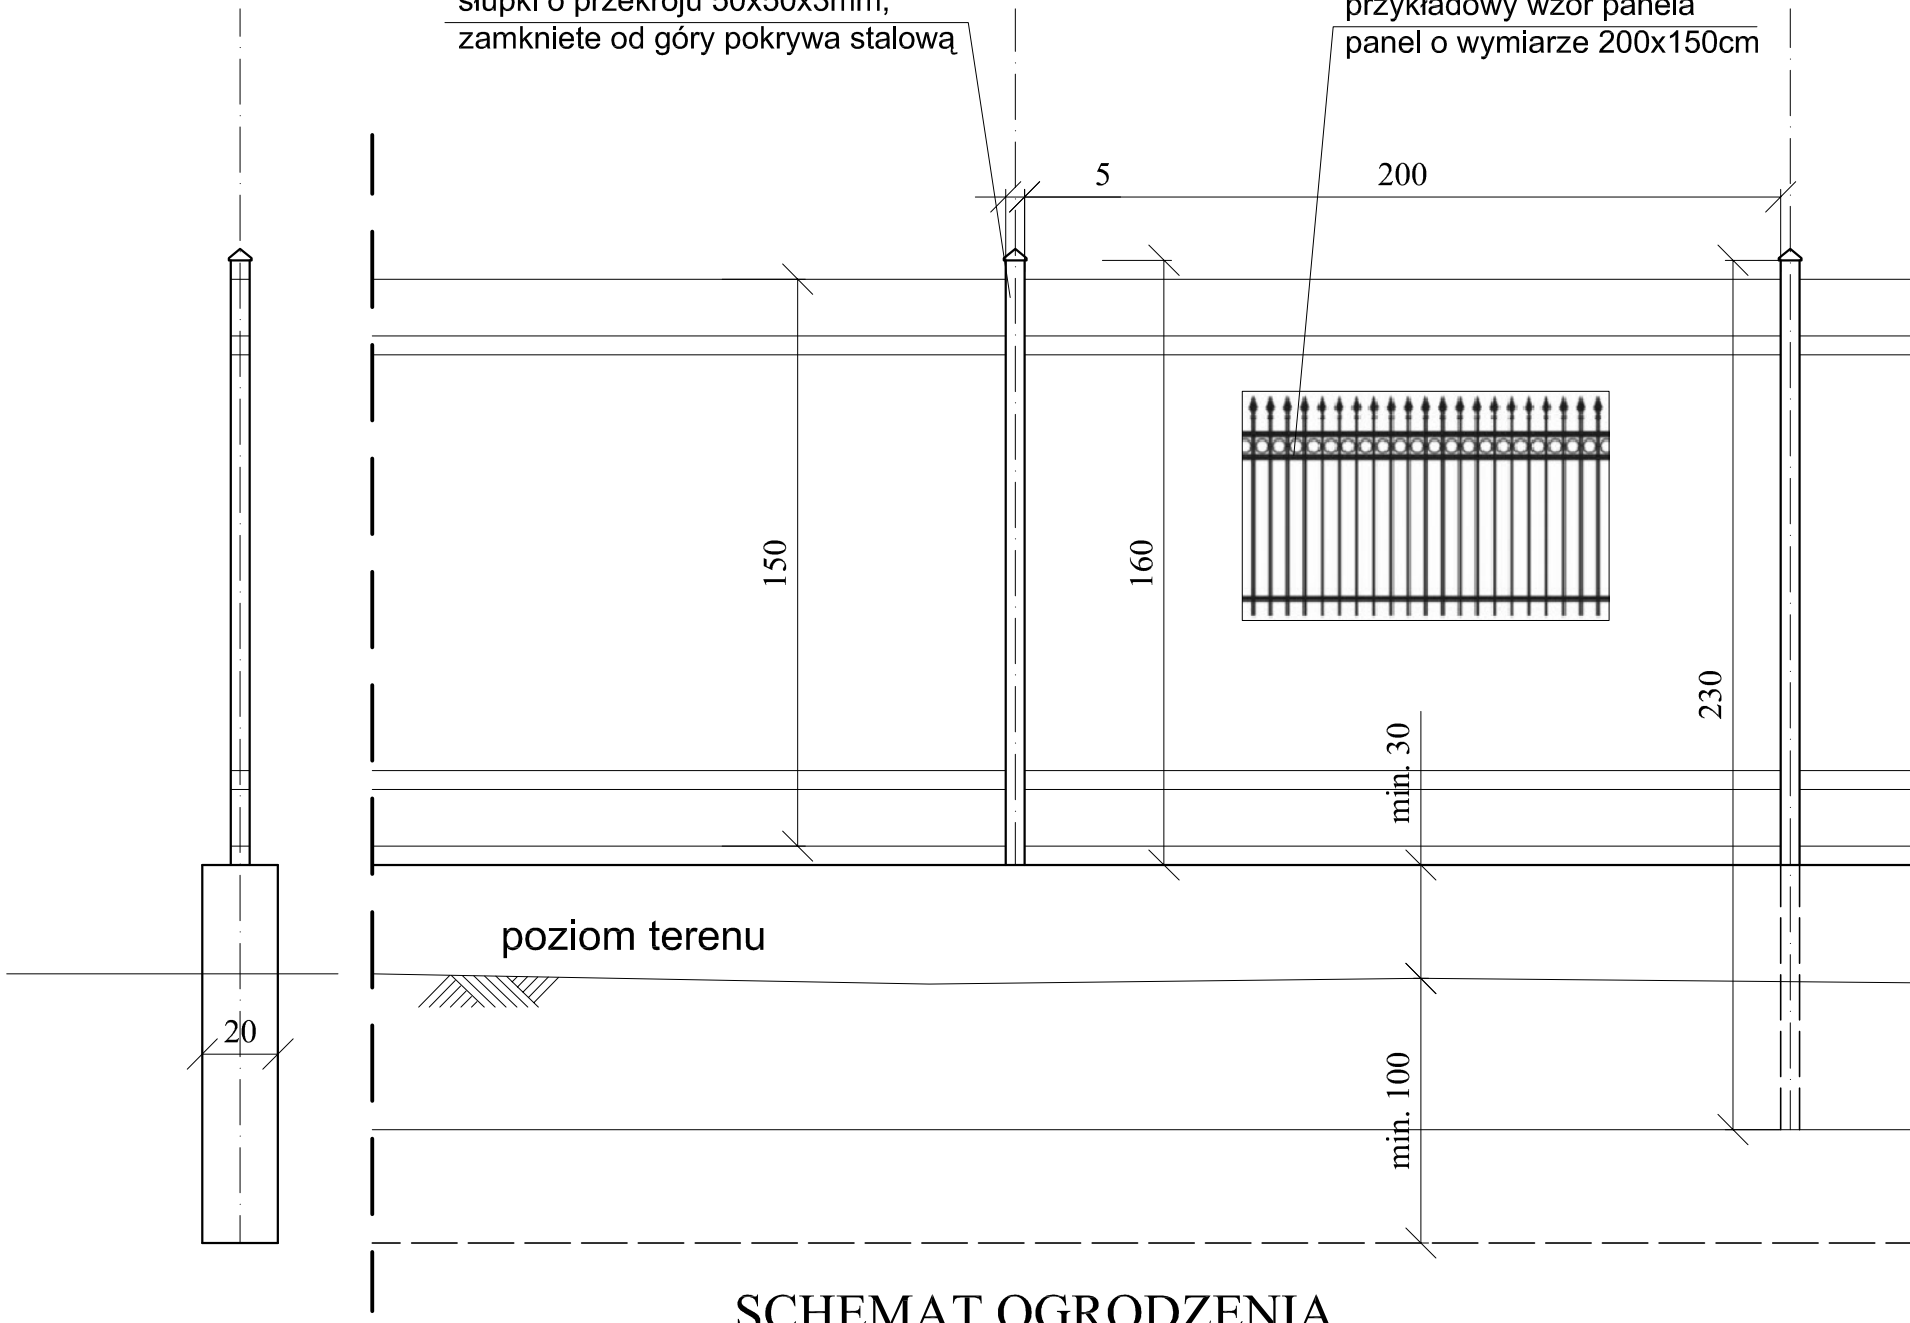

SCHEMAT OGRODZENIA

SZCZEGÓL STOJAKA ROWEROWEGO

